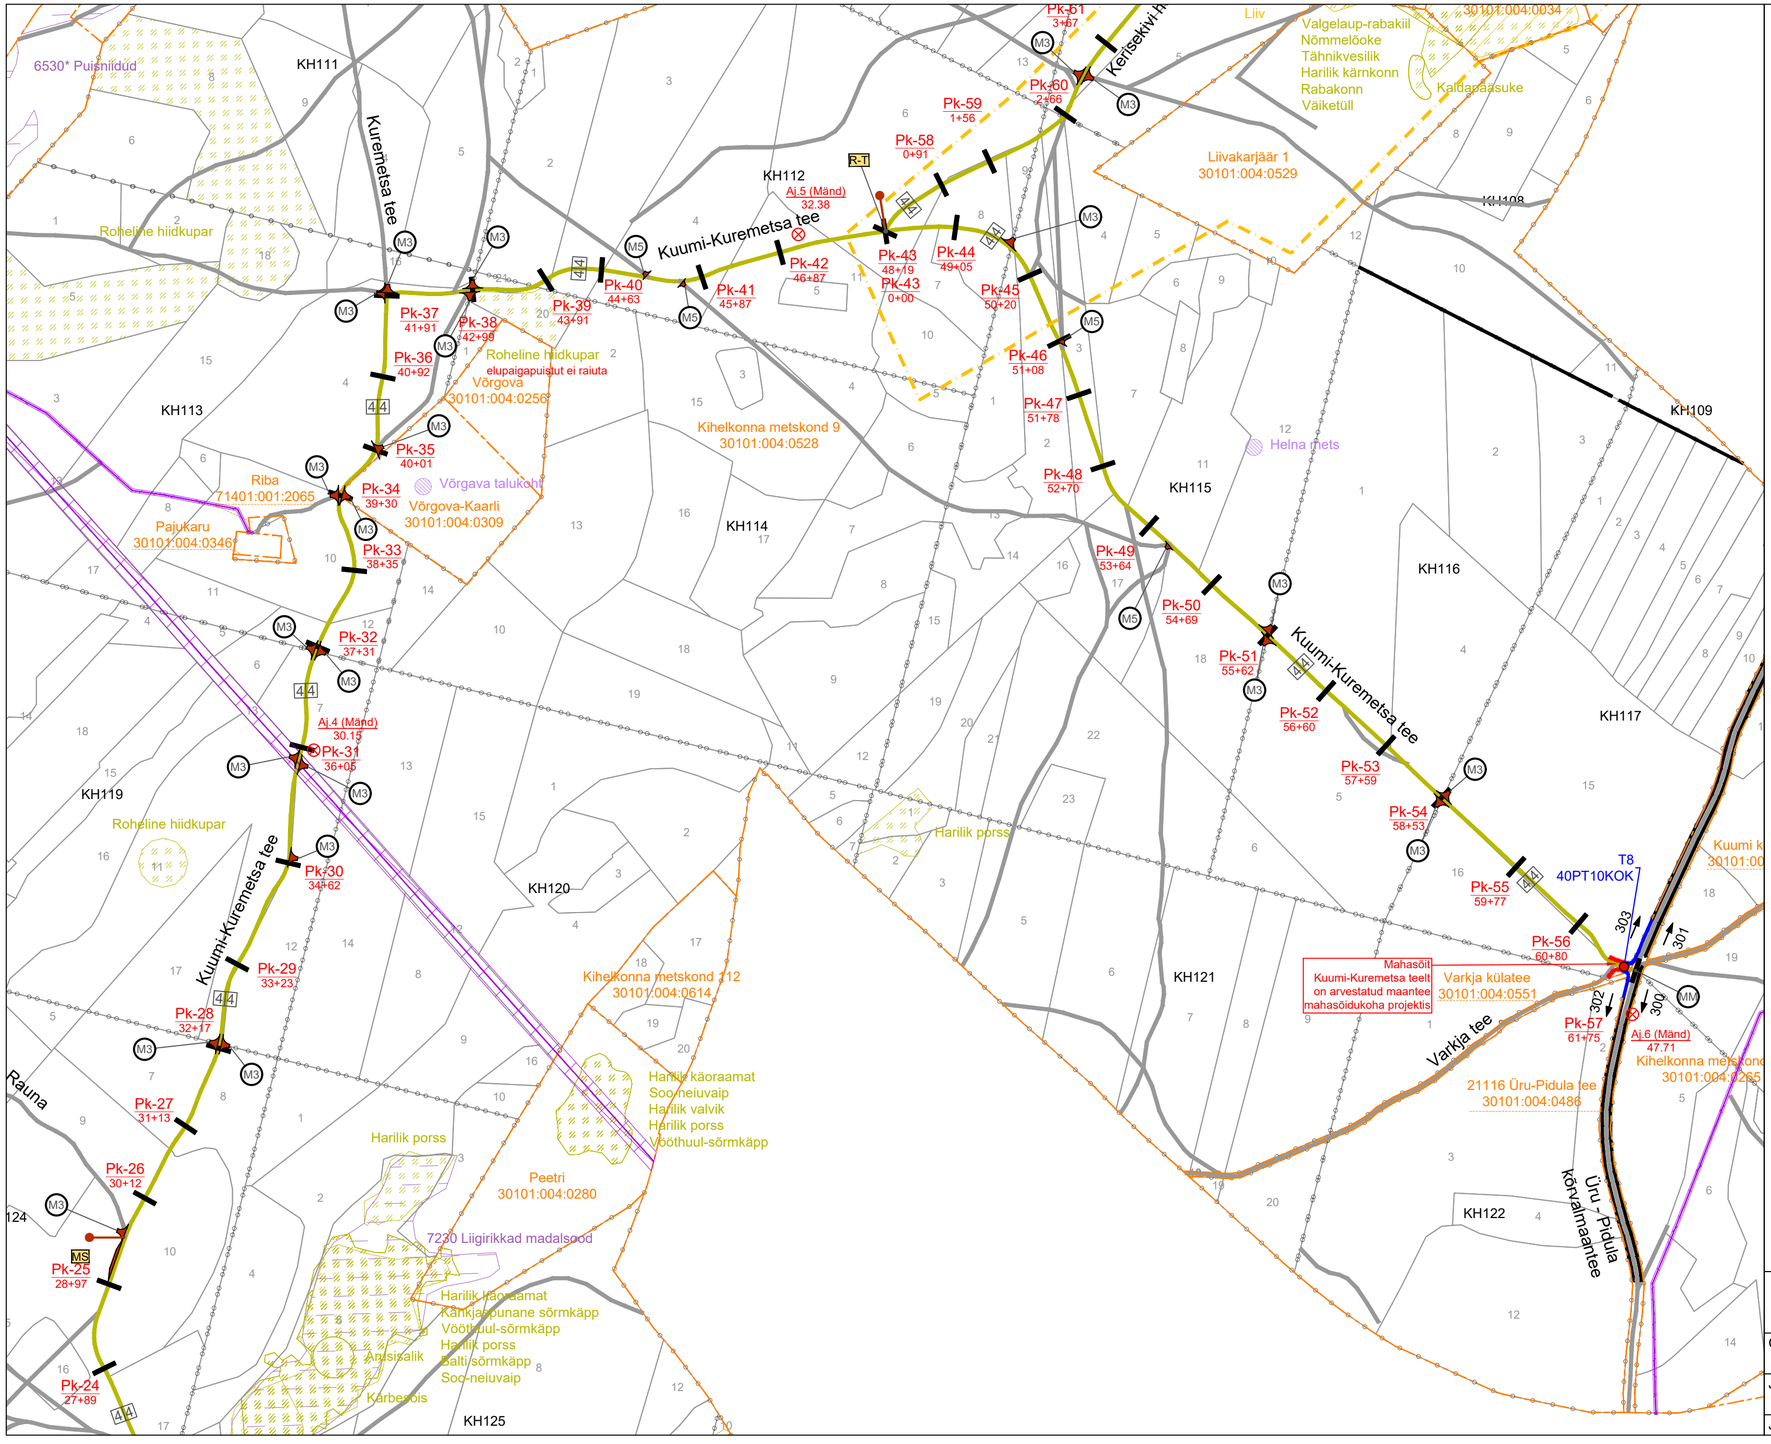

Katastriüksuse piir nime ja tunnusega

Ajutine reeper andmetega

Kvartali piir koos numbriga

Eraldise piir ja number

Olemasolev tee koos nimega

Rekonstrueeritav tee koos nimega

Uuendatav tee koos nimega

Tee pikett koos tähisega looduses

T-kujuline ristmik (uuendatav)

TP-1 tagasipööramise koht tähisega

Möödasõidukoht koos tähisega

Mahasõidukoht maanteelt

Mahasõidukoht M1 (uuendatav)

Mahasõidukoht M3 (rekonstrueeritav)

Mahasõidukoht M5 (rekonstrueeritav)

Ol. olevasse seisundisse jääv kraav

Ehitatav nõva numbri ja voolusuunaga, voolusuunajoon näitab kraavimulde asukohta

Kõrgepinge õhuliin

Keskpinge õhuliin

Madalpinge õhuliin

Elektrimaakaabel

Sidevõrgu kaabel

Maardlate piir

Olemasolevasse seisundisse jääv truup

Uuendatav truup

Ehitatav truup

Truubi number, läbimõõt (cm), materjal (PT, TT), pikkus (m) ning otsaku tüüp

Seisuveekogu

Natura elupaik

Püsielupaiga piiranguvöönd

Piiranguvöönd

Liigi leiukoht

Jääkreostusala

Veekogu piiranguvöönd

Vääriselupaik tunnusega

Pärandkultuuri objekt

Elektriliinide kaitsevööndid

Elektrimaakaabelliinide kaitsevööndid

Sidekaabli kaitsevööndid

Tee lõpp/algus

Trassi laius m (tee või veejuhtme teljest)

MAA ja VESI PROJEKTEERIMISBÜROO

Tulika 19, 10613 Tallinn, tel. 6528408, tel. 5070951, maajavesi@maajavesi.ee

MATER reg.nr.MP0008-00
MTR reg.nr.EP100336G7-0001

Töö number:	221431
Tellija:	Riigimetsa Majandamise Keskus
Objekt:	Karujärve teed
Autor:	J.Käsk
Joonise nimi:	Projektplaan
Vast.spets:	H.D.Ots

Joonis	2.2	Leht	2/4	Mõõt	1:5000	Kuup.	07.2023