




Kerisekivi harutee. Kerisekivi tee

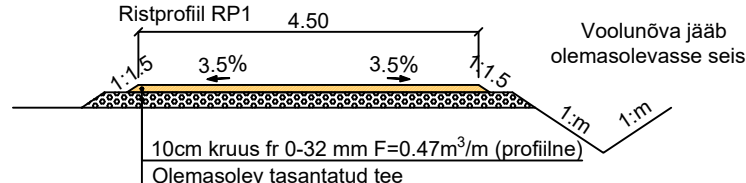

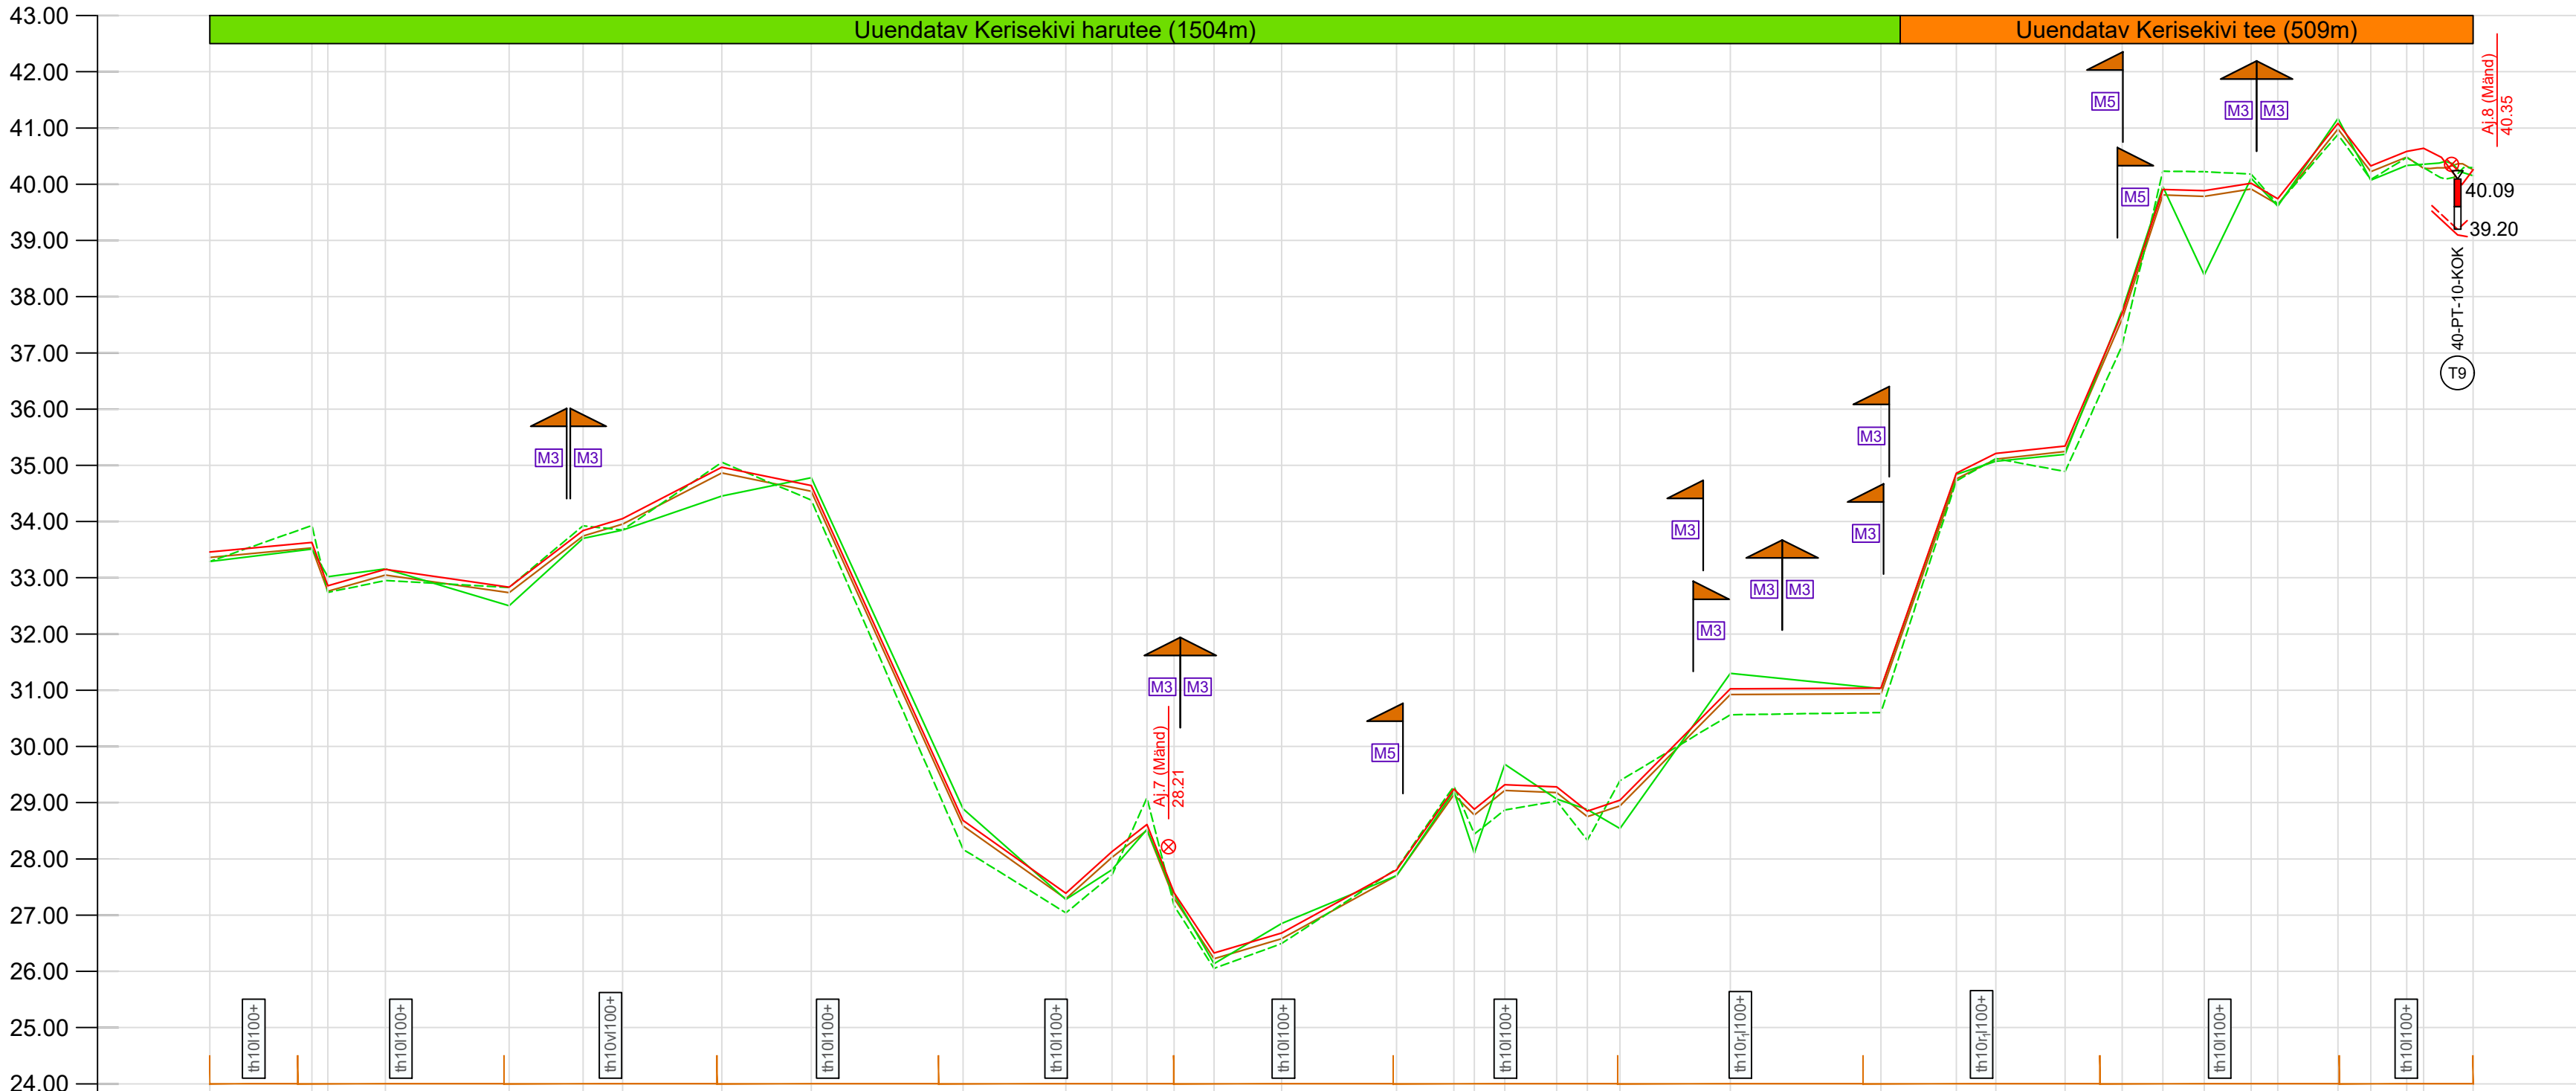





 






 


Märkused:
Kõrgused EH2000 süsteemis

[illegible]

LEPPEMÄRGID

- | | | | | | |
|---|---|---|---|-------------------------|---------------------------------|
| <p>----- Maapind teatristi vaskal pool</p> <p>----- Maapind teatristi parem pool</p> <p>----- Olemasolev teetigimule</p> <p>----- Projekteeritud teetigimulle</p> <p>----- Paremposle teekraavi/nõva olemasolev põhjajoon</p> <p>----- Vasakposle teekraavi/nõva olemasolev põhjajoon</p> <p>----- Paremposle teekraavi/nõva projekteeritud põhjajoon</p> <p>----- Vasakposle teekraavi/nõva projekteeritud põhjajoon</p>
<p>----- th20r+100r+ -----</p> |  <div style="display: flex; justify-content: space-around; width: 100%;"> abc</div> | <p>----- 10</p> <p>----- 40-PT-10</p> <p>----- T7</p> | <p>Tüüpnumbriga iseloomustusega (laibmõõt, materjal, pikkus, otsaku tüüp):</p> <ul style="list-style-type: none"> - u-uendatast - uus trupp - c-mittekorastatast | <p>M3 M3</p> <p>a b</p> | <p>töö-</p> <p>a-</p> <p>b-</p> |
|---|---|---|---|-------------------------|---------------------------------|

LEPPEMÄRGID TRASSI PLAANIL

- | | | | |
|---|--|---|--|
| Karjaääri tee
30101:004:0550 | Katastrirühkuse piir koos
tunnuse ja numbriga |  | a- rekonstrueeritav
b- uus trüüp
c- mittekorrastatav |
| o o o o o
KH140 | Kvartali piiri
ja number |  | Uuendatav mahas-
tüübinumbriga |
|  | Ajutine reeper numbri ja kõrgusarvuga |  | |
|  | Olemasolevasse seisukorda jääv kraav |  | |
|  | Ehitatav kuivenduskraav/teekraav |  | |
|  | Ehitatav nõva |  | |
|  | Mittekorrastatav tuletoorjeliit |  | |
|  | Veejuhtimise voolusuund ja
number |  | |
| 100 | |  | |
| | |  | |
| | |  | |
| | |  | |

Varkja tee

Varkja kruusakarjääri tee

Varkja kruusakarjääri tee

Tee koos nimega

a- olemasolev

b- rekonstrueerita

c- uuendatav

MAA VESI
PROJEKTEERINGIBÜROO

Tulika 19
10613 Tallinn
tel. 6528408
tel. 5070951

Töö number: 221431

Tellija:

Riigimetsa Majandamise Keskus

J.Käsk	
--------	--