


Joonis: 3



Märkused:

1. Teostatavad tööd: **madalpinge õhuliini ümberehitus.**
2. Töid teostatakse tee kaitsevööndis, **peamiselt väljaspool sõiduteed.**
Tõdel kasutatavad seadmed ja mehhanismid (sh tõstuk) asuvad tee kaitsevööndis, **väljaspool sõiduteed.**
3. Õhuliini paigaldamisel sõidutee kohale peatatakse reguleerijate **R** poolt lühiajaliselt **(kuni 5 min)** sõidukite liiklus.
4. Töid teostatakse **1 ööpäeva** jooksul.
5. Kasutada **II- suurusgrupi** liiklusmärke.
6. Tööde tegemisest ja liikluspiirangutest teavitada liiklusjuhtimiskeskust (e-mail: tmc@transpordiamet.ee) või Transpordiametit **Tark Tee** liikluspiirangute iseteeninduskeskkonnas.
Teavitust saata **vähemalt 24 tundi** enne piirangu kehtestamist või tööde alustamist.
7. Joonisel toodud ajutiste liikluskorraldusvahendite paigaldamisel, liikluse korraldamisel ja tööde teostamisel lähtuda majandus- ja taristuministri 13.07.2018 määrusest nr 43 Nõuded ajutisele liikluskorraldusele".

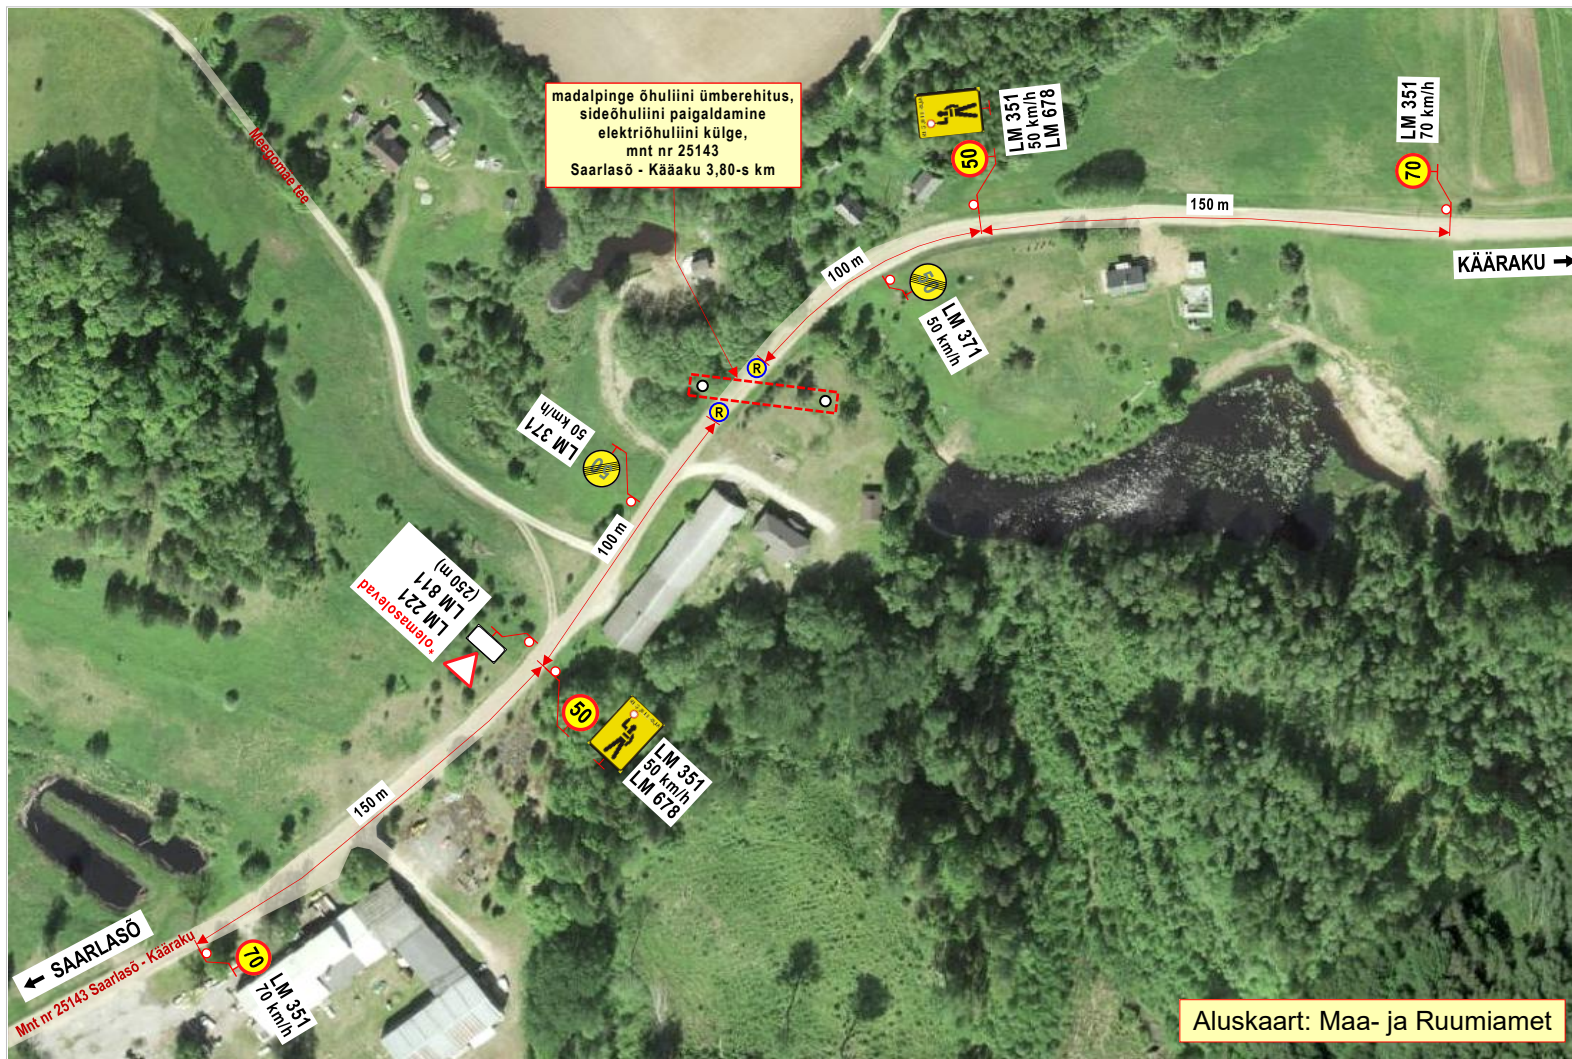

Koostas: M. Loost

Tööde eelaru:

Ohutute liiklu

tel: +372 5545 800

LIIKLUSKORRALDUSE PROJEKT

Tööde teostamise koht:

mnt nr 25143 Saarlase - Kääraku 3,80-s km, Viitina küla,
Rõuge vald, Võru maakond.

LEONHARD WEISS OÜ	Vesse 8, 11415 Tallinn.
-------------------	-------------------------

.25.a.	Tööde lõpp:	.25.a.
--------	--------------------	--------

Ohutute liiklustingimuste tagamise eest tööpiirkonnas vastutab: HENN - JULIUS VALGE

tel: +372 5545 800

kuup:

allkiri: