Asendiplaani vaade 2

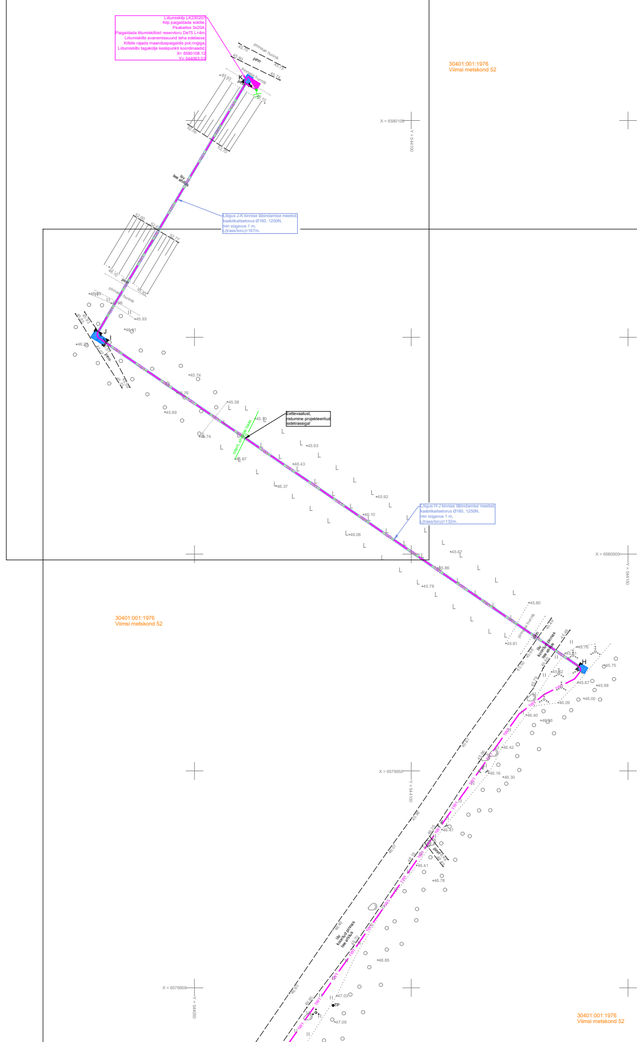

Asendiplaani vaade 1

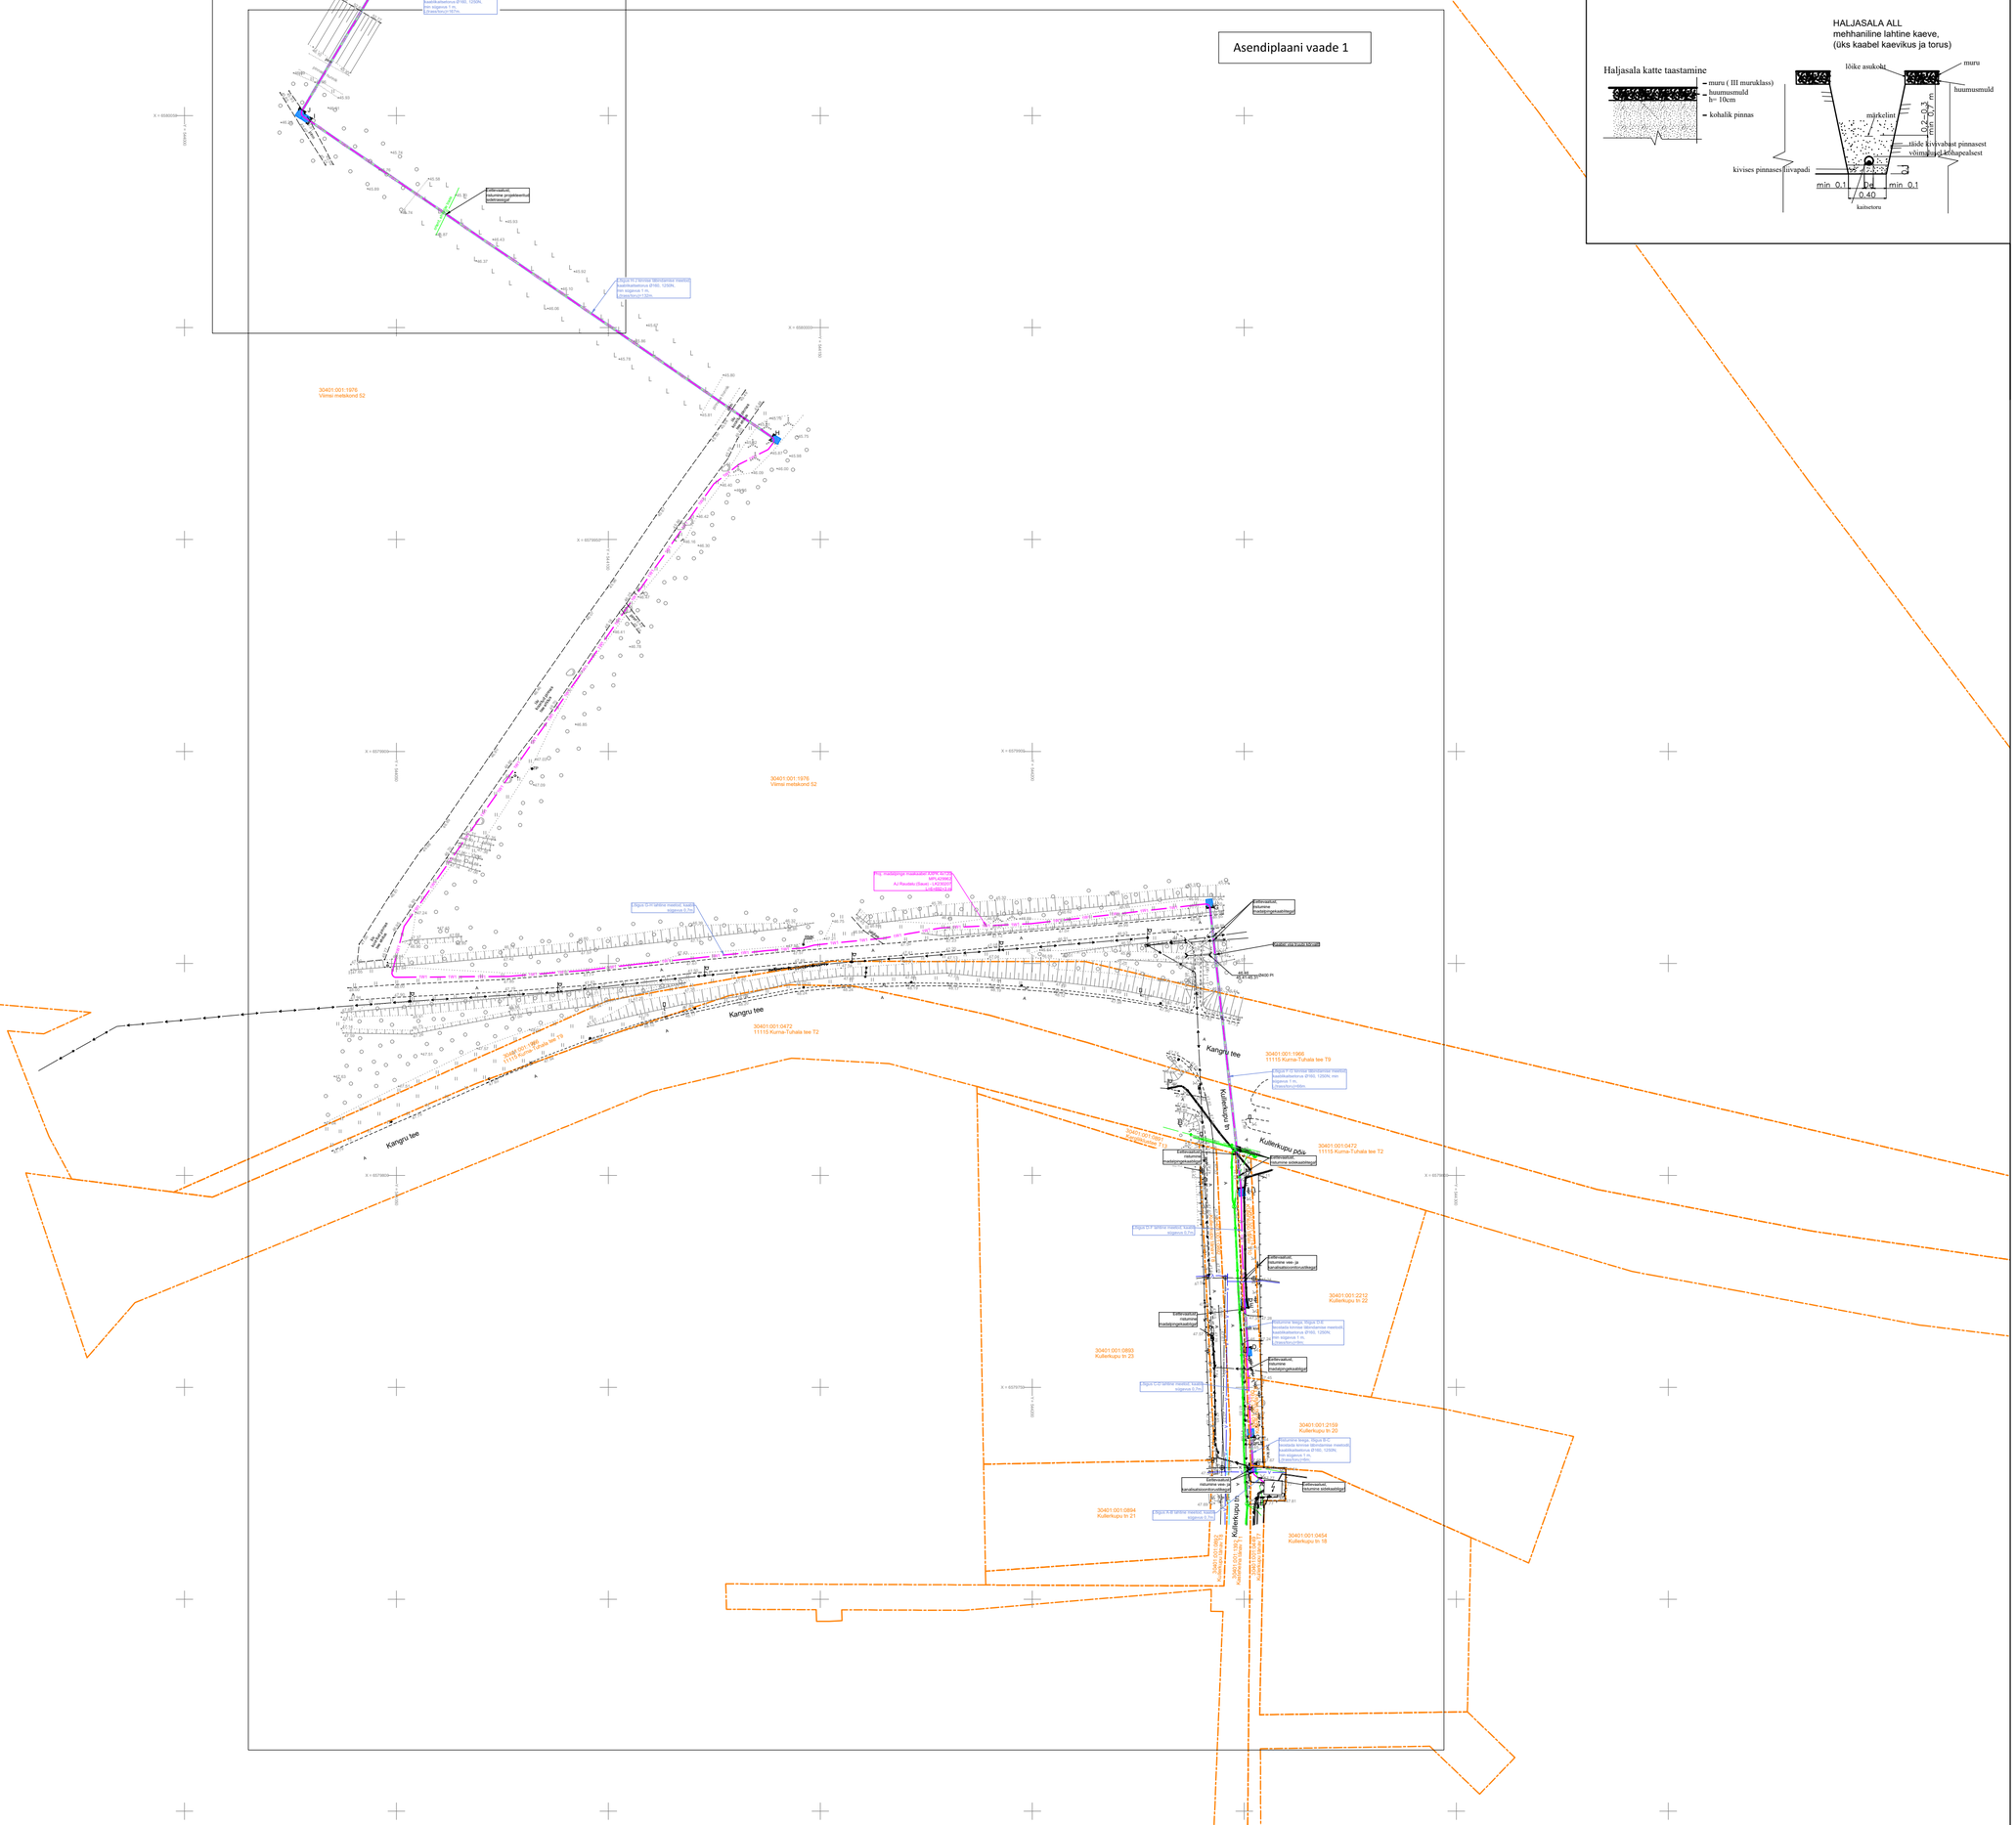

STROMTEC TÖÖ NR 24-121 TINGMÄRGID

- Proj. 0.4 kV kaabel (eesmine nr on kaablite arv)
- Proj. liitumiskilp (reservtoruga)
- Puurimise lähtekaevik
- Proj. kinnise läbindamise meetod
- Haljastuse taastamine (kaevetööde ala)
- Kruusa/killustikkattega tee taastamine
- Ol. olev 0.4 kV õhuliin
- Ol. olev 0.4 kV kaabel
- Ol. olev keskpinge-õhuliin
- Ol. olev keskpingekaabel
- Ol. olev sidetrass (valguskaabel)
- Ol. olev sidetrass (vaskkaabel)
- Ol. olev veetrass
- Ol. olev kanalisatsioonitrass
- Katastriüksuse piir

Kilbi paigaldus (põhimõtteline)

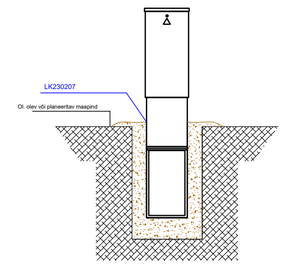

RISTUMINE TEISTE MAA-ALUSTE KOMMUNIKATSIOONIDEGA (VESI, KANALISATSIOON, KAUGKÜTE, SIDE...)

RISTUMINE ALLPOOL
(Rakendada juhtudel kui ei ole võimalik tagada pealt-poolt ristumise gabariite või trassivaldaja nõusolekul)

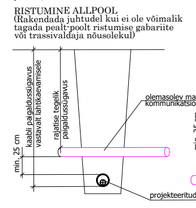

RISTUMINE PEALTPOOLT

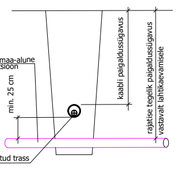

HALJASALA ALL
mehhaaniline lahtine kaeve,
(üks kaabel kaevikus ja torus)

Haljasala katte taastamine

Üldmärkused:
1. Projekt on teostatud digitaliseeritud alusplaanile vastavalt Elektrilevi AS poolt väljastatud projekteerimisülesandele.
2. Alusplaanina on kasutatud Kirjanurk OÜ tööd nr. 12353G "Geodteeiline alusplaan" 14.08.2024. Kõrgused on EH2000 süsteemis, koordinaadid L-EST97 süsteemis.
3. Kaablite ja elektriseadmete paigaldamisel järgida kehtivates normdokumentides sätestatut ja valmistajatehase nõudeid. Normdokumentide nimekirja vt. seletuskirjast.
4. Enne ehitustööde algust tuleb projekteeritud kaablite ja kilpide asukohad looduses maha märkida.
5. Ristumised teiste kommunikatsioonidega vt. seletuskirjast.
6. Pärast kaevetöid taastada endine olukord ning korrastada ehitusjäljed.

Nõuded ehitusele:
1. Kui projektis märgitud maapinna kõrgused, alajaamade või kilpide 0.00-id erinevad tegelikkusest, siis võtta projekteerijaga ühendust. Kilbi paigaldamisel vajadusel arvestada maapinna kõrguse muutusega ning jälgida planeeritud pinnase kõrguseid.
2. Kaabel paigaldada kogu trassi ulatuses kaitsetorus minimaalselt 0,7m sügavusele, kui asendiplaanil ei ole märgitud teisiti.

Tellija: Elektrilevi OÜ	STROMTEC	Aadress:	Päevalille 2-2, Ülenurme, Tartumaa, 61714	Kuupäev: 26.08.2024
		MTR:	TEL002388	Töö nr: 24-121
		Reg. nr:	12688881	Joonise nr: 00Y
Töö nimetus:	Viimsi metskond 52, Kangru alevik, Kiili vald, Harju maakond, liitumine madalpingel. LC1836. Tööprojekt.	Telefon:	+372 553 4119	Mõõtkava: M1:1000 A1
		E-mail:	jaanus@stromtec.ee	
		Projekteerija:	Tõnis Kuusk; 55689833	
Joonise nimetus:	Asendiplaani üldvaade	Kontrollis:	Jaanus Kaldoja	