


# ISIKLIKU KASUTUSÕIGUSE SEADMISE PLAAN

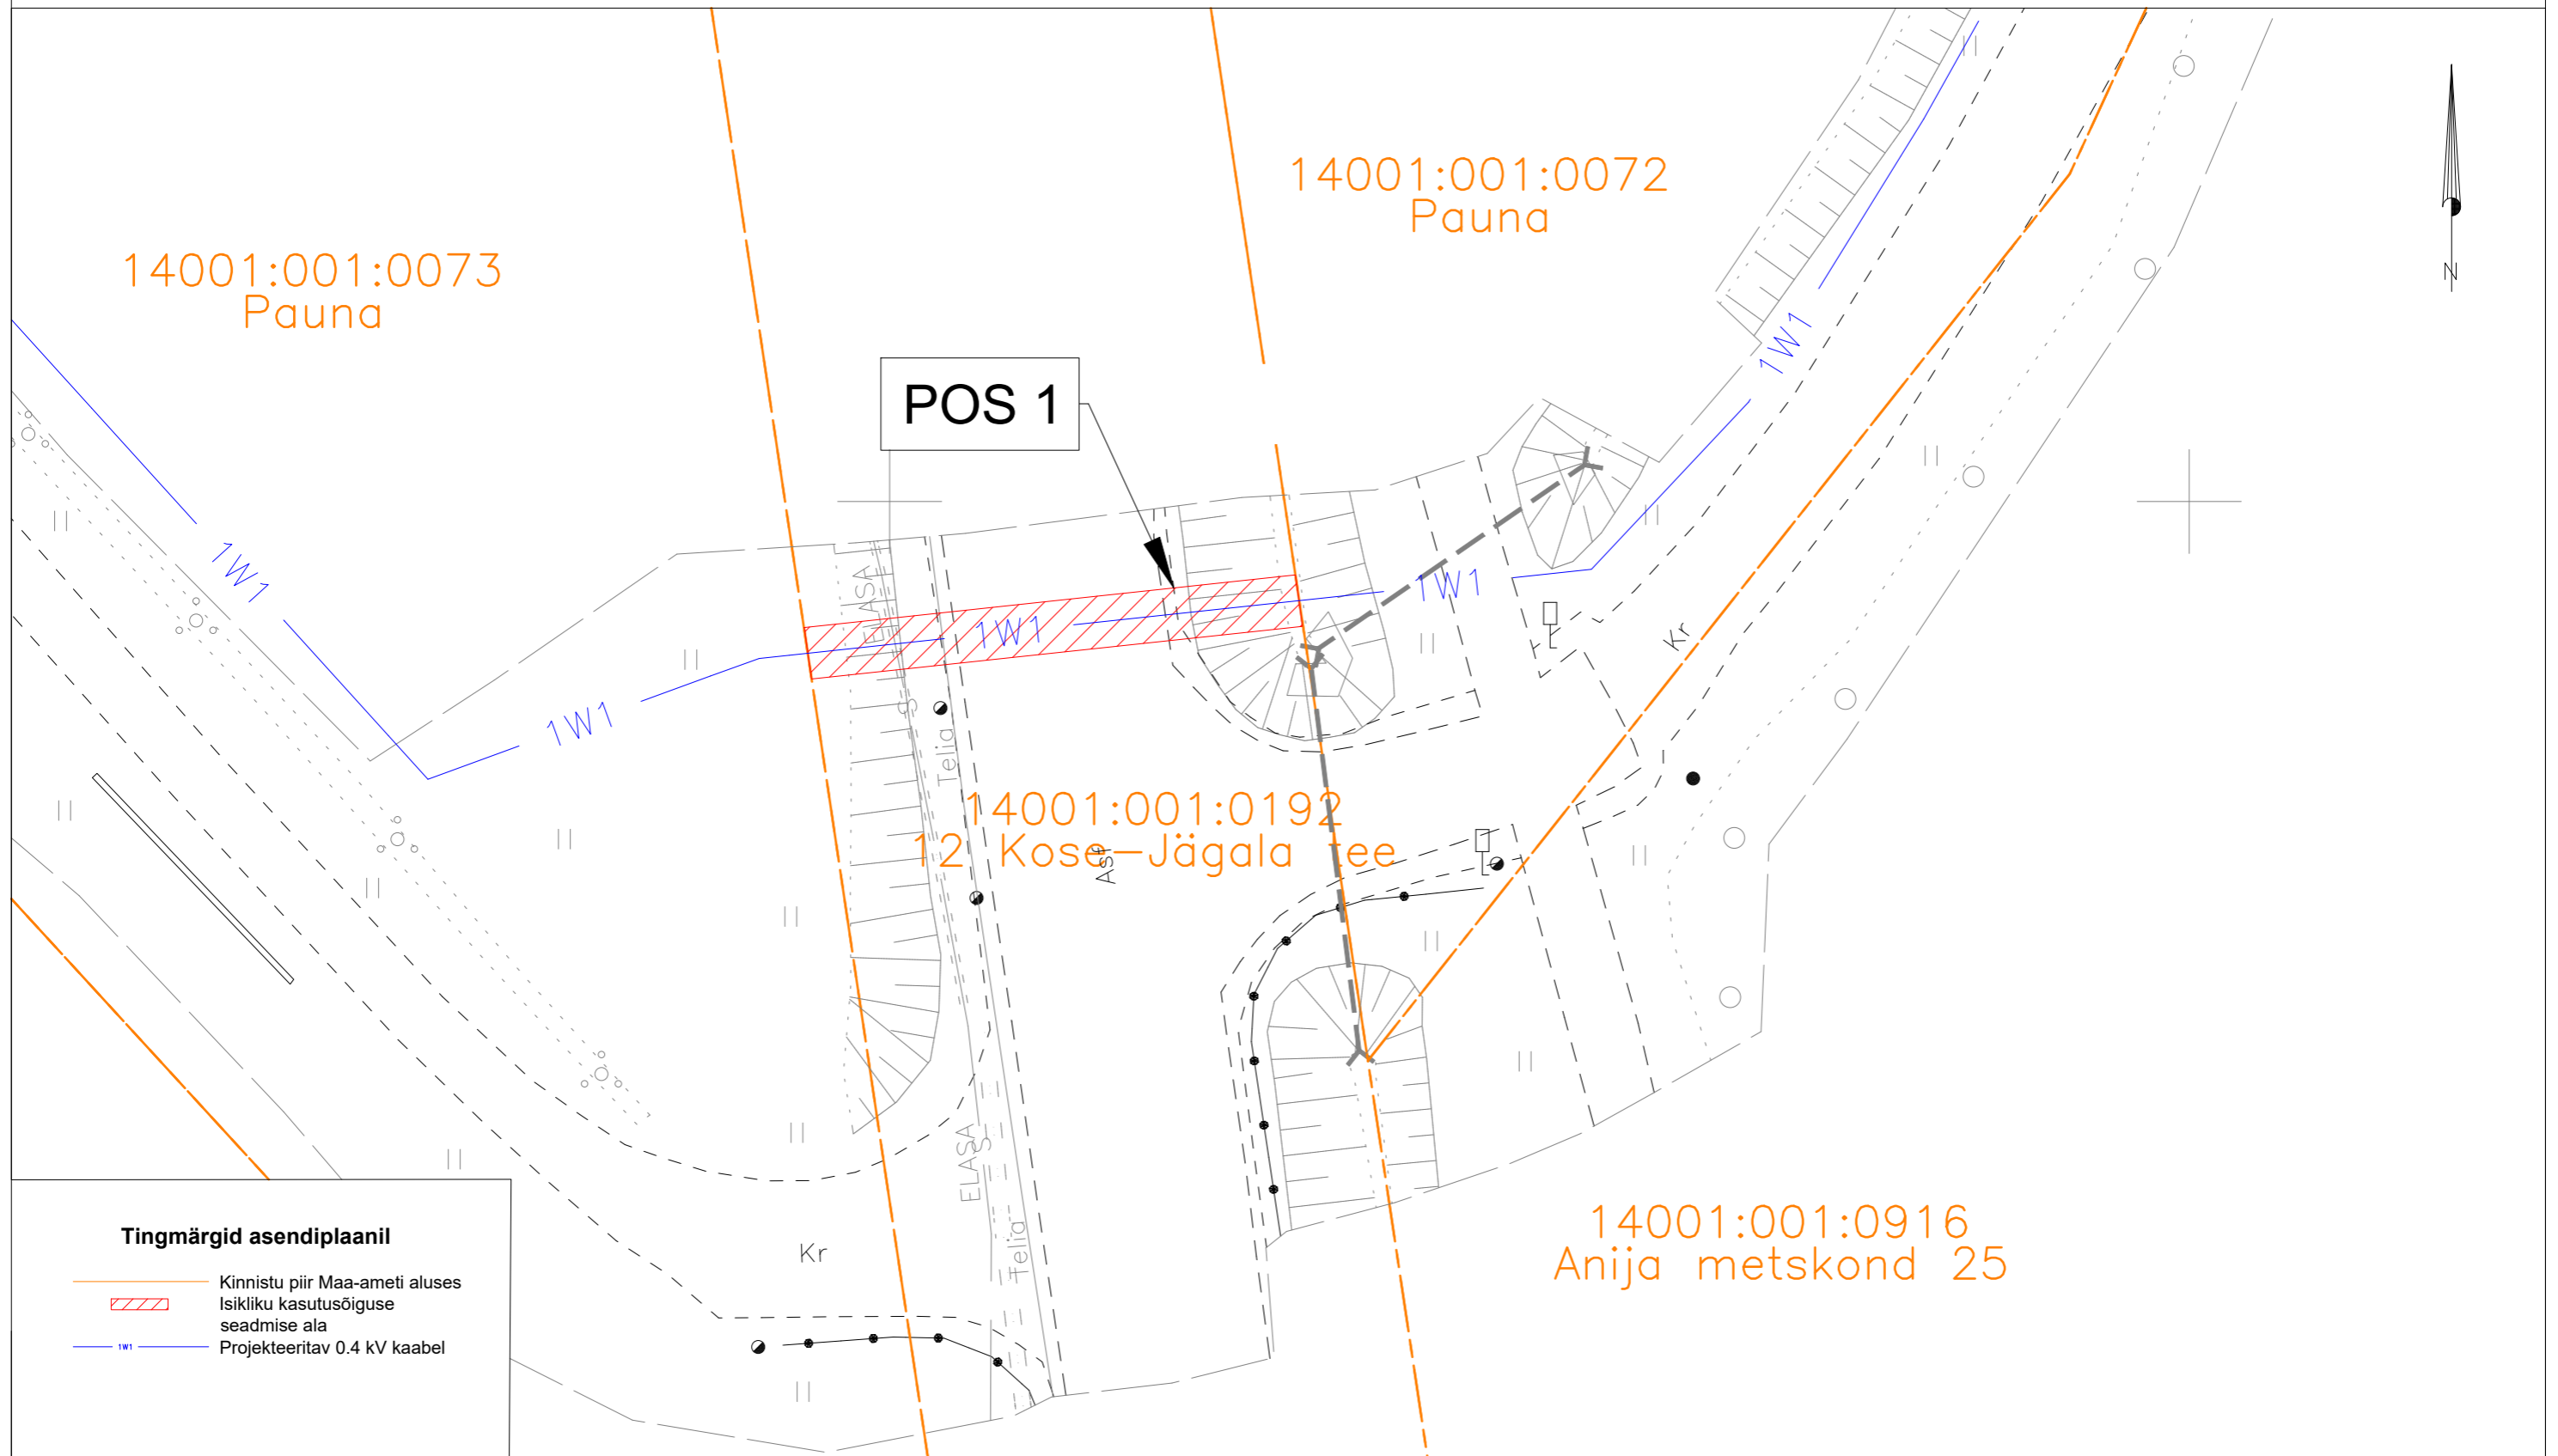

## Tingmärgid asendiplaanil

- Kinnistu piir Maa-ameti aluses
- Isikliku kasutusõiguse seadmise ala
- Projekteeritav 0.4 kV kaabel

Kasutusala pos nr. (plaanil)	Kinnistu registriosa number	Katastriüksse tunnus, nimi ja sihtotstarve	Ala pindala ruutmeetrites m <sup>2</sup>	Projekt: LC2698 Pääsusilma madalpingel liitumine Töö nr: 103/2698 Möötkava: 1:250 (A3)
Pos 1	12797450	14001:001:0192 12 Kose-Jägala tee Transpordimaa 100%	38 m <sup>2</sup>	<b>Plaani koostas:</b> Egle Ninep-Kaselt egle.ninep@enersense.com +372 5597 1898