


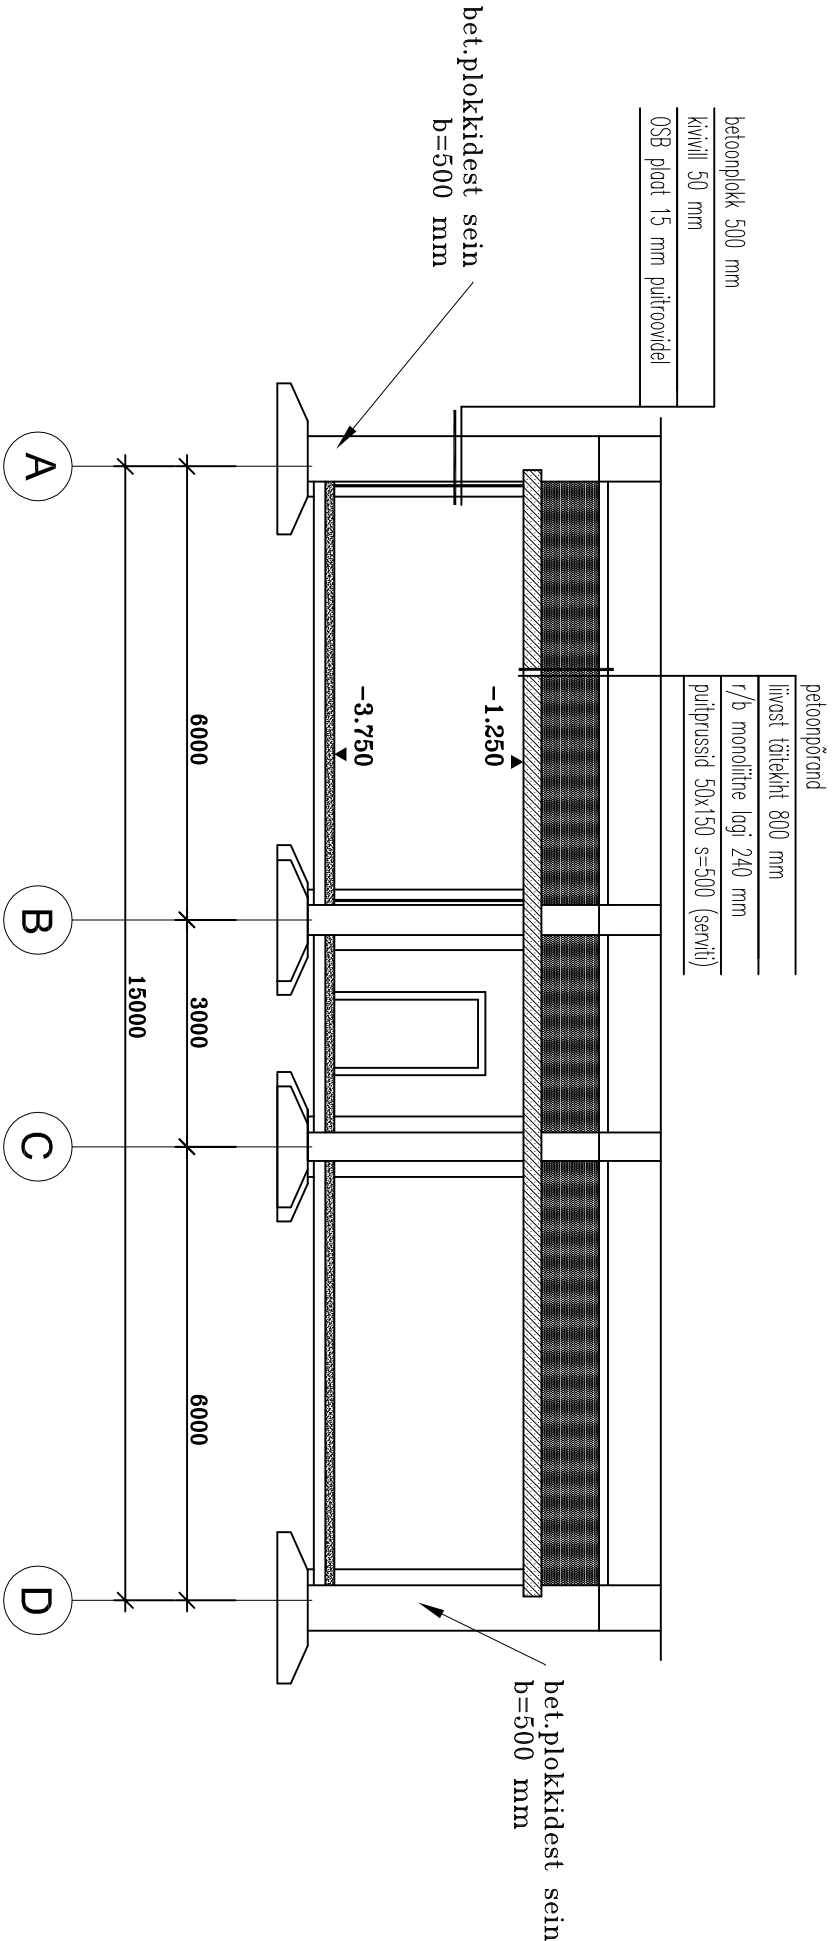

ÜÜ Formica Projekt kood 11061223 Viljandi maakond, Viljandi vald Sinitaliku küla Kalmistu Tax 4333053 viljo@formicaprojekt.ee			
projekteerija		Viljo Land	
		Formica Projekt ÜÜ, lei56475242	
		MTR reg.nr. EEP 000175	