


Isikliku kasutusõiguse asendiplaan

Kinnistu nimi: 16127 Riguldi-Dirhami tee

Katastritunnus: 52001:001:0080

Asukoht: Rooslepa küla / Roslep, Lääne-Nigula vald, Lääne maakond

Hepta Group Energy OÜ töö nr 11436P / Elektrilevi OÜ tellimus nr JT2912

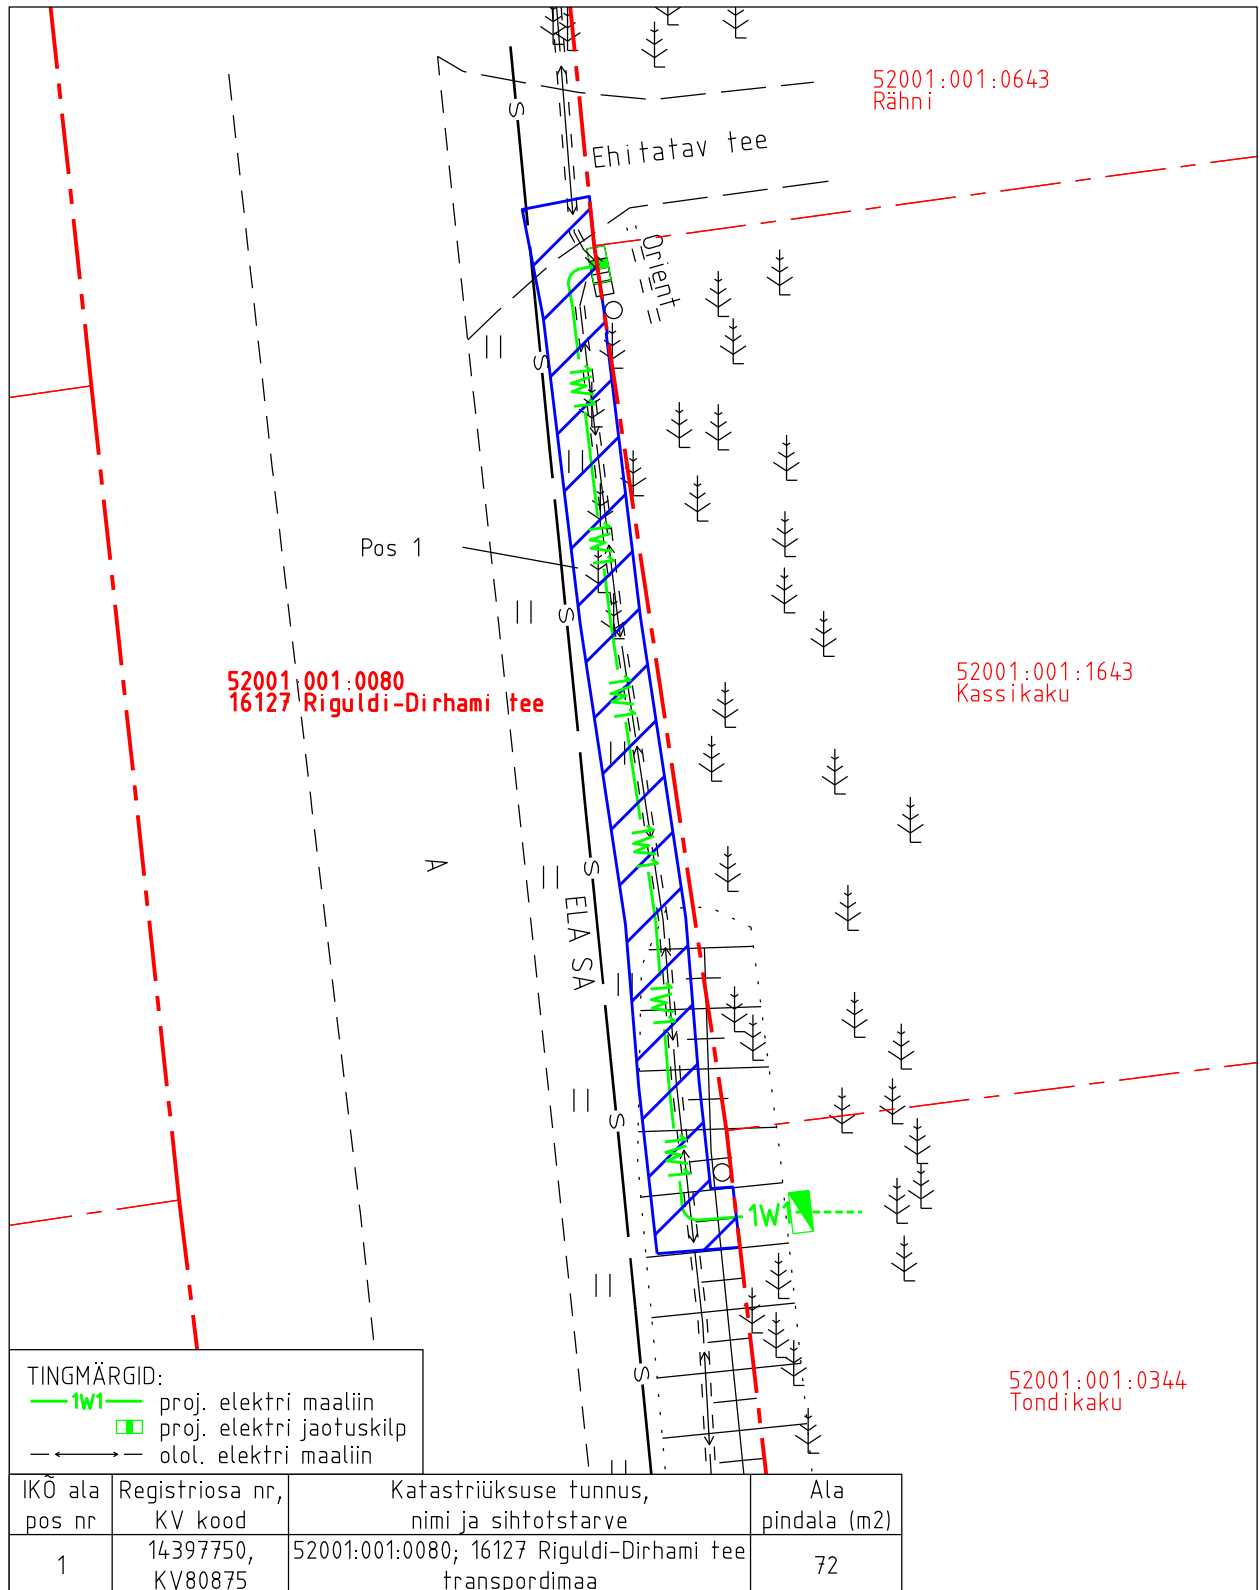

- Isikliku kasutusõiguse pindala kokku ligikaudu 72 m<sup>2</sup>
- Koormatava katastriüksuse piir
- Katastriüksuste piirid

Plaan 1-1  
M 1:250

Koostaja:  
OÜ Kirjanurk