


Isikliku kasutusõiguse seadmise plaan

IKÕ seadmise ala Pos nr (plaanil)	Kinnistu registriosa nr	Katastriüksuse tunnus, nimi ja sihtotstarve	IKÕ seadmise ala pindala ruutmeetrites m²
Pos 1	5842150	28502:005:0388 25183 Antsla-Kanepi tee transpordimaa	39

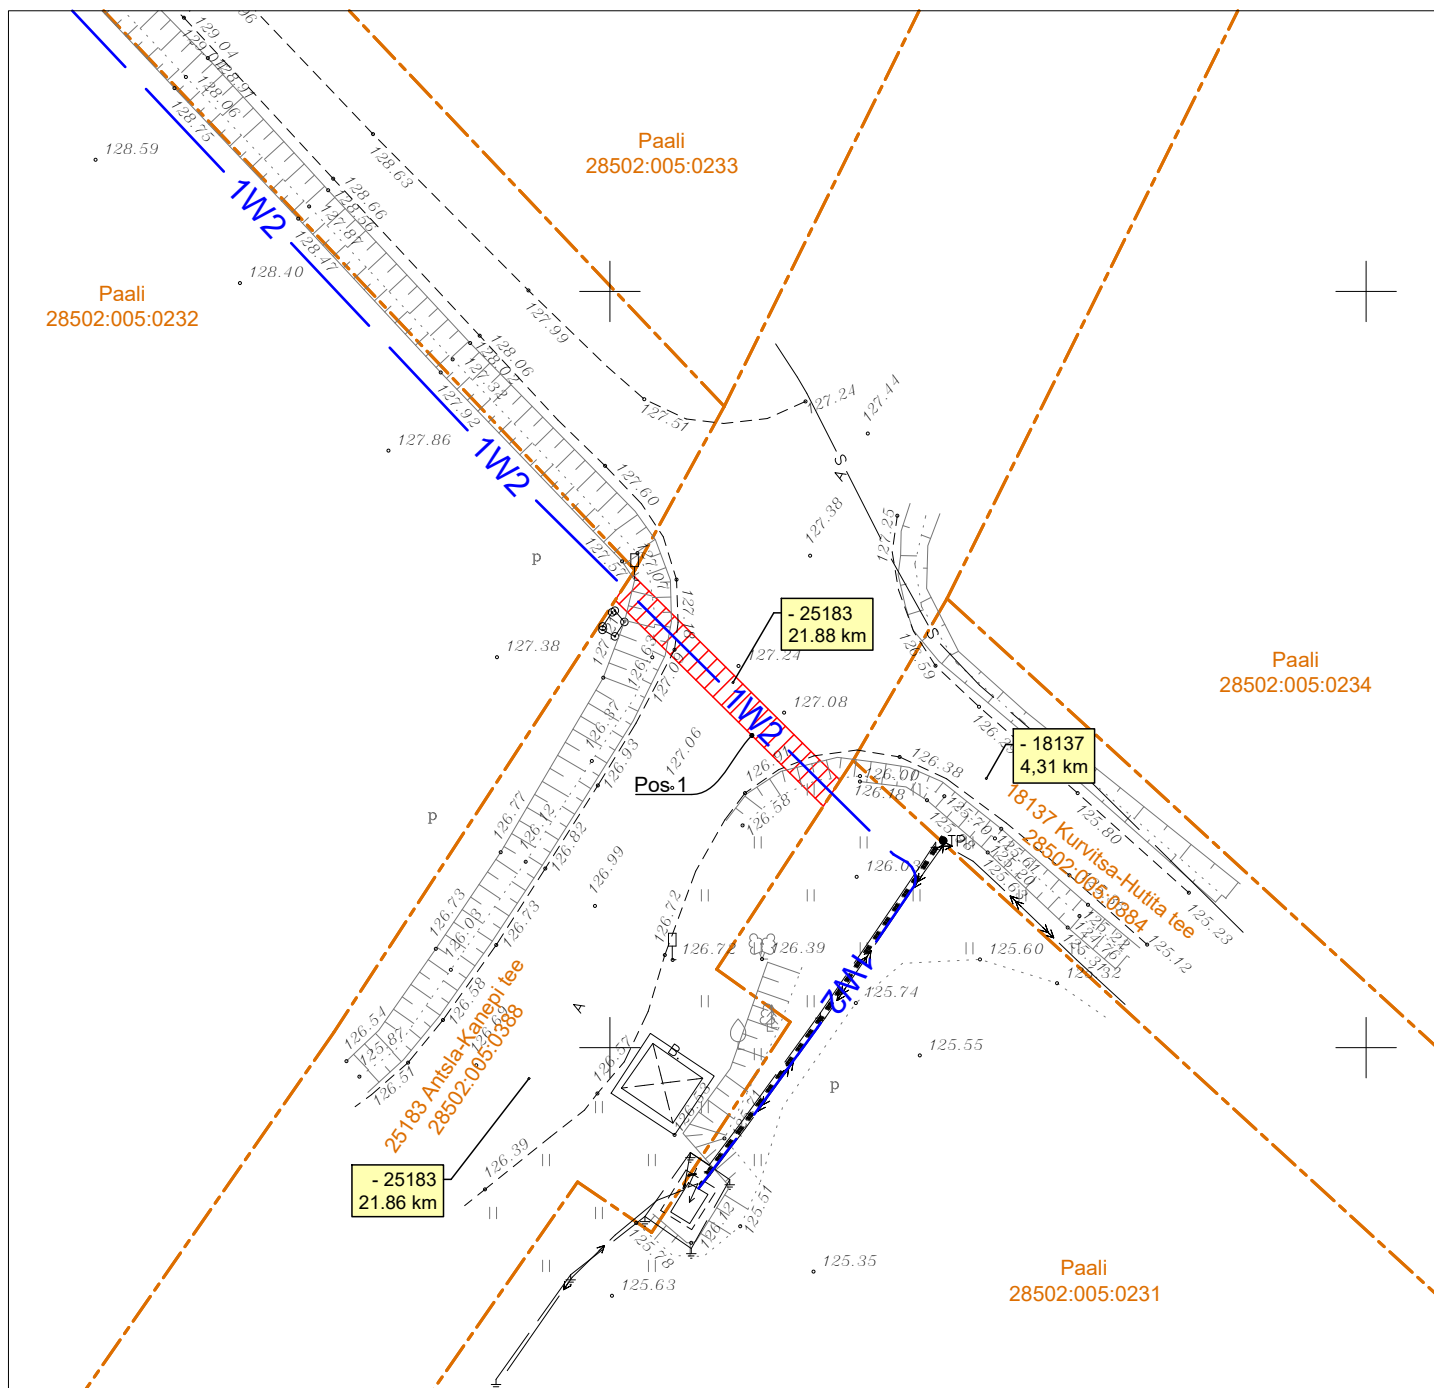

IKÕ seadmise ala



Katastriüksuste piirid



Projekteeritud 10 kV maakaabel kaitsetorus (esimene nr kaablite arv)

Projekti nimetus / asukoht Kanepi - Vidrike 10 kV fiidri rekonstrueerimise 1. etapp. Koigera ja Erastvere küla, Kanepi vald, Põlva maakond.			Töö nr IP8876
Koostaja A. Mee, tel. 511 9005	Mõõtkava M 1: 500	Leht / formaat 2 / A4	Kuupäev 22.12.2025