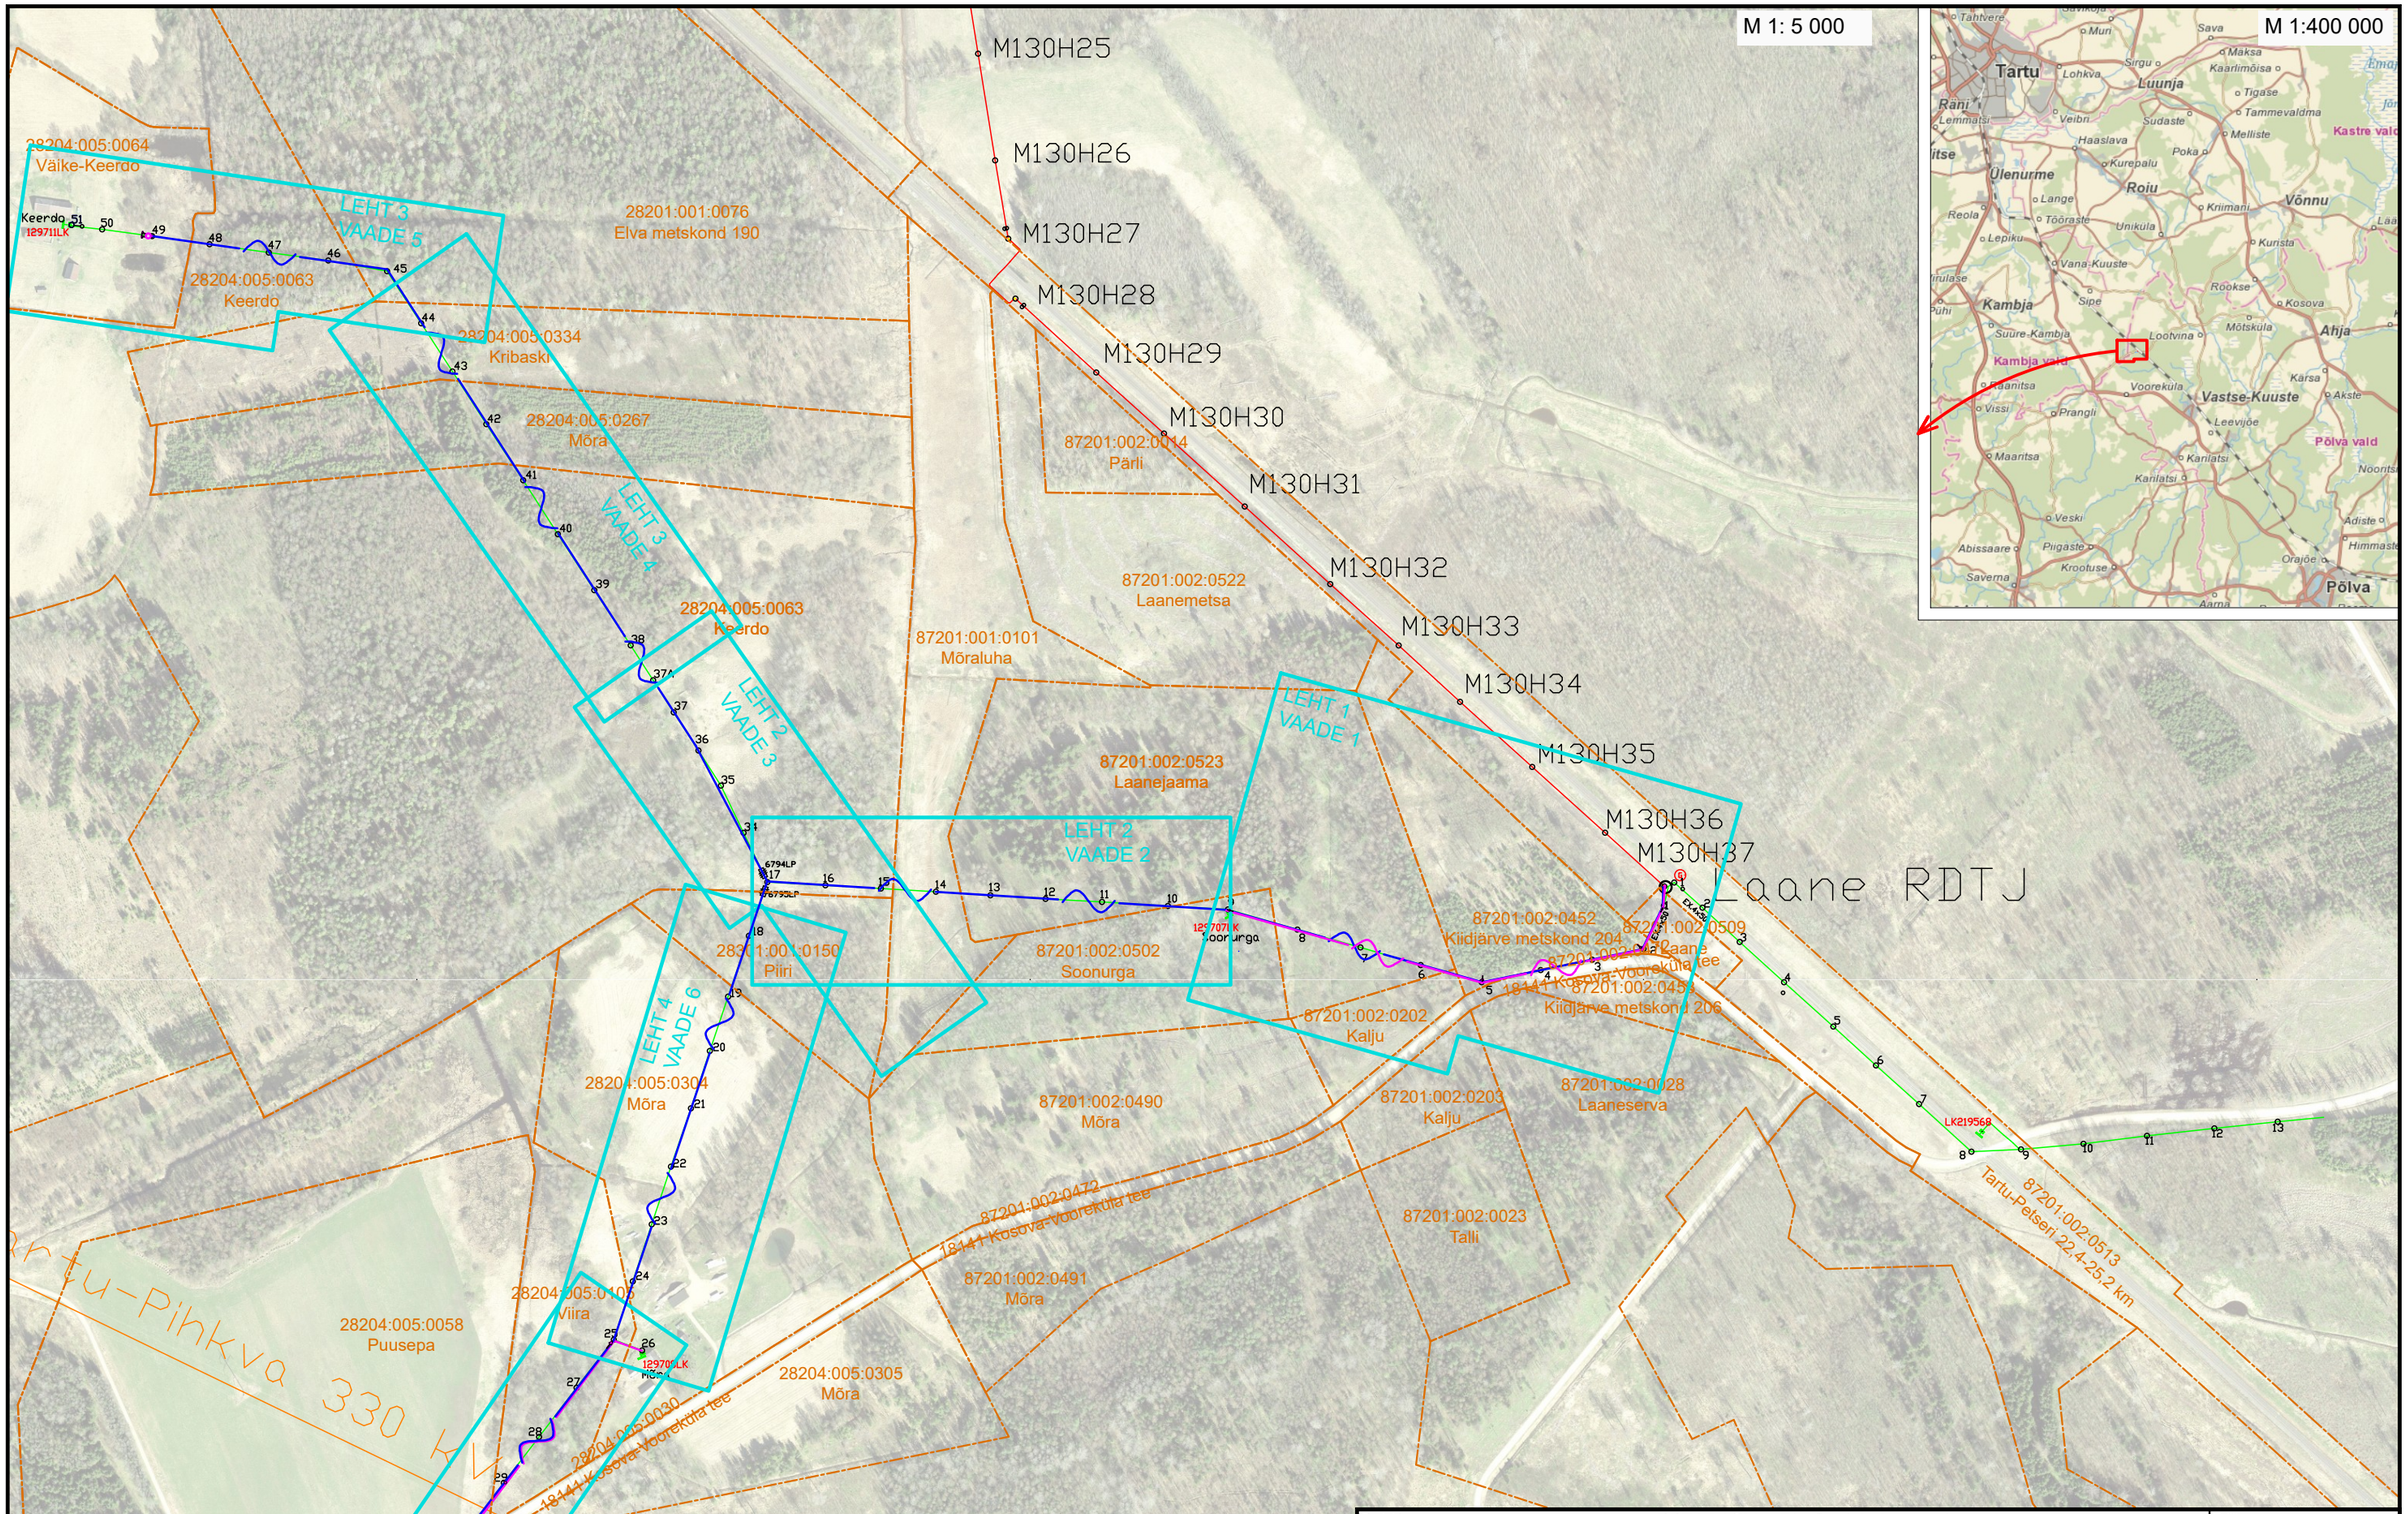

Projekt	**Laane RDTJ AJ fiider F1 nõuetekohasuse tagamine.** **Kõrkküla, Kambja vald, Tartu maakond / Logina küla, Põlva vald, Põlva maakond.**				Tellija	**Elektrilevi OÜ**	
LEONHARD WEISS	Joonis	**Asukohaplaan** **Asendiplaani joonise EL-4-02 vaadete paiknemise skeem**			Töö nr	**IP6945**	
					Joonise nr	**EL-4-01**	
	Projekteeris	**A. Mee**		23.04.2024	511 9005	Mõõtkava	M 1: 5000
LEONHARD WEISS OÜ E-post estonia@leonhard-weiss.com Telefon +372 601 2285 Registrikood 12083348	Kontrollis	**H. Vissel**		23.04.2024	5196 7694	Staadium	Tööprojekt
	Projektijuht	**-**			-	Keel EST	Leht 1 / Lehti 1