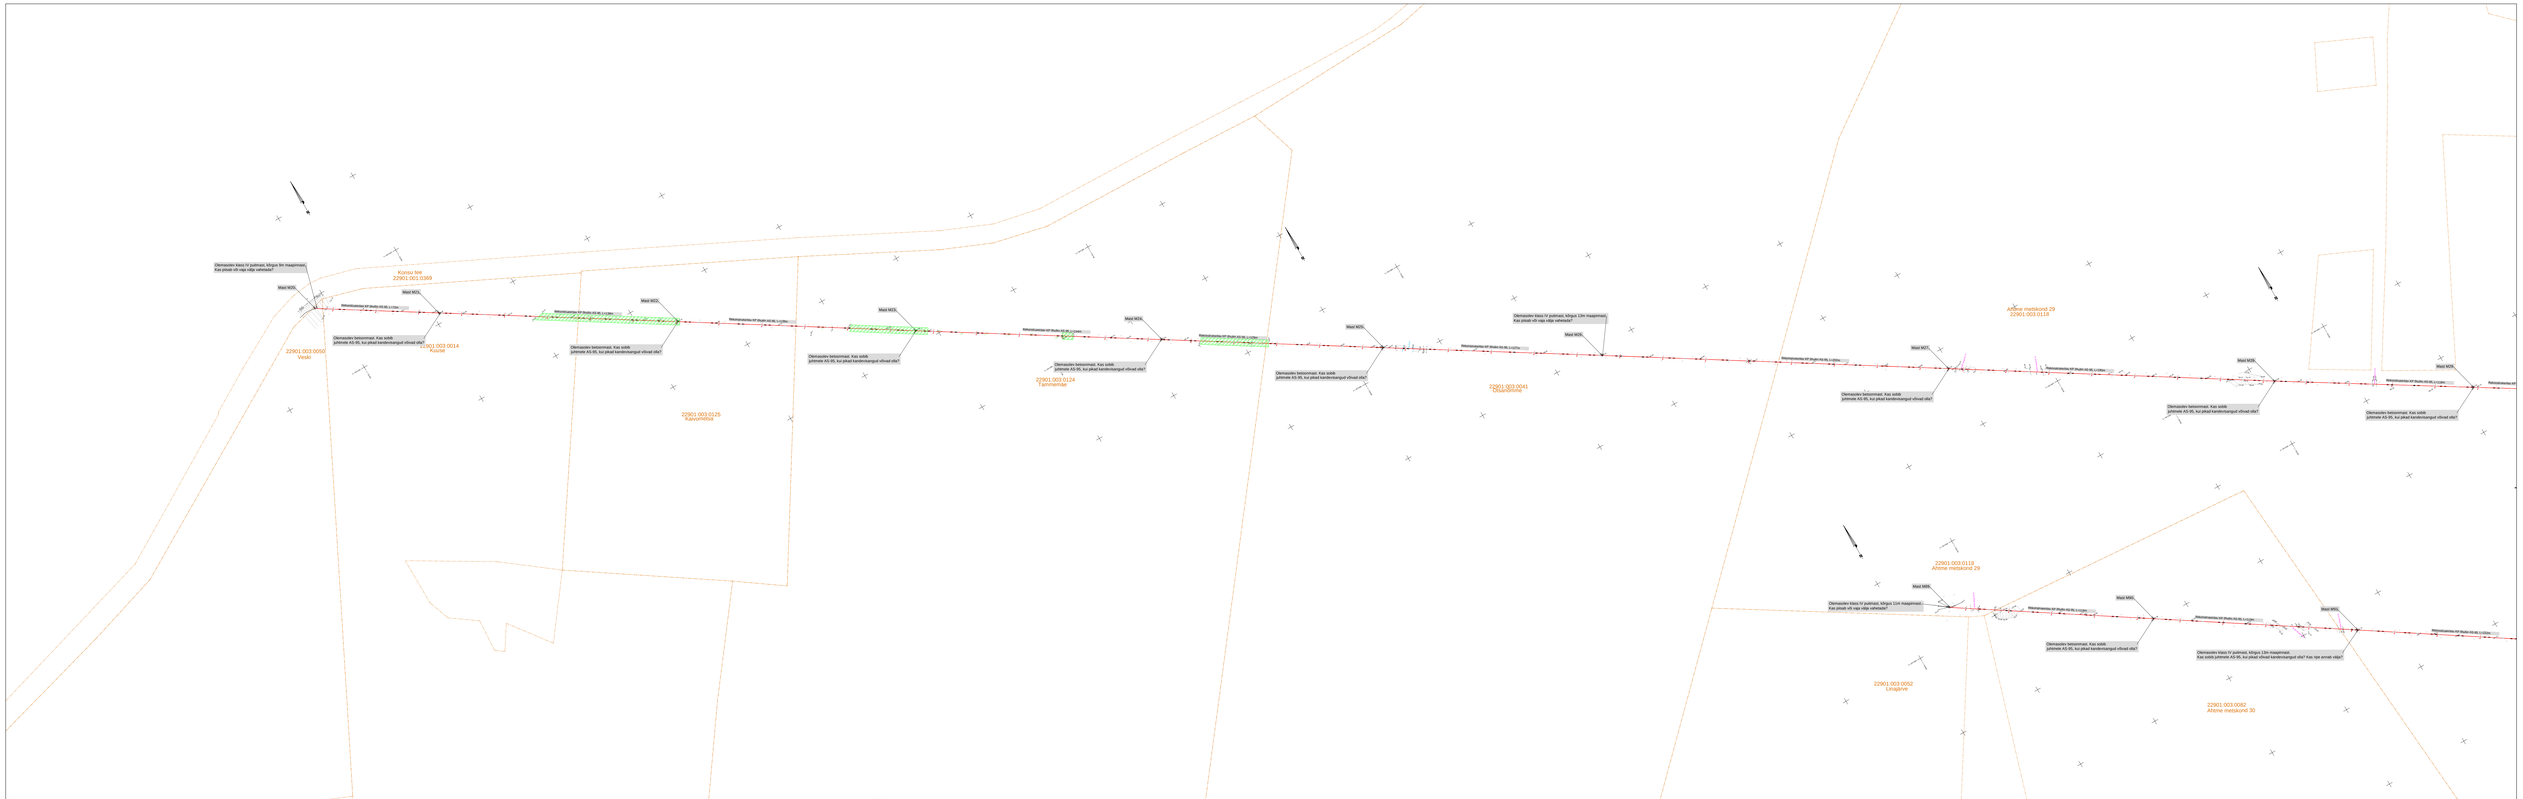

Tähistused

- XW2 — Projekteeritav KP kaabelliin torus(X näitab kaablite arvu)
- Rekonstrueeritav KP Ohulin
- Olemasolev KP kaabelliin
- Demonteeritav liinistõjeki
- Projekteeritav KP jõkumuhv
- Raeala
- Olemasolev KP Ohulin
- Projekteeritav lugi
- Projekteeritav mast

Märkused:
1. Alusplaanina on kasutatud OÜ Kirjanurk töid nr. 141840, 2025 novembri.
2. Maakaablid paigaldada vähemalt 0,7m sügavusele, mõõtmiset sõõtuvaega vähemalt 1m sügavusele ja 0,5m laiuselt kaablite ümber peab olema liivapõrsa. Kaablite ümber peab olema ja kaablit hõõtevad vahekaugusel. Rõõtuvale lõõtevõõgile lõõtemal kui 0m lisamata kaablit.
3. Pinde kaemõõtude lõõpsu taasiseda õõtekle eelnemal olukorrl. Taasiseda kaitsed.
4. Paigaldus ja ehitusõõtekl juhendada k.o. projektis, sõõtusaal osalejatele ja Elekriõõe OÜ ning teste aujamisele sugemaõõsimisk kooskõõstamisel eraldusl rõõtamal.

Projekt:	Parnijõrve 35/6 kV alajaama T1T.P:JO alternatiivsahendus, Ida-Viru maakond					Tellija:	Elektrilevi OÜ
LEONHARD WEISS	Joonis:	Elektripaigaldise plaan				Joonise nr:	IK1754-1-7
	Projekteeris	Kees Alliste			Tsr. kõõrkeiS	Mõõtkava	M 1:1000
	Projektijuht	Kees Alliste				Staadium	TööjooniS
Lõõne 13 EE-11615 Tõõnõ Registrikood 10418349	Kontrolls	Kees Alliste				Leht	Lehti
						8.0	1 / 1