


Riigimaa

91 Narva - Narva-Jõesuu - Hiimetsa tee

85101:003:0336

1:500

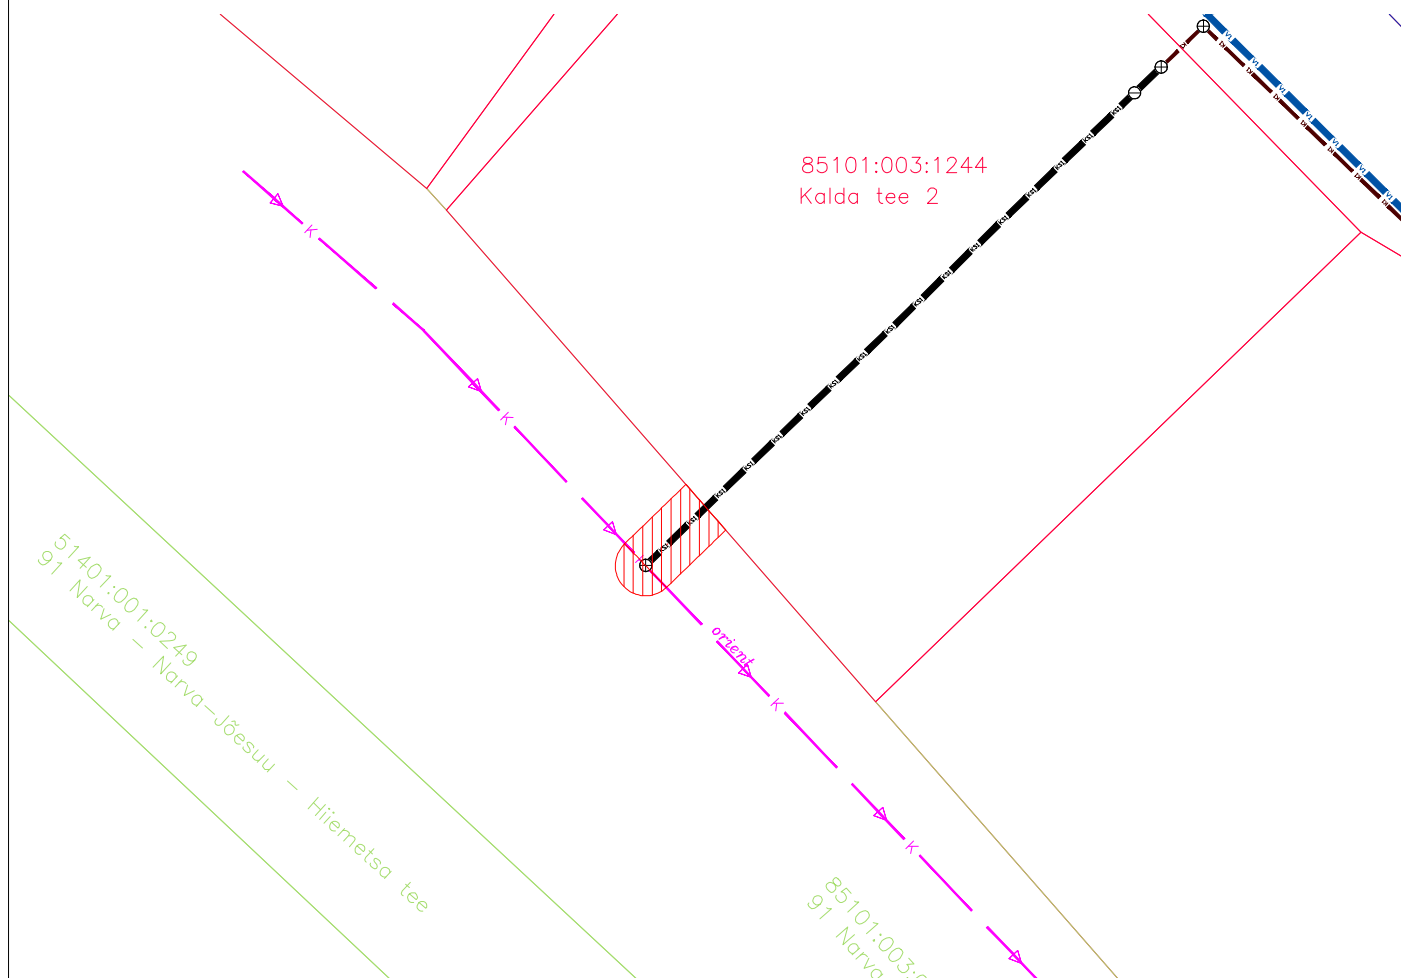

ISIKLIKUU KASUTUSÕIGUSE SEADMISE PLAAN

IKÕ ala POS nr (plaanil)	Kinnistu registriosa nr	Katastriüksuse tunnus, nimi ja sohtotstarve	Asukoht rigitee (nr ja nimi) suhtes (lõigu algus ja lõpp km)	IKÕ ala pindala, m2
Pos 1	3673650	91 Narva-Narva-Jõesuu- Hiimetsa tee 85101:003:0336	Narva - Narva-Jõesuu - Hiimetsa tee; ristumine 9,28km	28 m2

TINGMÄRGID

- Mõõdistatud maaregistri tunnuse saanud krunt
- Olemasolev kanalisatsiooni survetorustik
- Projekteeritud kanalisatsiooni survetorustik
- Projekteeritud kanalisatsioonikaev
- Kasutusõiguse ala

Projekti nimetus: Kalda tee ÜVK torustikud , töö number KV-221-23

Rajatise tehnilised andmed

Kasutusõiguse ala: 28m²

Projekteeritava torustiku pikkus kaitsevööndi ulatuses: 6m

Kaitsevööndi laius torustiku teljest 2m mõlemale poole

Koostas: Andrei Malõšev, KVVK PROJEKT OÜ