



# Isikliku kasutusõiguse ala plaan

IKÕ ala Pos nr (plaanil)	Kinnistu registriosa nr	Katastriüksuse tunnus, nimi ja sihtotstarve	IKÕ ala pindala m <sup>2</sup>
Pos 1	15000050	82603:001:0012; 19107 Kõima-Seliste tee; Transpordimaa 100%	30

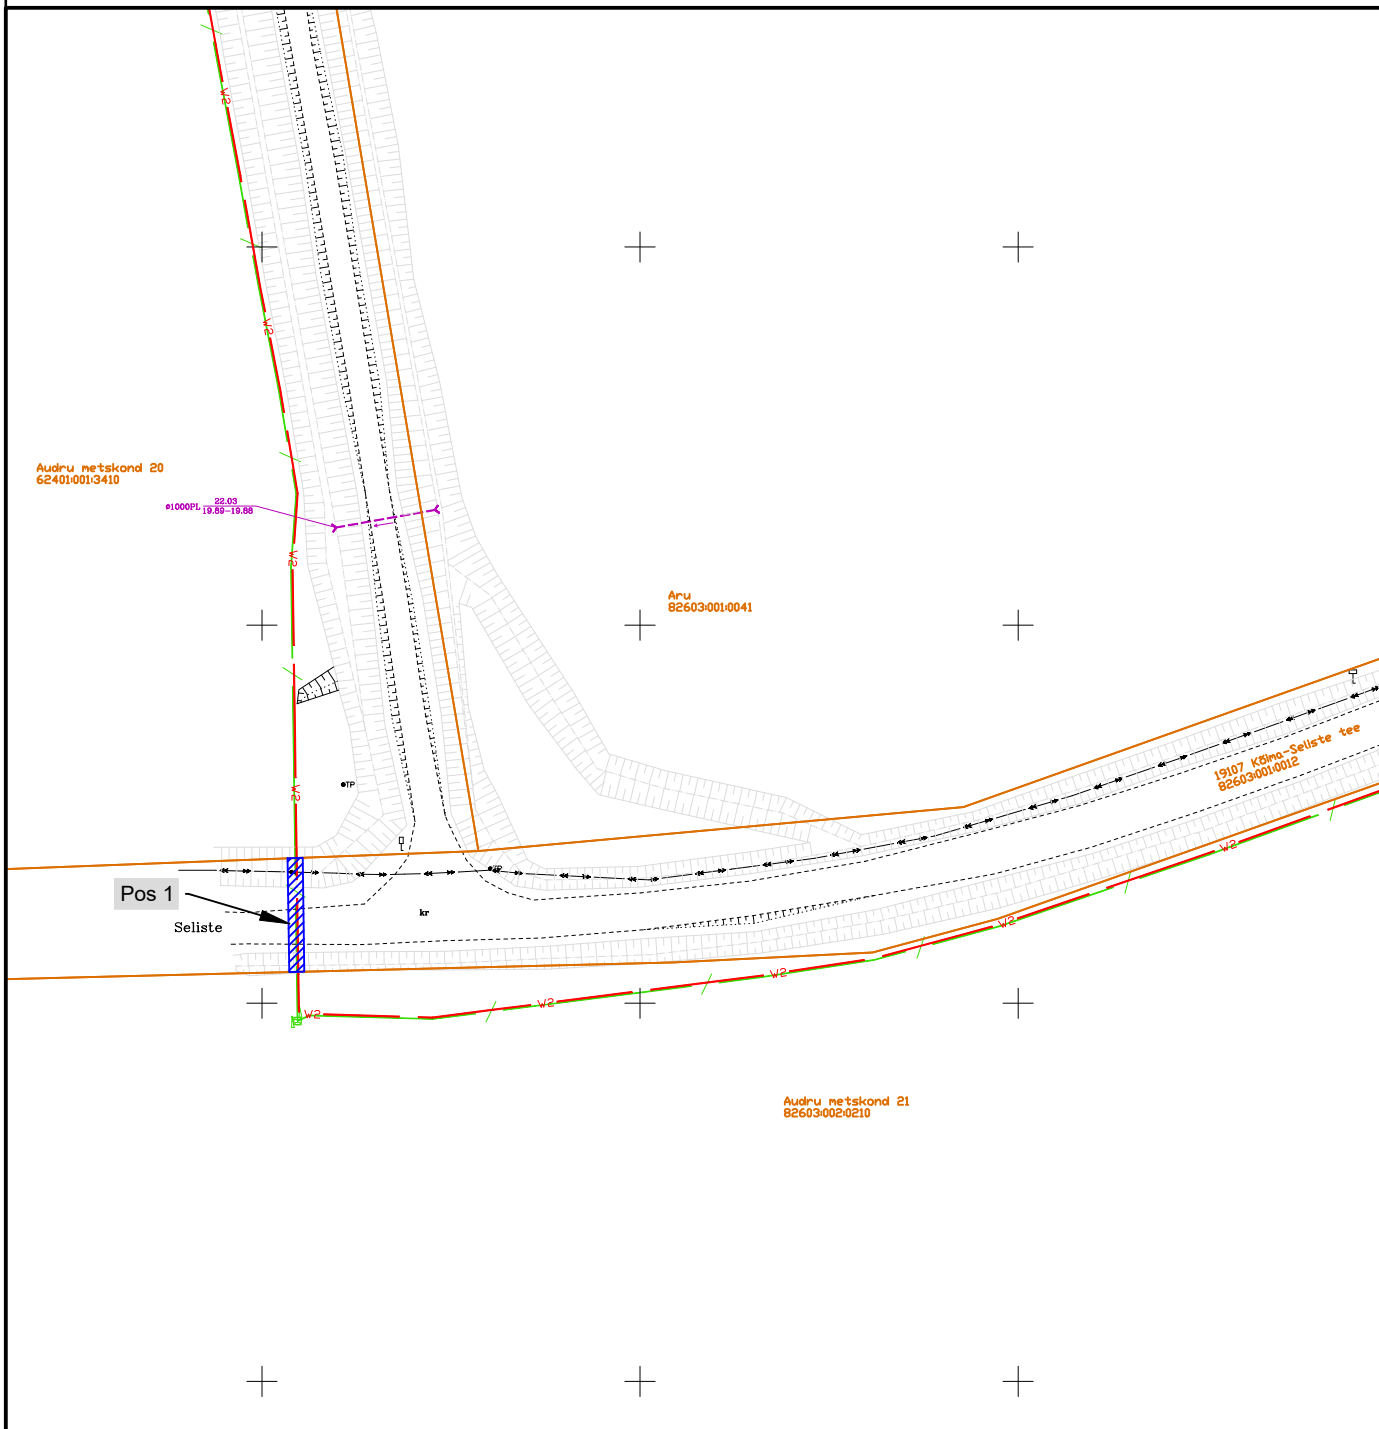

IKÕ seadmise ala

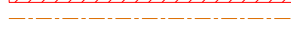

Kinnistupiir



Projekteeritav elektri maakaabelliin (10 kV)



Projekteeritav sidekanal

Projekti nimetus / asukoht

Rähni kinnistu liitumine elektrivõrgu ja sidega

Kõpu küla / Päraküla / Kõima küla / Soomra küla, Pärnu linn Pärnu maakond Etapp I - Kõpu suund

Koostaja/projekteerija

AS Connecto Eesti / Lembit Saamel

Töö nr

689-26

Mõõtkava

M 1:1000

Leht / formaat

1

Kuupäev

20.05.2026