


Isikliku kasutusõiguse ala plaan

IKÕ ala Pos nr (plaanil)	Kinnistu registriosa nr	Katastriüksuse tunnus, nimi ja sihtotstarve	IKÕ ala pindala m ²
Pos 1	14909050	82603:004:0053; 19101 Audru-Tõstamaa-Nurmsi tee; Transpordimaa 100%	827

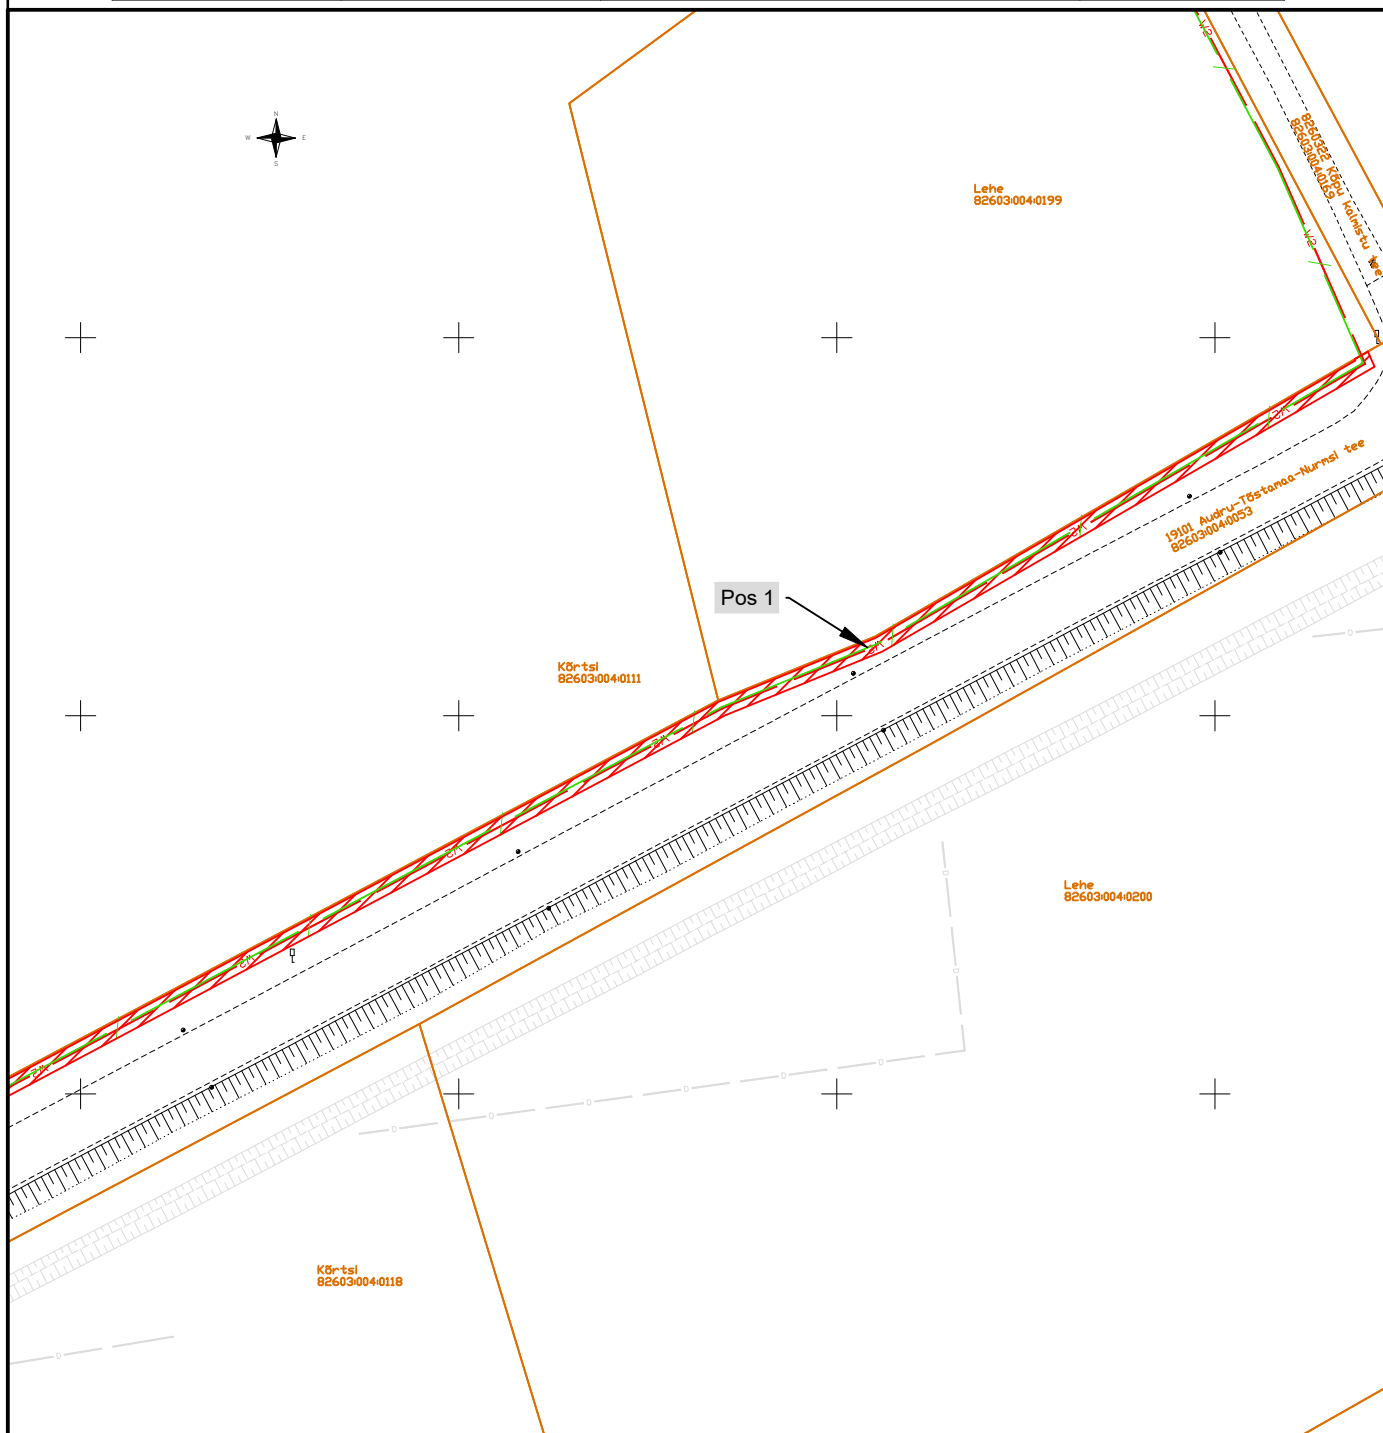

IKÕ seadmise ala
Kinnistupiir
Projektieritav elektri maakaabelliin (10 kV)
Projektieritav sidekanal

Projekti nimetus / asukoht		Rähni kinnistu liitumine elektrivõrgu ja sidega			
Kõpu küla / Päraküla / Kõima küla / Soomra küla, Pärnu linn Pärnu maakond Etapp I - Kõpu suund					
Koostaja/projekteerija	Töö nr	Mõõtkava	Leht / formaat	Kuupäev	
AS Connecto Eesti / Lembit Saamel	LC4585	M 1:1000	2 A4	20.05.2026	