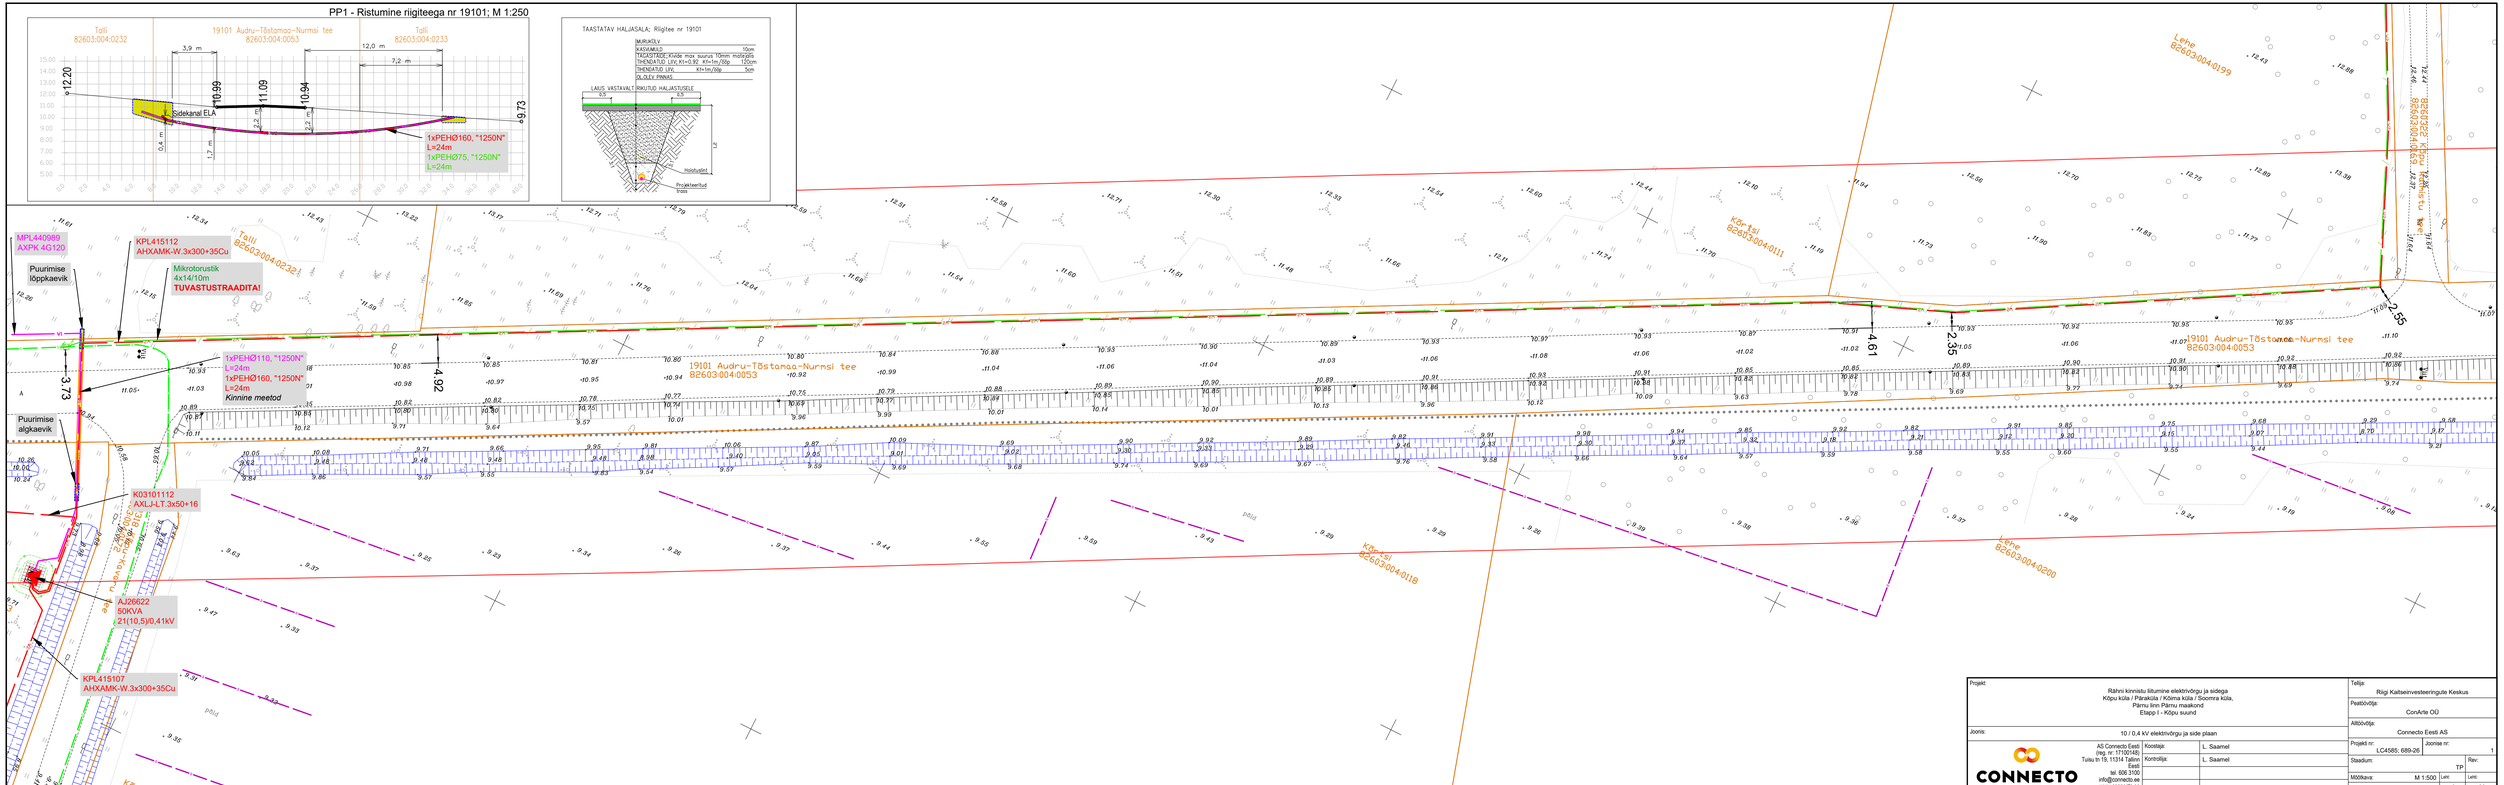

Projekt:	Rähni kinnistu liitumine elektrivõrgu ja sidega Kõpu küla / Päraküla / Kõima küla / Soomra küla, Pärnu linn Pärnu maakond Etapp I - Kõpu suund
Joonis:	10 / 0,4 kV elektrivõrgu ja side plaan
CONNECTO	AS Connecto Eesti (reg. nr. 11702145) Tuisu tn 19, 11314 Tallinn Eesti tel. 606 3100 info@connecto.ee www.connecto.ee
Koostaja:	L. Saamel
Kontrollija:	L. Saamel
Tellija:	Riigi Kaitseinvesteeringute Keskus
Peatöövõtja:	ConArte OÜ
Alltöövõtja:	Connecto Eesti AS
Projekti nr:	LG4585; 689-26
Joonise nr:	1
Staadium:	TP
Mõõtkava:	M 1:500
Lehe:	3
Lehti:	23