


# Isikliku kasutusõiguse seadmise plaan

IKÕ ala pos nr	Registriosaja nr, KV kood	Katastriüksuse tunnus, nimi ja sihtotstarve	Ala pindala (m2)
1	11241450, KV7139	66904:005:0420; 20142 Alu keskuse tee L5 transpordimaa	21

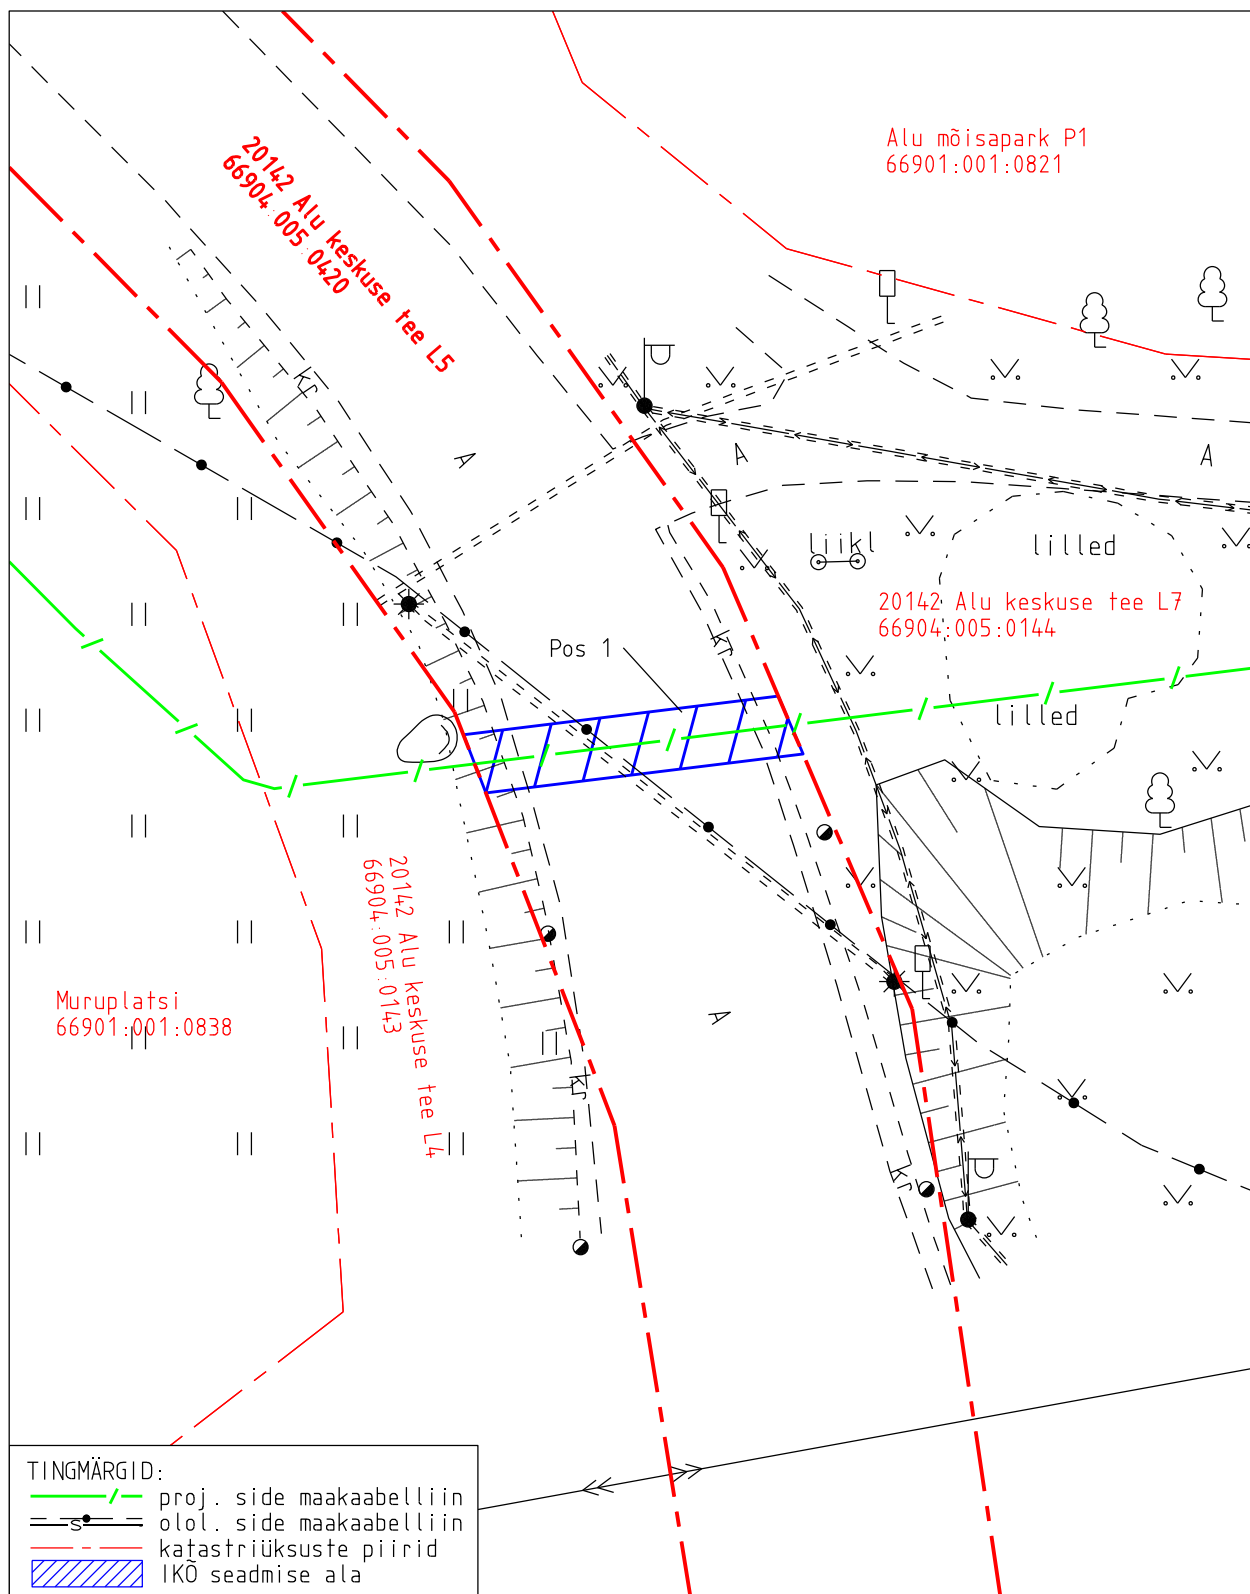

Projekti nimetus Rapla maakond, Rapla vald, Alu aleviku Telia sidevõrk				Töö nr 14691P / PF14550	
Projekti koostaja Kirjanurk OÜ	Plaan koostaja A. Jankovskaja	Mõõtkava 1:250	Leht 2-1	Kuupäev 29.04.2026	