


Isikliku kasutusõiguse seadmise plaan

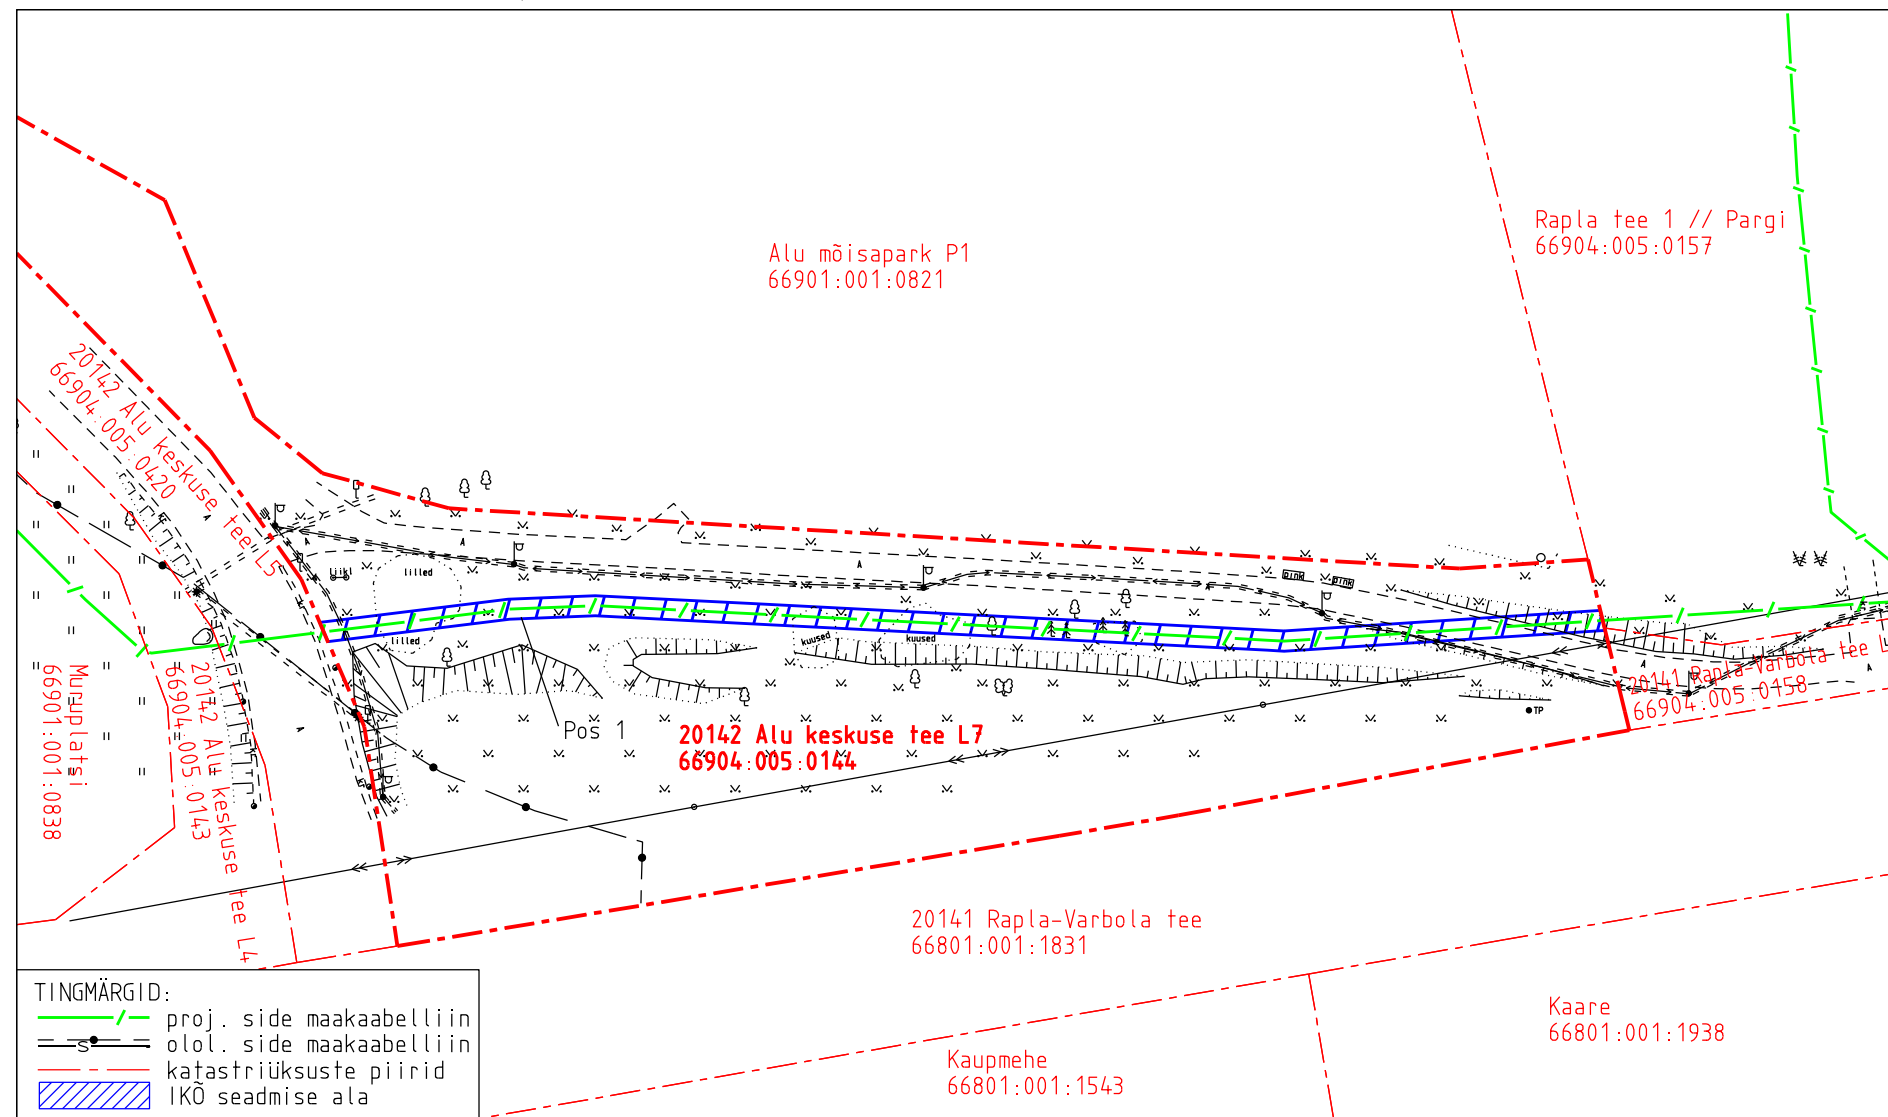

IKÕ ala pos nr	Registriosi nr, KV kood	Katastriüksuse tunnus, nimi ja sihtotstarve	Ala pindala (m2)
1	12141950, KV78164	66904:005:0144; 20142 Alu keskuse tee L7 transpordimaa	254

Projekti nimetus Rapla maakond, Rapla vald, Alu aleviku Telia sidevõrk				Töö nr 14691P / PF14550
Projekti koostaja Kirjanurk OÜ	Plaani koostaja A. Jankovskaja	Mõõtkava 1:750	Leht 3-1	Kuupäev 29.04.2026