TINGMÄRGID

Kasutusala

Proj. side multitoru

Katastriüksuse piir

Kaitsevööndid:
1. Projekteeritud kaabli kaitsevöönd on 1 m äärmisest kaablist

ISIKLIKU KASUTUSÕIGUSE ALA ASENDISKEEM
11116 Kanama-Jõgisoo tee T9, 72501:001:0321
Reg 20442550, M1:100

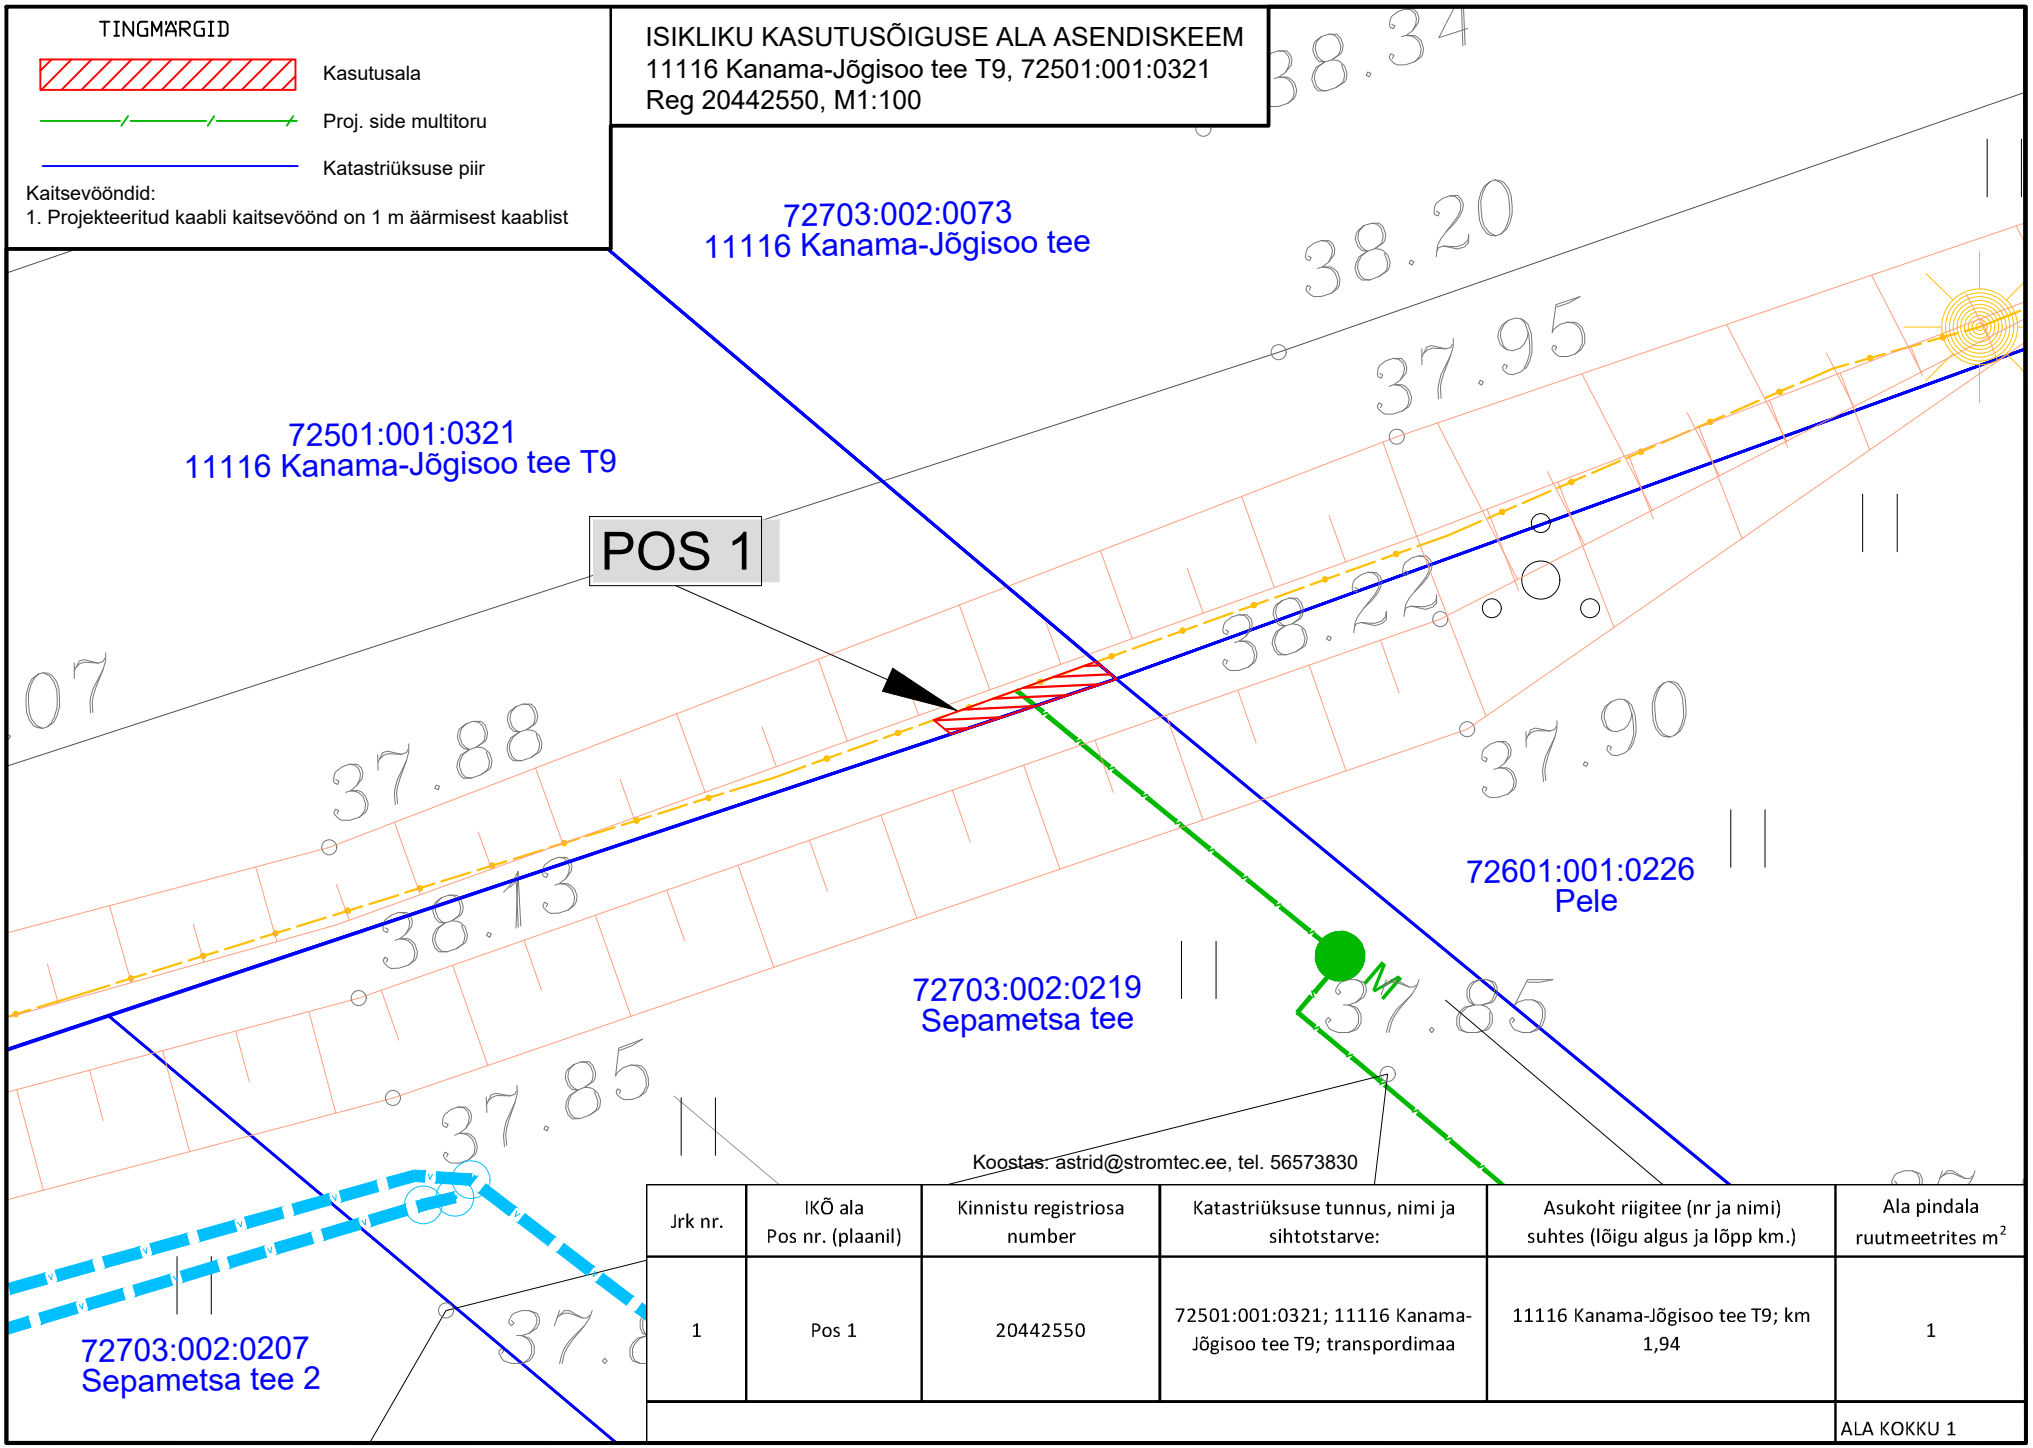

Koostas: astrid@stromtec.ee, tel. 56573830

Jrk nr.	IKÕ ala Pos nr. (plaanil)	Kinnistu registriosa number	Katastriüksuse tunnus, nimi ja sihtotstarve:	Asukoht riigitee (nr ja nimi) suhtes (lõigu algus ja lõpp km.)	Ala pindala ruutmeetrites m^2
1	Pos 1	20442550	72501:001:0321; 11116 Kanama-Jõgisoo tee T9; transpordimaa	11116 Kanama-Jõgisoo tee T9; km 1,94	1
					ALA KOKKU 1