











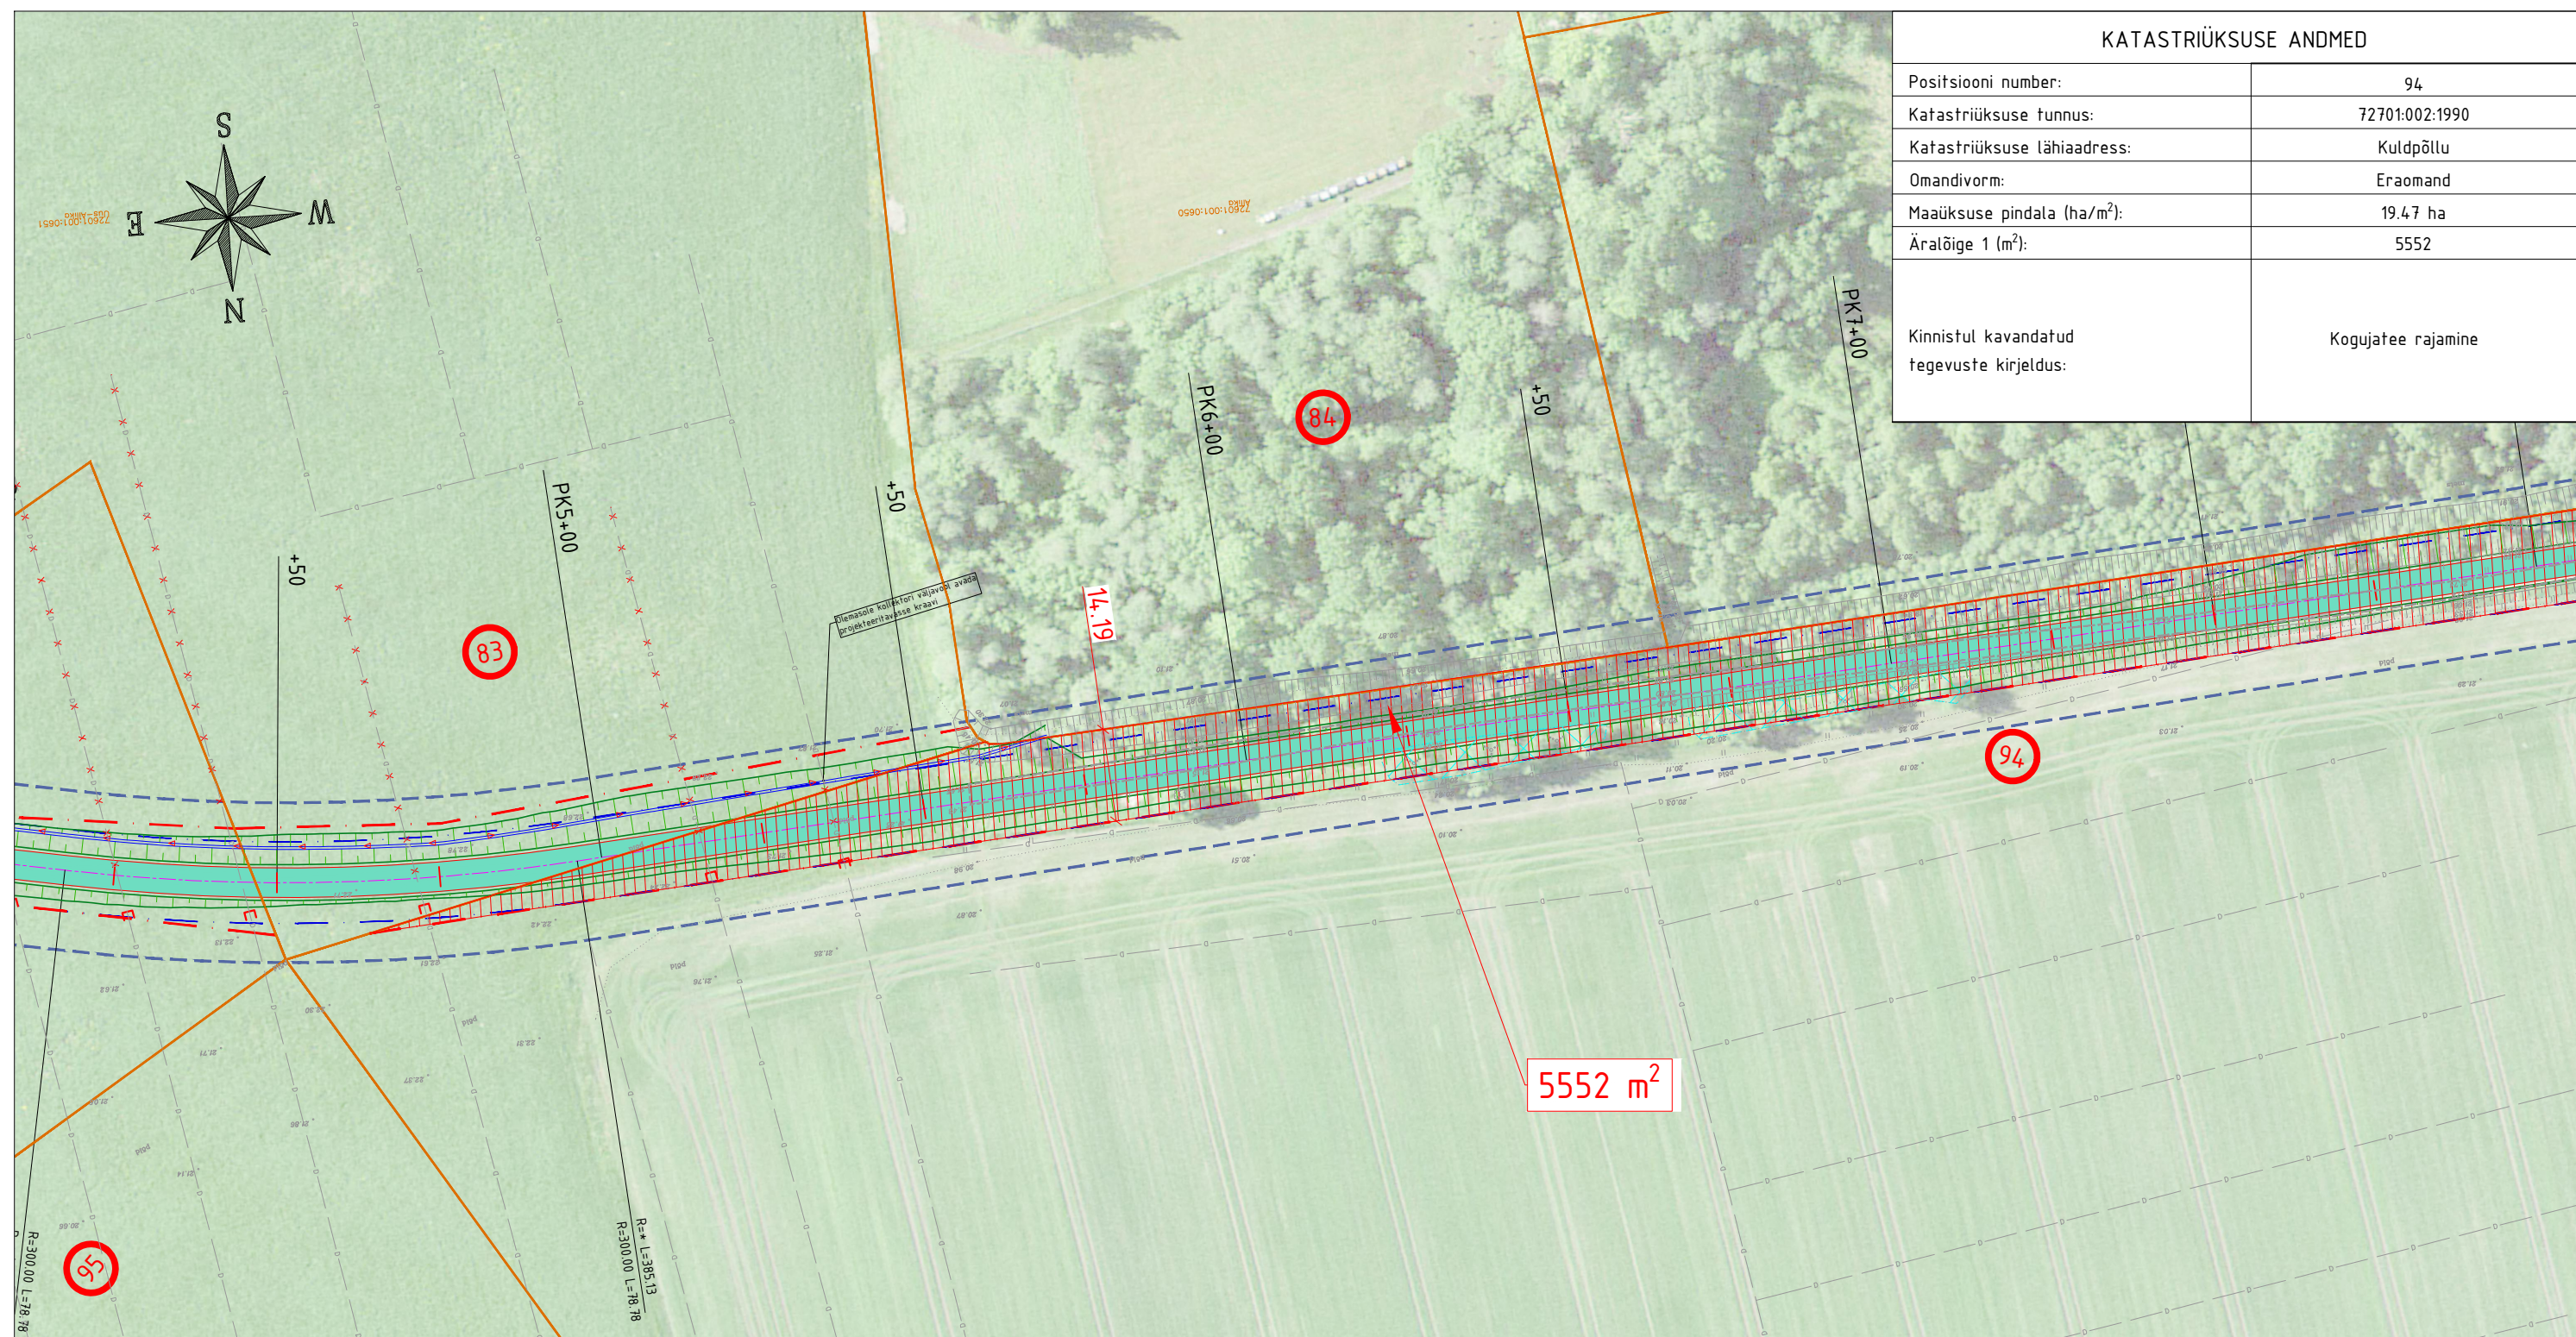





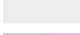










KATASTRÜKSUSE ANDMED

Positsiooni number:	94
Katastriüksuse tunnus:	72701:002:1990
Katastriüksuse lähiaadress:	Kuld põllu
Omandivorm:	Eraomand
Maaüksuse pindala (ha/m <sup>2</sup> ):	19.47 ha
Äralõige 1 (m <sup>2</sup> ):	5552
Kinnistul kavandatud tegevuste kirjeldus:	Kogujatee rajamine



Tingmärgid

- |   |  |
|---|--|
|  Katastriüksuse/kinnistu piir  |  Proj. hooldetehnika koridor          |
|  Projekteeritud teemaa piiri   |  Projekteeritud ulukitar              |
|  Projekteeritud sõidutee ülekate eelneva freesimisega  |  Projekteeritud teekaitsevöönd        |
|  Projekteeritud sõidutee asfaltbetoonkate (tüüp 1)   |  Projekteeritud tee telg              |
|  Projekteeritud sõidutee asfaltbetoonkate (tüüp 2a, tüüp 2b)                                   |  Projekteeritud asfaltkatte serv      |
|  Projekteeritud sõidutee asfaltbetoonkate (tüüp 3; tüüp 4)                                     |  Projekteeritud tugipeenra serv       |
|  Projekteeritud mahasõidu asfaltbetoonkate (tüüp 5a); proj. jalgteed asfaltbetoonkate (tüüp 6) |  Projekteeritud sõidutee äärekivi     |
|  Projekteeritud kruuskate (tüüp 5b); projekteeritud klompkivikate (tüüp 8)                     |  Projekteeritud mürasein              |
|  Projekteeritud betoonkivisillutus (tüüp 7 hall/punane)  |  Perspektiivne mürasein               |
|  Projekteeritud haljastus (murukülv, kasvupinnase paksus 5-7cm / 15cm)                         |  Projekteeritud truup (voolu suunaga) |
|  Projekteeritud nõlv   |  Likvideeritav objekt                 |
|  Projekteeritud äralõige (TRAM)  |  Likvideeritav mahasõit               |
|   |  Kinnistu positsiooni number          |

 Selektor Projekt OÜ reg kood 12503987 Pärnu mnt 196, Tallinn, 11314 Tel 56 565 000, selektor@selektor.ee MTR reg. nr : EEP003348 TEL002841		TELLUJA	Transpordiamet		
		OBJEKT	Riigitee nr 8 Tallinn - Paldiski km 13,9-24,2 Harku - Keila lõigu eelprojekt		
		LÕIK	Km 13,9 - 16,7		
PROJEKTEERIJAL	ALLKIRI	KUUPÄEV 03.06.2024	JOONISE NIMETUS Krundijaotuskava Kuld põllu		
VASTUTAV PROJEKTEERIJAL	ALLKIRI	KUUPÄEV 03.06.2024	PROJ NR	P22007	
PROJEKTJUHT	ALLKIRI	KUUPÄEV 03.06.2024	JOONISE NR	KJ-94.1	
		PROJ ETAPP	Eelprojekt	MÖÖTKAVA	1:1000
		REV	0		