


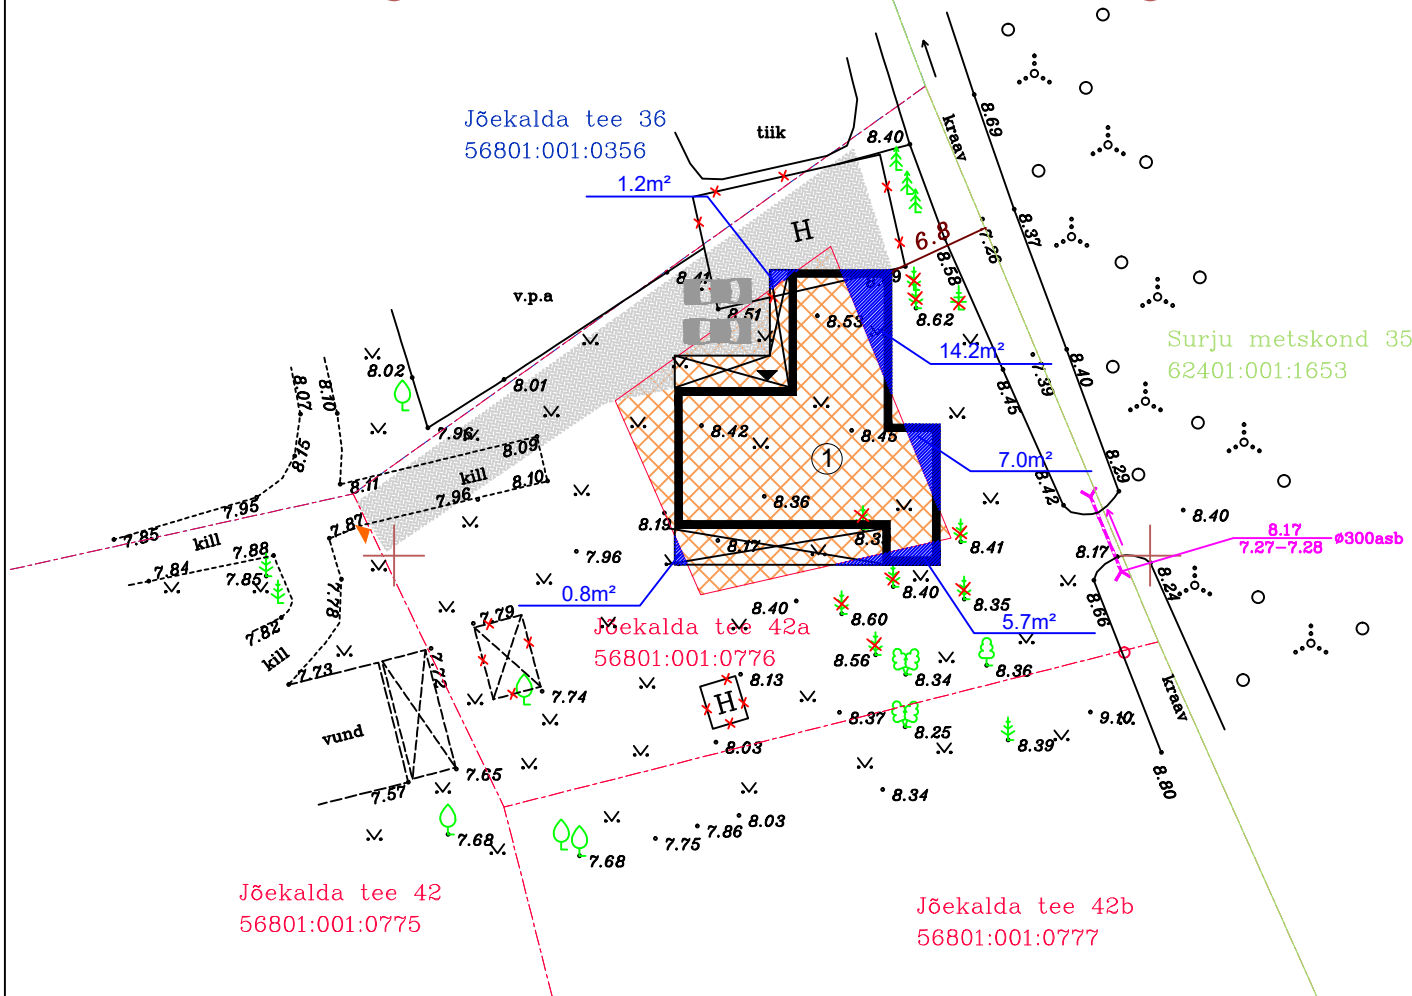

x= 6467900  
y= 536450

x= 6467900  
y= 536500



#### HOONE TEHNILISED NÄITAJAD:

1. Ehitisealune pind	275.0 m2 (suurim lubatud 289 m2)
2. Maapealse osa alune pind	275.0 m2
3. Maapealsete korruste arv	2
4. Maa-aluste korruste arv	0
5. Absoluutne kõrgus	(m)
6. Tulepüsivusklass	TP3
7. Hoone kõrgus	6.8 m
8. Hoone laius	17.6 m
9. Hoone pikkus	19.5 m
10. Sügavus	0
11. Suletud netopind	(m2)
12. Kõetav pind	(m2)
13. Maht	(m3)
14. Maapealse osa maht	(m3)
15. Tehniline pind	6.8 m2
16. Eluruumide pind	(m2)

#### MAAALA TEHNILISED NÄITAJAD:

1. Krundi pindala	1405m2
2. Krundi sihtotstarve	Elamumaa 100%
3. Hoonestusalast üle maksimaalselt kuni 10%	

#### EKSPILAKTSIOON

Katastriüksus: 56801:001:0776

---	Krundipiir
	hoonestusala
	hoonestusala ületav osa 28,9m2 (10% lubatud hoonestusalast)
	Projekteeritav hoone
	Ol.ol. ajutine lammutatav hoone
	Sillutiskivi
	Likvideeritav puu
	Sissepääs krundile
	Sissepääs hoonesse

Projekti staadium:  
ESKIS

Kuupäev:  
29.08.2022

Pärnu maakond, Pärnu linn, Silla küla, Jõelkalda 42a

Tellijä:  
Kadi Kalbus  
Vastutav arhitekt:

Joonis:  
AR-4-01

Töö nr:

Objekt:  
ÜHEPEREELAMU  
Projekteerija:  
Ivi Savila, projekteerija

Mõõtkava:  
M 1:500



Geoterra

TOO NR	06.08.2022	LEHT	1	LEHT	1	MOOT	1000
Aadress: Pärnu maakond, Pärnu linn, Silla küla, Jõelkalda tee 42a							
Katastriüksus: 56801:001:0776							
AMET	IMI	ALAJNE	Joonis: TOPO-GEODEETILINE UURING				
MOOTAS	L.Kontu	DIGITALAJNE					