


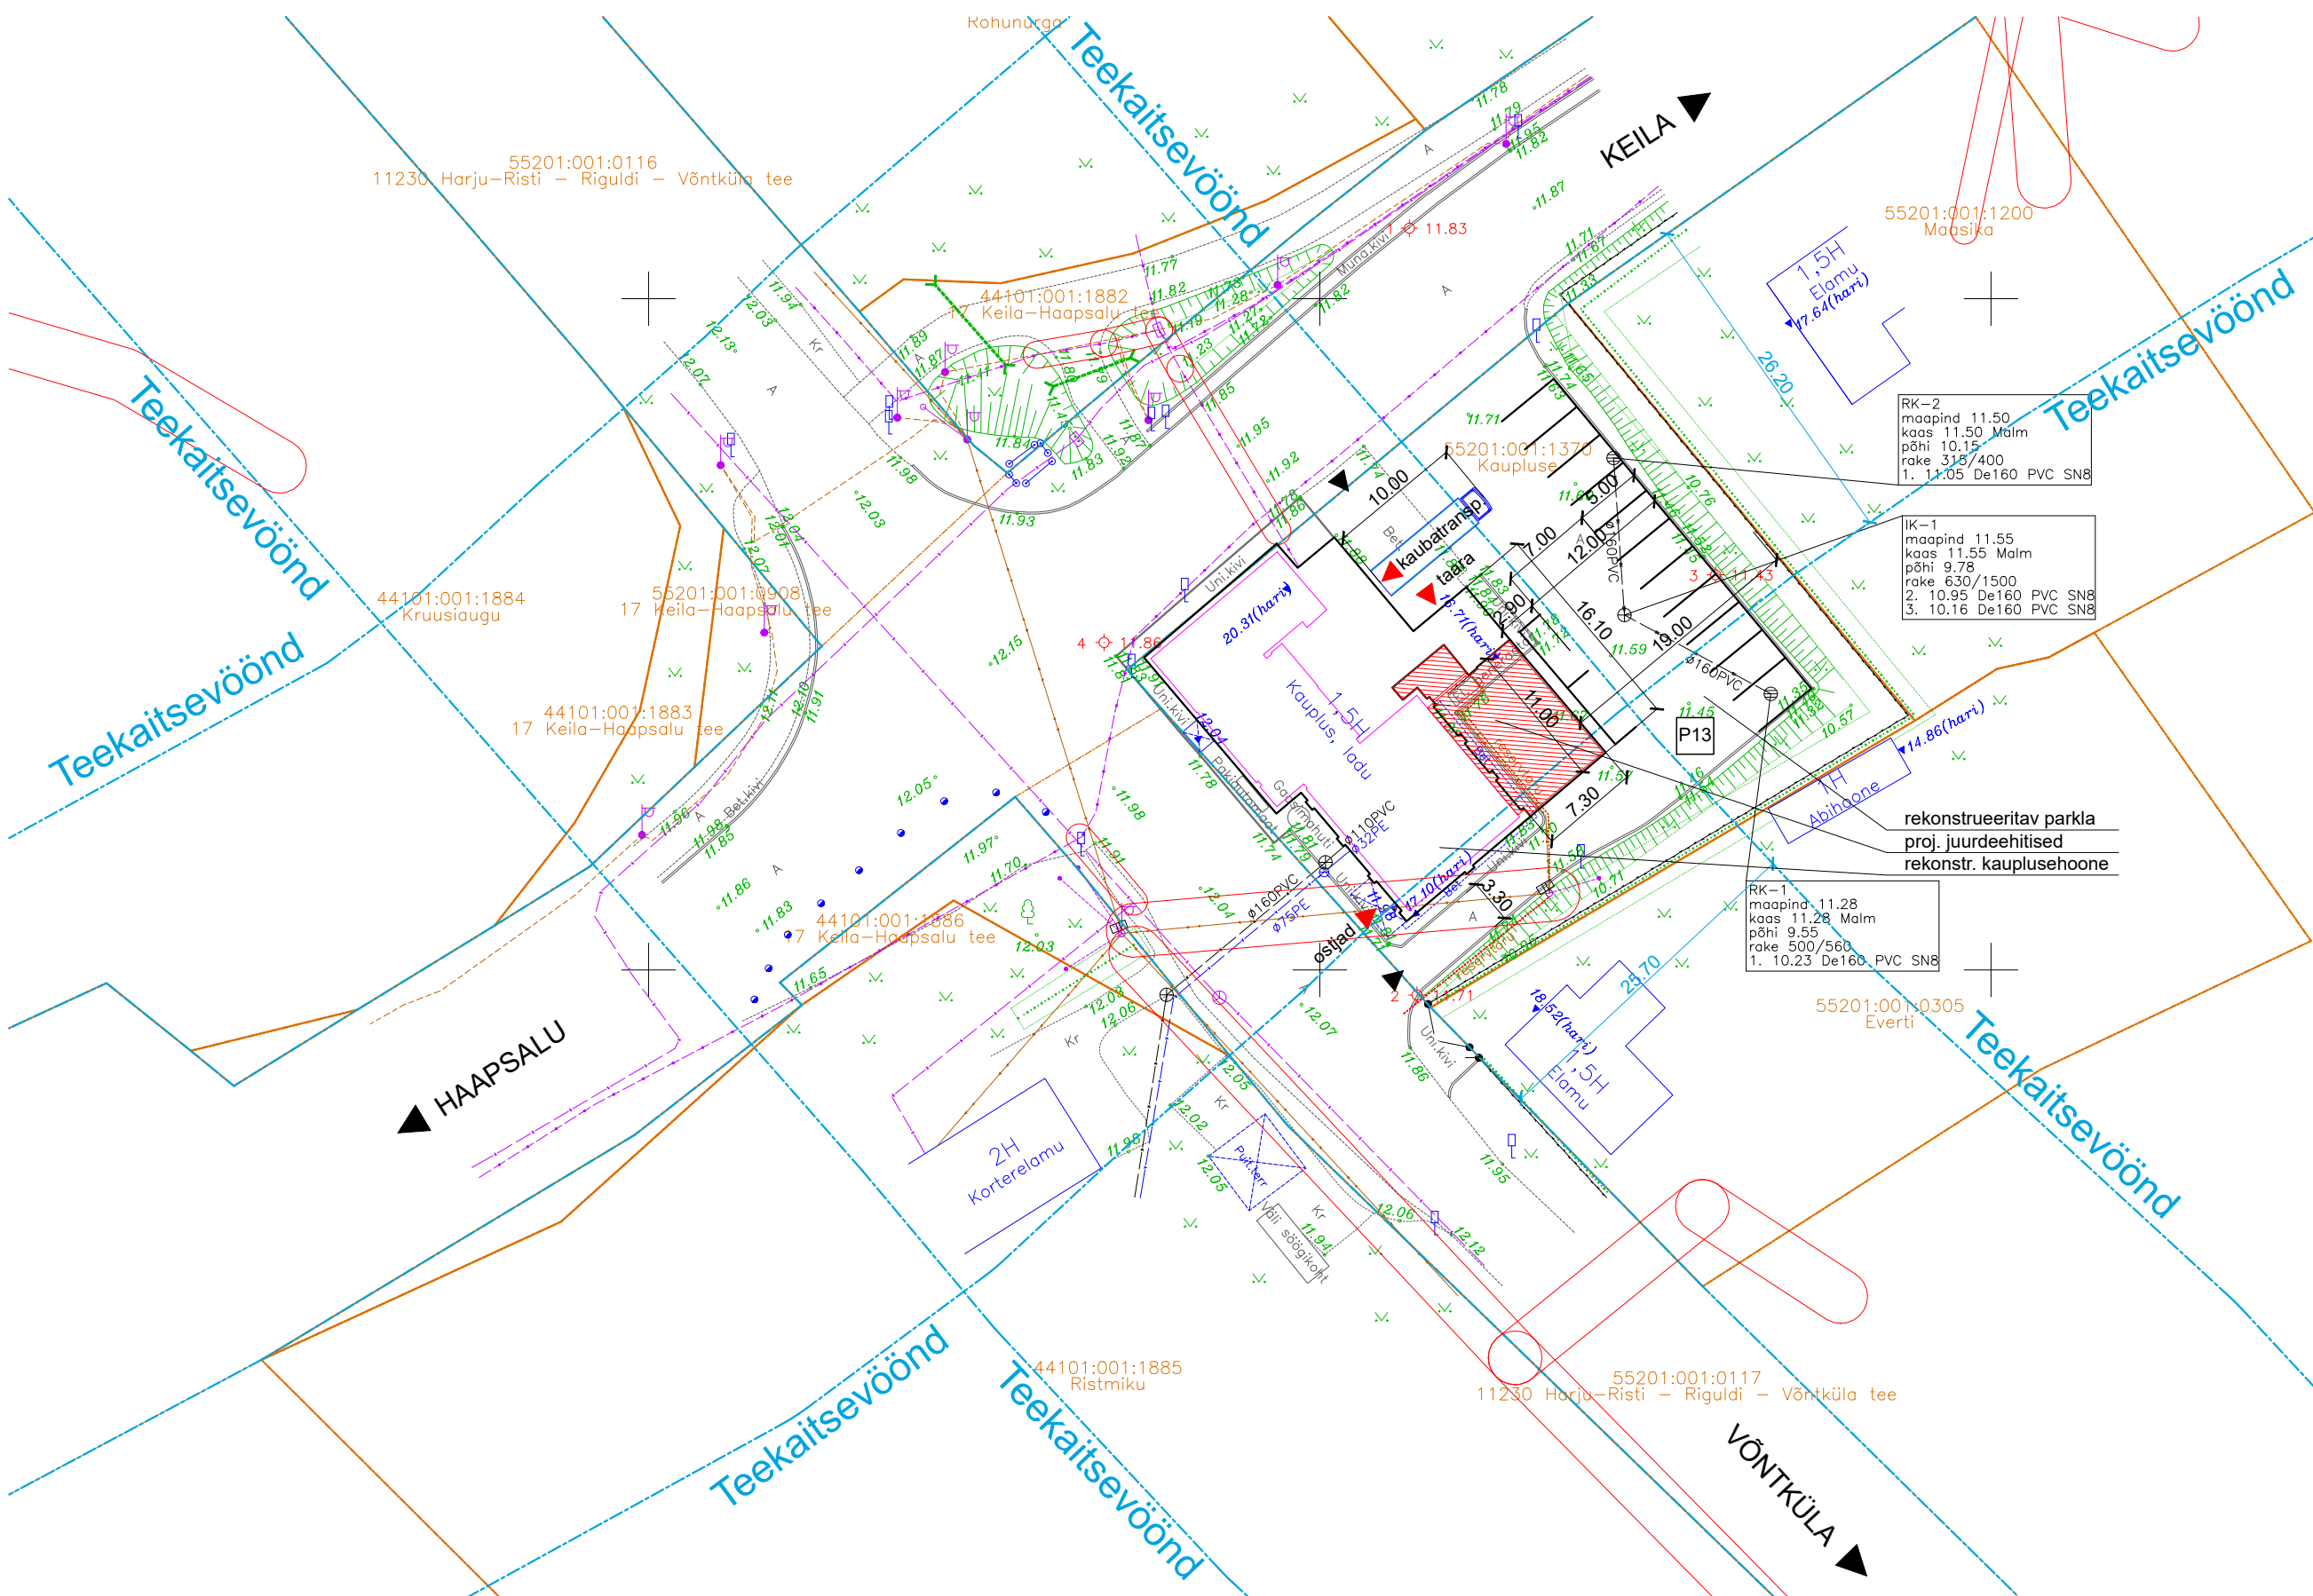


MÄRKUSED		
1. Koordinaadid L-EST97 süsteemis.		
2. Kõrgused EH2000 süsteemis.		
3. Mõõdistamisel kasutatud Trimble VRS Now püsijaamade võrku		
4. Piirid kantud plaanile Maa- ja Ruumiameti digitaalselt katastrikaardilt seisuga juuli 2026 (kihil "PIIR" esitatud piirjoonte asukohad on informatiivsed)		
Tellijä: Haapsalu Tarbijate Ühistu	Jooniste arv 1	Joonis nr.1
Objekti nimetus ja aadress	Joonise sisu	Mõõtkava 1:500
KAUPLUSE KATASTRILISES	TOPOGRAAFILINE PLAAN	
LINNAMÄE KÜLA	TEHNOVÕRKUDEGA	
LÄÄNE-NIGULA VALD		
LÄÄNE MAAKOND		
SIRGED SIHID OÜ	Koostas	Kuupaev
Jõõdre 3-2, Jõõdre küla, 90412,	Siim Siht	27.07.2026
Haapsalu linn, Lääne maakond	Töö nr.	
+372 52 99 216, siimsiht@hotmail.com		043-2026
Kutsetunnistus 202801		
MTR reg. nr. EEO000315		

1. Käesoleva joonise alusplaanina on kasutatud OÜ Sirge Sihid tööd nr 043-2026.
2. Joonisele on märgitud kitsenduste alad Maa- ja Ruumiameti vastava rakenduse alusel.
3. Kavas on olemasolevat hoonet rekonstrueerida ja laiendada (teha juurdeehitised).
4. Parklat on kavas rekonstrueerida vastavalt standardi EVS843 nõuetele.
5. Kasutamise otstarvet ei muudeta, hoones asub Haapsalu TÜ Linnamäe kauplus.

ASENDIPLAAN

LINNAMÄE KAUPLUSEHOONE REKONSTRUEERIMINE JA LAIENDAMINE

HAAPSALU TÜ		STAAD.: ESKIIS	LEHT: AS-4-02
ARH.	I. NIITLA	allkirjastatud digitaalselt	TÖÖ NR.: 26010
.	.	13.08.2026	Tel: 5069486
EP10383143-0001	Reg.-kood 10383143	E-mail: eeteprojekt.ou@gmail.com	

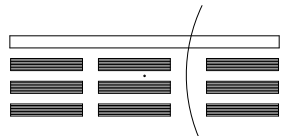

EETEPROJEKT

Narva mnt 7 Tallinn 10117