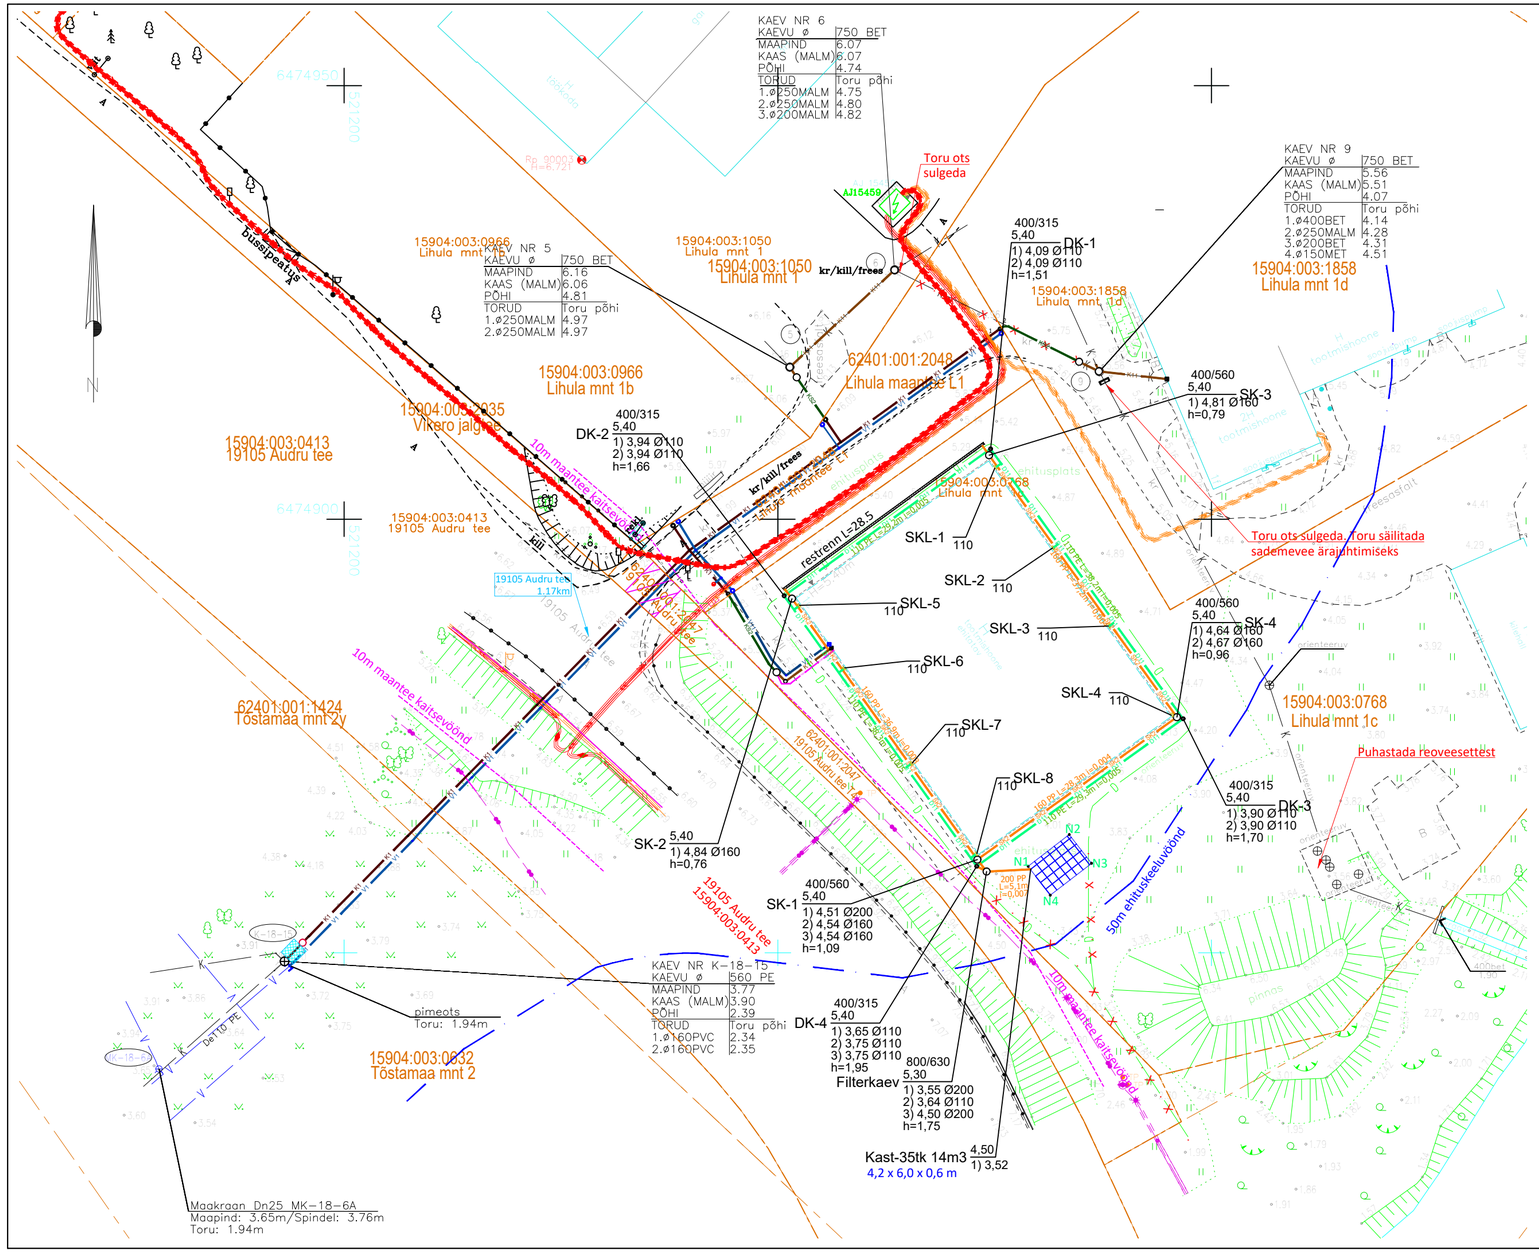

Nimetus	Tähis	X	Y
Drenaaži vaatluskaev	DK-1	6474908,11	521274,52
Drenaaži vaatluskaev	DK-2	6474891,16	521250,72
Drenaaži vaatluskaev	DK-3	6474876,99	521296,73
Drenaaži vaatluskaev	DK-4	6474859,99	521272,92

Nimetus	Tähis	X	Y
Sademevee kanalisatsiooni vaatluskaev	Filterkaev	6474859,38	521274,07
Kastisisend	Kast-35tk 14m3	6474859,63	521279,15
Sademevee kanalisatsiooni vaatluskaev	SK-1	6474860,75	521273,00
Sademevee kanalisatsiooni vaatluskaev	SK-2	6474890,84	521251,64
Sademevee kanalisatsiooni vaatluskaev	SK-3	6474907,38	521274,35
Sademevee kanalisatsiooni vaatluskaev	SK-4	6474877,17	521296,01
Sademeveelehter	SKL-1	6474905,91	521275,02
Sademeveelehter	SKL-2	6474896,67	521281,66
Sademeveelehter	SKL-3	6474887,68	521288,15
Sademeveelehter	SKL-4	6474877,39	521295,39
Sademeveelehter	SKL-5	6474890,08	521252,49
Sademeveelehter	SKL-6	6474882,85	521257,70
Sademeveelehter	SKL-7	6474871,89	521265,50
Sademeveelehter	SKL-8	6474861,44	521272,94

Nimetus	Tähis	X	Y
Nurgapunkt	N-1	6474859,98	521278,86
Nurgapunkt	N-2	6474863,63	521283,60
Nurgapunkt	N-3	6474860,32	521286,16
Nurgapunkt	N-4	6474856,65	521281,41

TINGMÄRGID

- Sademeveelehter
- Sademevee kanalisatsiooni vaatluskaev
- Drenaaži vaatluskaev
- Olemasolev isevoolne kanalisatsioon
- Projekteeritav ÜVK kanalisatsioon
- Projekteeritav kinnistu kanalisatsioon
- Projekteeritav kinnistu survek.
- Projekteeritav kinnistu sademevesi
- Projekteeritav kinnistu drenaaž
- Projekteeritav ÜVK veetoru
- Projekteeritav kinnistu veetoru
- Sidekaabel
- MP kaabel
- KP kaabel
- Drenaaž

Ehitusdrenaaži filterkihi paigutus

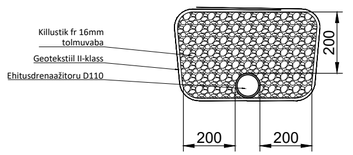

Vesiratas

VESIRATAS OÜ
Registrikood: 11564409
Lillapuu, Kullimaa küla
Põhja-Pärnumaa vald
tel 5330 3737

Tellija:	Module Cast OÜ		Töö nr. 2519 / Staadium PP
Töö nimetus:	Veevarustus ja kanalisatsioon Lihula mnt 1, 1b, 1c, 1d. Audru alevik, Pärnu linn		Kaust nr. VKV-12
Joonise nimetus:	Asendiplaan Lihula mnt 1C kinnistu drenaaž ja sademevesi		Joonise nr: 4-03
Projektijuht	L-L. Juursalu	/allkirjastatud digitaalselt/	Mõõtkava: 1:500
Vastutav spets.	L-L. Juursalu	/allkirjastatud digitaalselt/	Trükitud: 21.04.2026

Faili nimi: 2519_PP_VKV.dwg