




Mhor: 1:500
Mver: 1:50

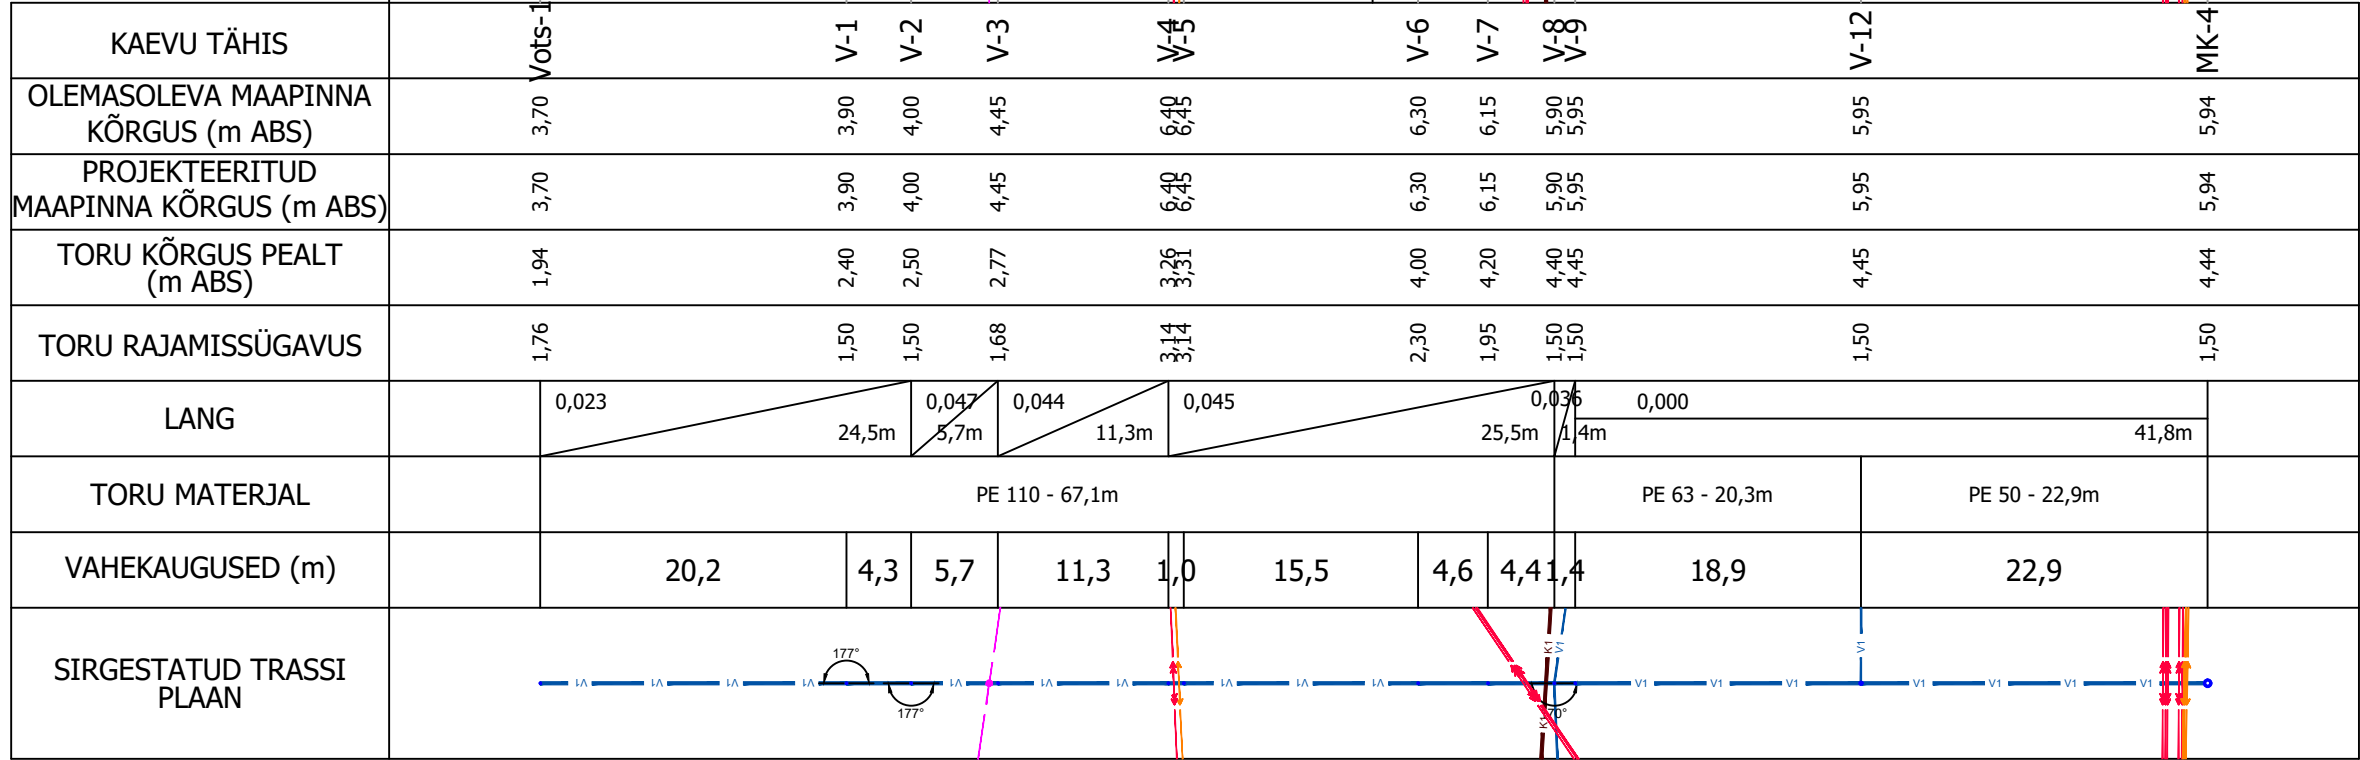

Mhor: 1:500
Mver: 1:50

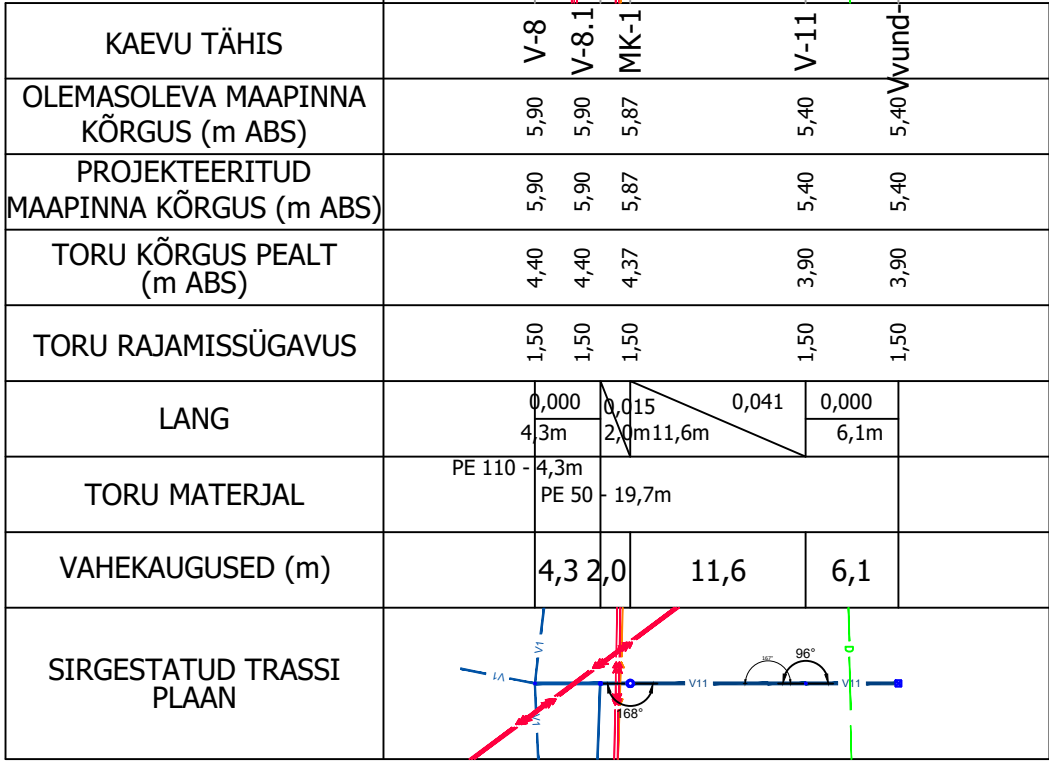

Veevarustuse ühendustorustikud

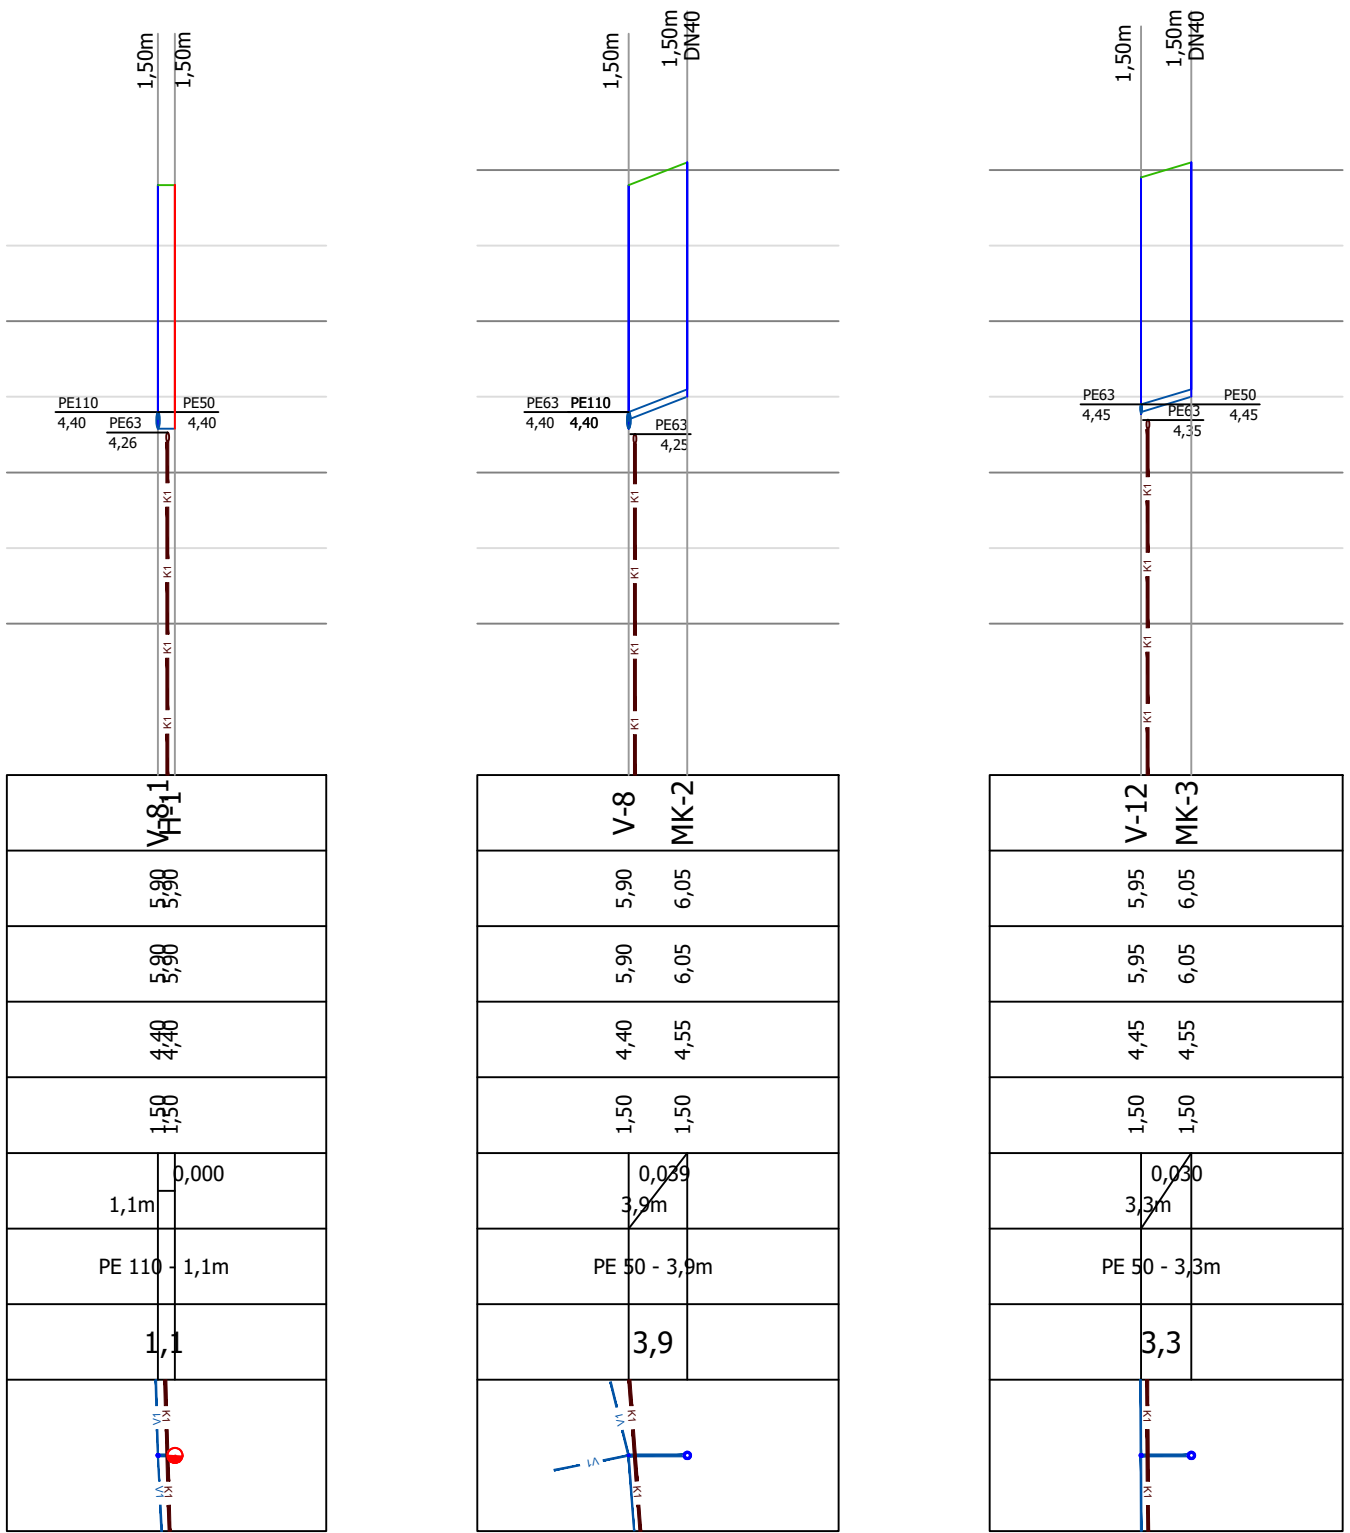

VESIRATAS OÜ
Registrikood: 11564409
Lillapuu, Kullimaa küla
Põhja-Pärnumaa vald
tel 5330 3737

Tellija: Module Cast OÜ
Töö nimetus: Veevarustus ja kanalisatsioon
Lihula mnt 1, 1b, 1c, 1d. Audru alevik, Pärnu linn

Joonise nimetus: Pikiprofiil
Veevarustus
Projektijuhit L-L. Juursalu
Vastutav spets. L-L. Juursalu
Mootava: /alkirjastatud digitaalselt/
1:50/1:500
Trükitud: /alkirjastatud digitaalselt/
08.05.2026

Töö nr. 2519
Staadium PP
Kaut nr. VKV-12
Joonise nr. 6-01
Mootava: /alkirjastatud digitaalselt/
1:50/1:500
Trükitud: /alkirjastatud digitaalselt/
08.05.2026