



Mhor: 1:500  
Mver: 1:50

KAEVU TÄHIS	Ol-o-1														
OLEMASOLEVA MAAPINNA KÕRGUS (m ABS)	3,70														
PROJEKTEERITUD MAAPINNA KÕRGUS (m ABS)	3,77														
TORU PÕHJA KÕRGUS (m ABS)	2,46														
TORU RAJAMISSÜGAVUS	1,31														
LANG	0,4250,0070,006														
TORU MATERJAL	PVC 160 - 3,0m														
VAHEKAUGUSED (m)	3,0,0														
SIRGESTATUD TRASSI PLAAN															

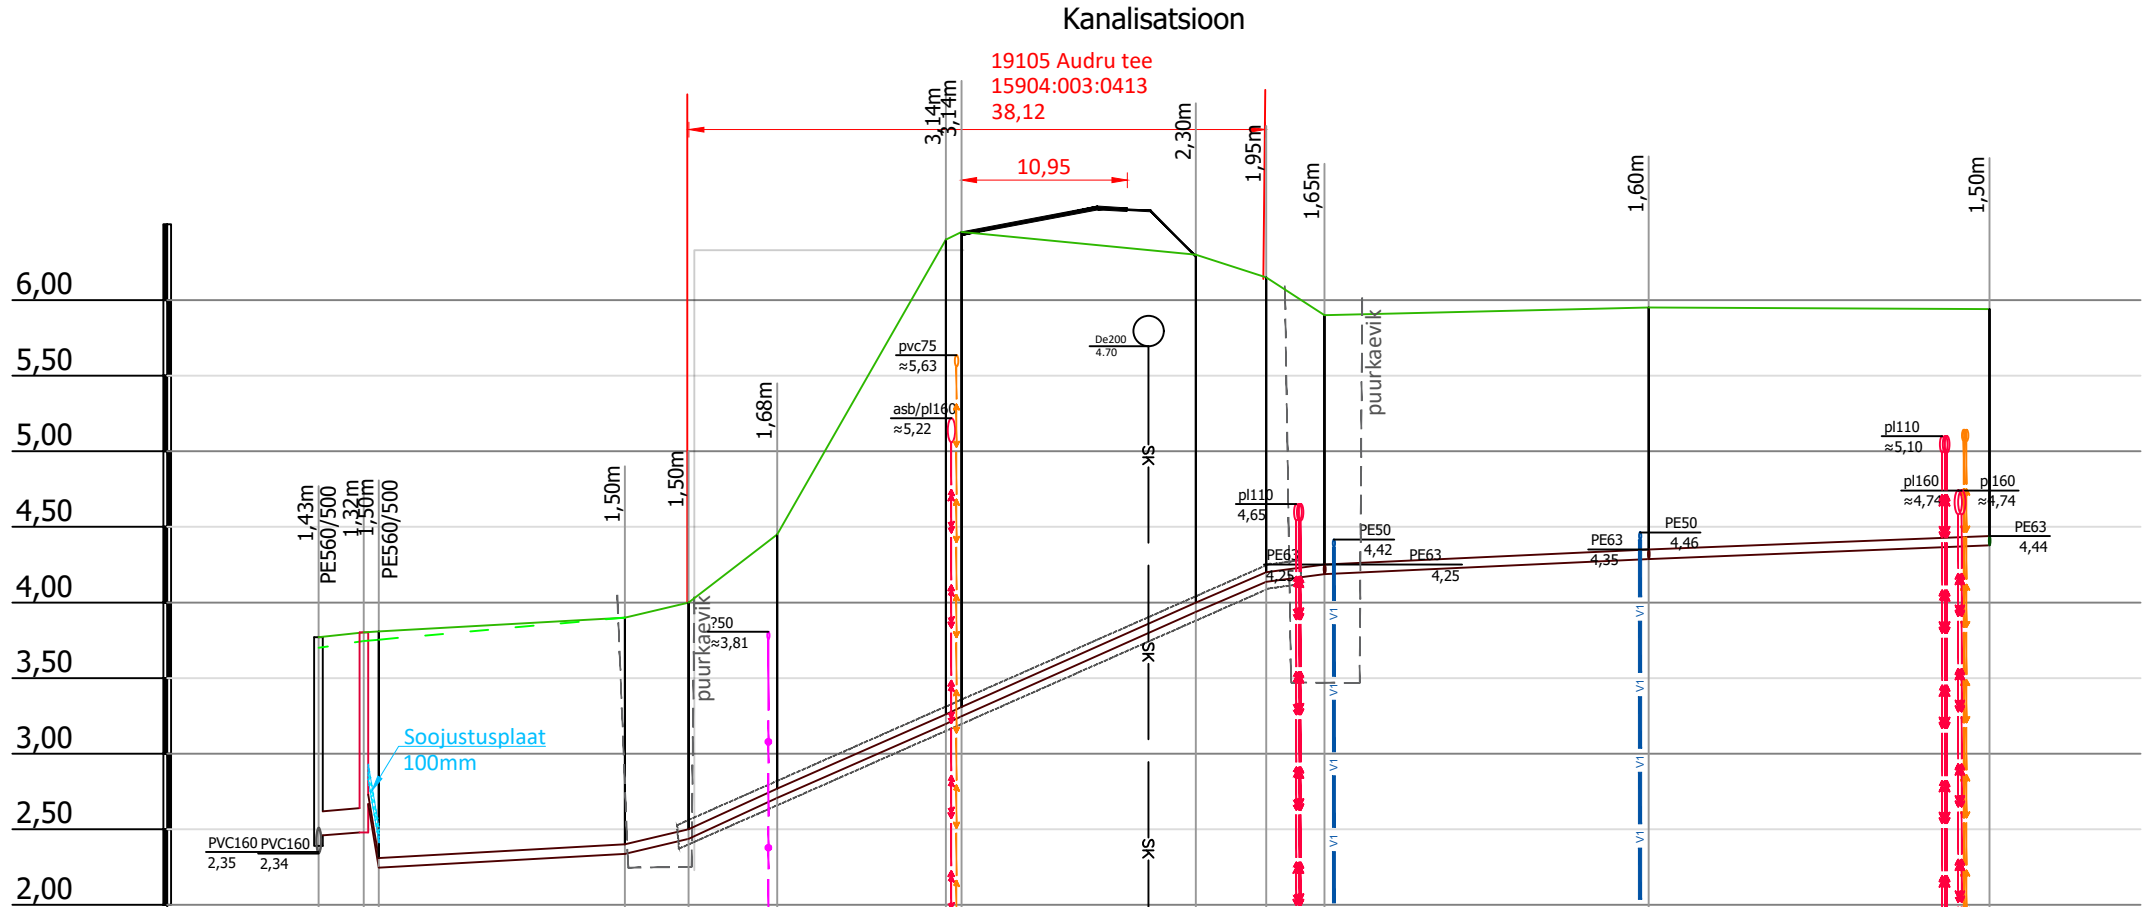

Mhor: 1:500  
Mver: 1:50

KAEVU TÄHIS	SKS-9	Kt-1	Pumpila-1	Kvund-1
OLEMASOLEVA MAAPINNA KÕRGUS (m ABS)	5,90	5,87	5,42 5,40	5,40
PROJEKTEERITUD MAAPINNA KÕRGUS (m ABS)	5,90	5,87	5,42 5,40	5,40
TORU KÕRGUS PEALT (m ABS)	4,25	4,27	4,13 4,09 4,11	4,21
TORU RAJAMISSÜGAVUS	1,65	1,60	1,29 1,33 1,29	1,19
LANG	0,003 6,7m	0,013 10,7m	0,015 8,0m	
TORU MATERJAL	PE 63 - 17,4m		PVC 110 - 8,0m	
VAHEKAUGUSED (m)	6,7	10,7	1,5	6,5
SIRGESTATUD TRASSI PLAAN				

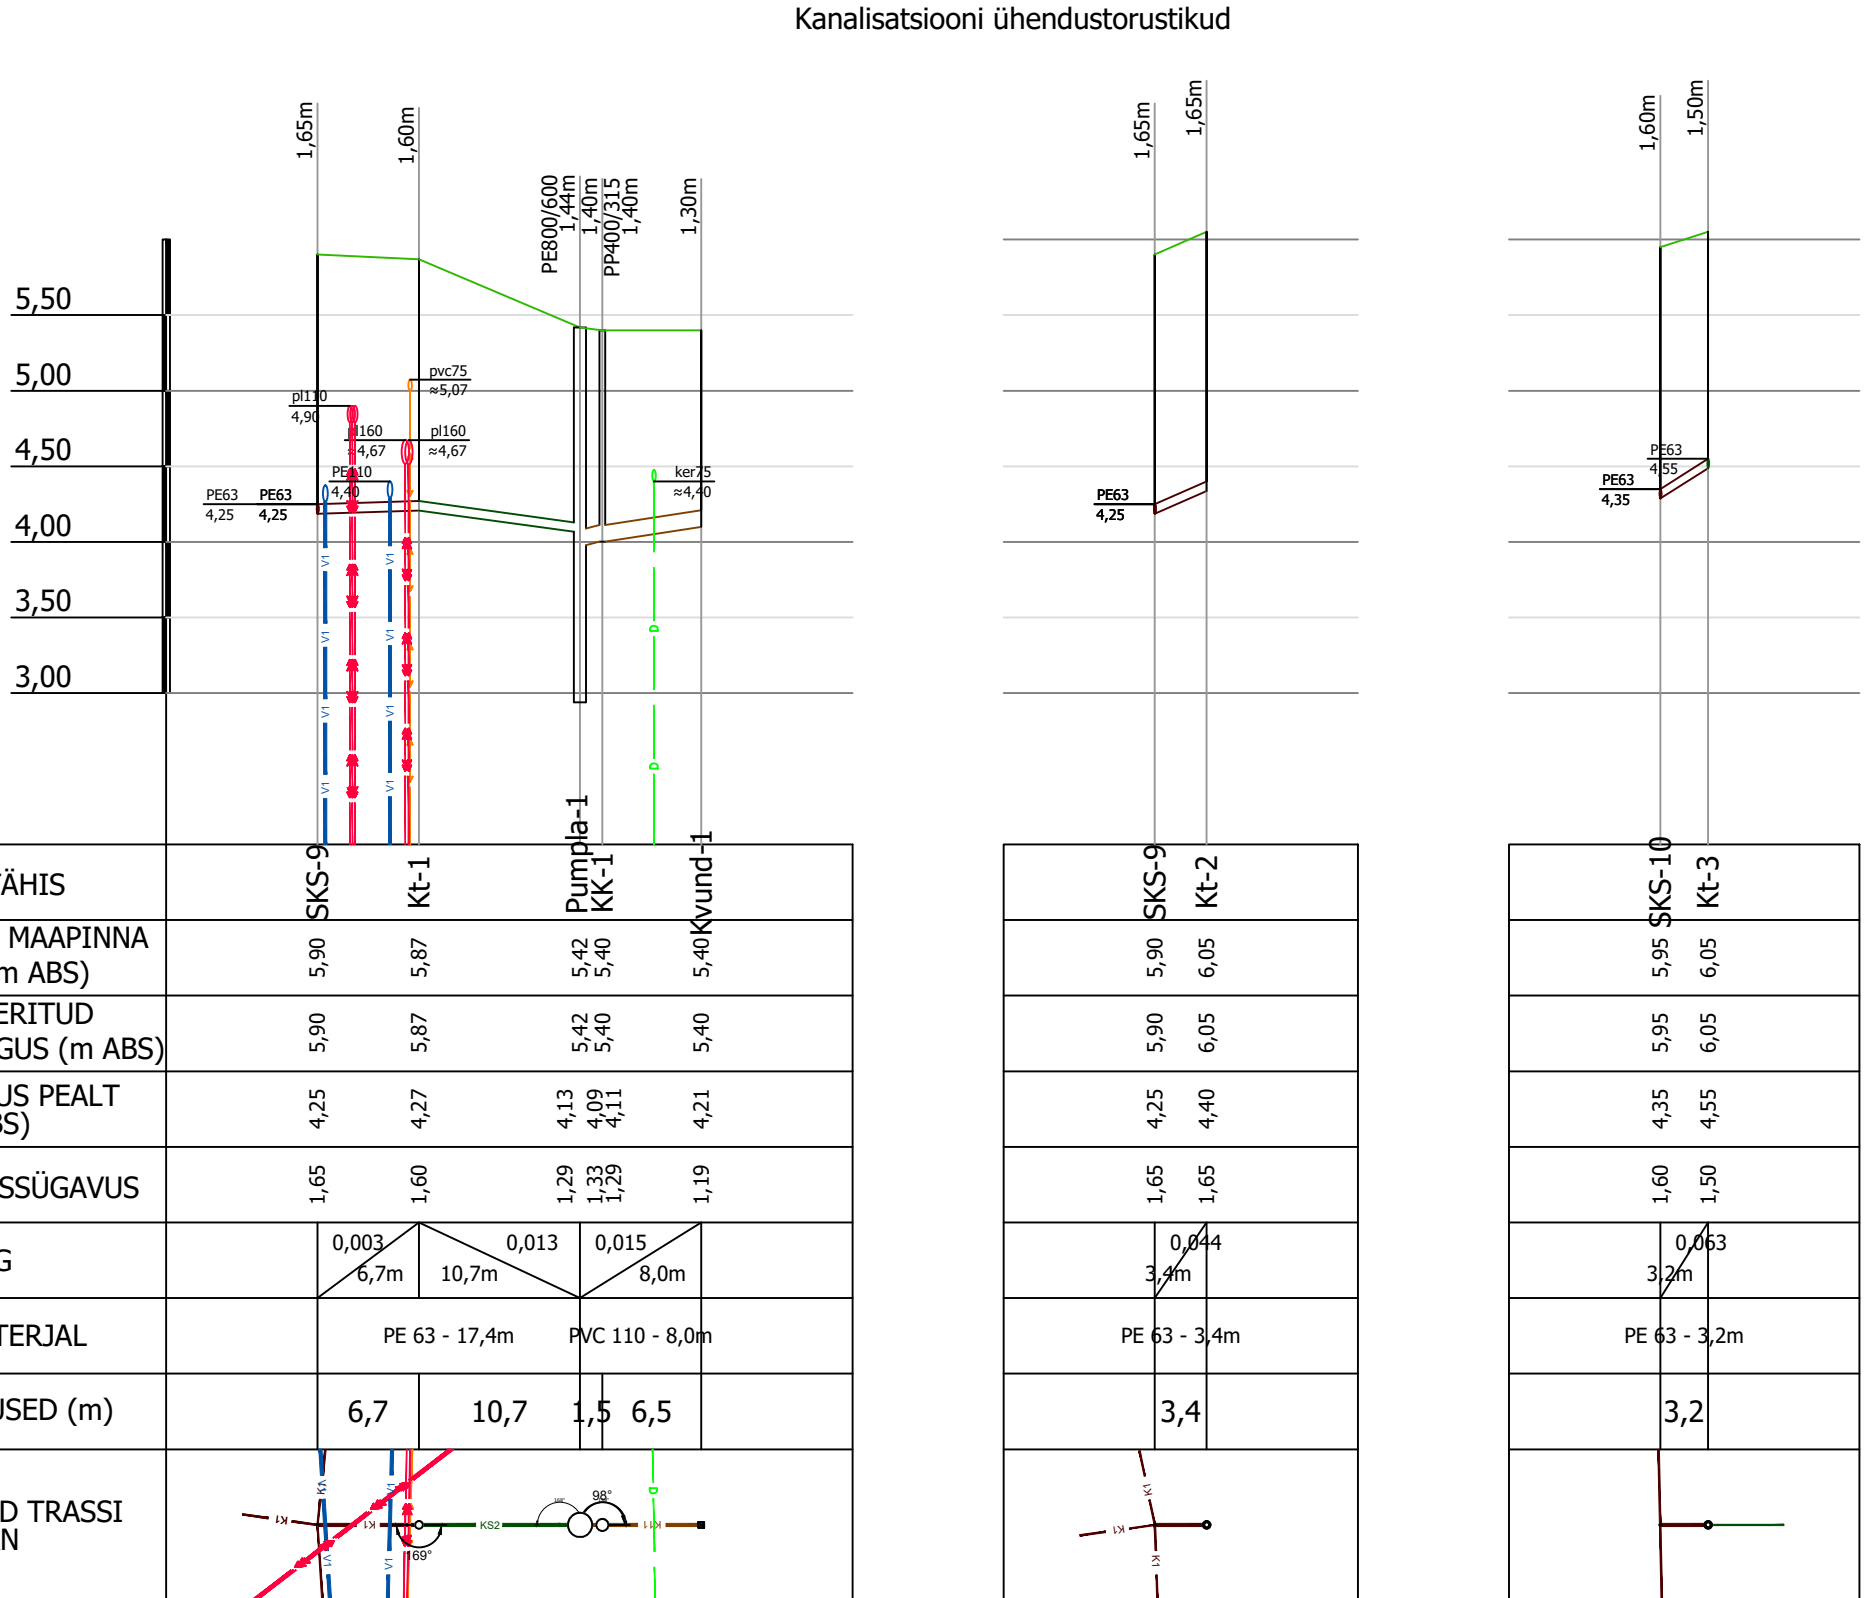

VESIRATAS OÜ  
Registrikood: 11564409  
Lillapuu, Kullimaa küla  
Põhja-Pärnumaa vald  
tel 5330 3737

Tellijä:	Module Cast OÜ	Töö nr:	2519	Stadium:	PP
Töö nimetus:	Veevarustus ja kanalisatsioon	Kaust nr:	VKV-12		
Joonis nimetus:	Lihula mnt 1, 1b, 1c, 1d. Audru alevik, Pärnu linn	Joonise nr:	6-02		
Projekti juht:	L-L. Juursalu	Mootkava:	1:50/1:500		
Vastutav spets:	L-L. Juursalu	Trükitud:	08.05.2026		
Faali nimi:	2519_PP_VKV.dwg				