



ISIKLIKU KASUTUSÕIGUSEGA KOORMATAVA ALA PLAAN

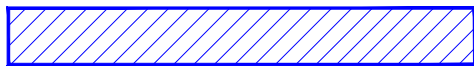

Kasutusõiguse ala

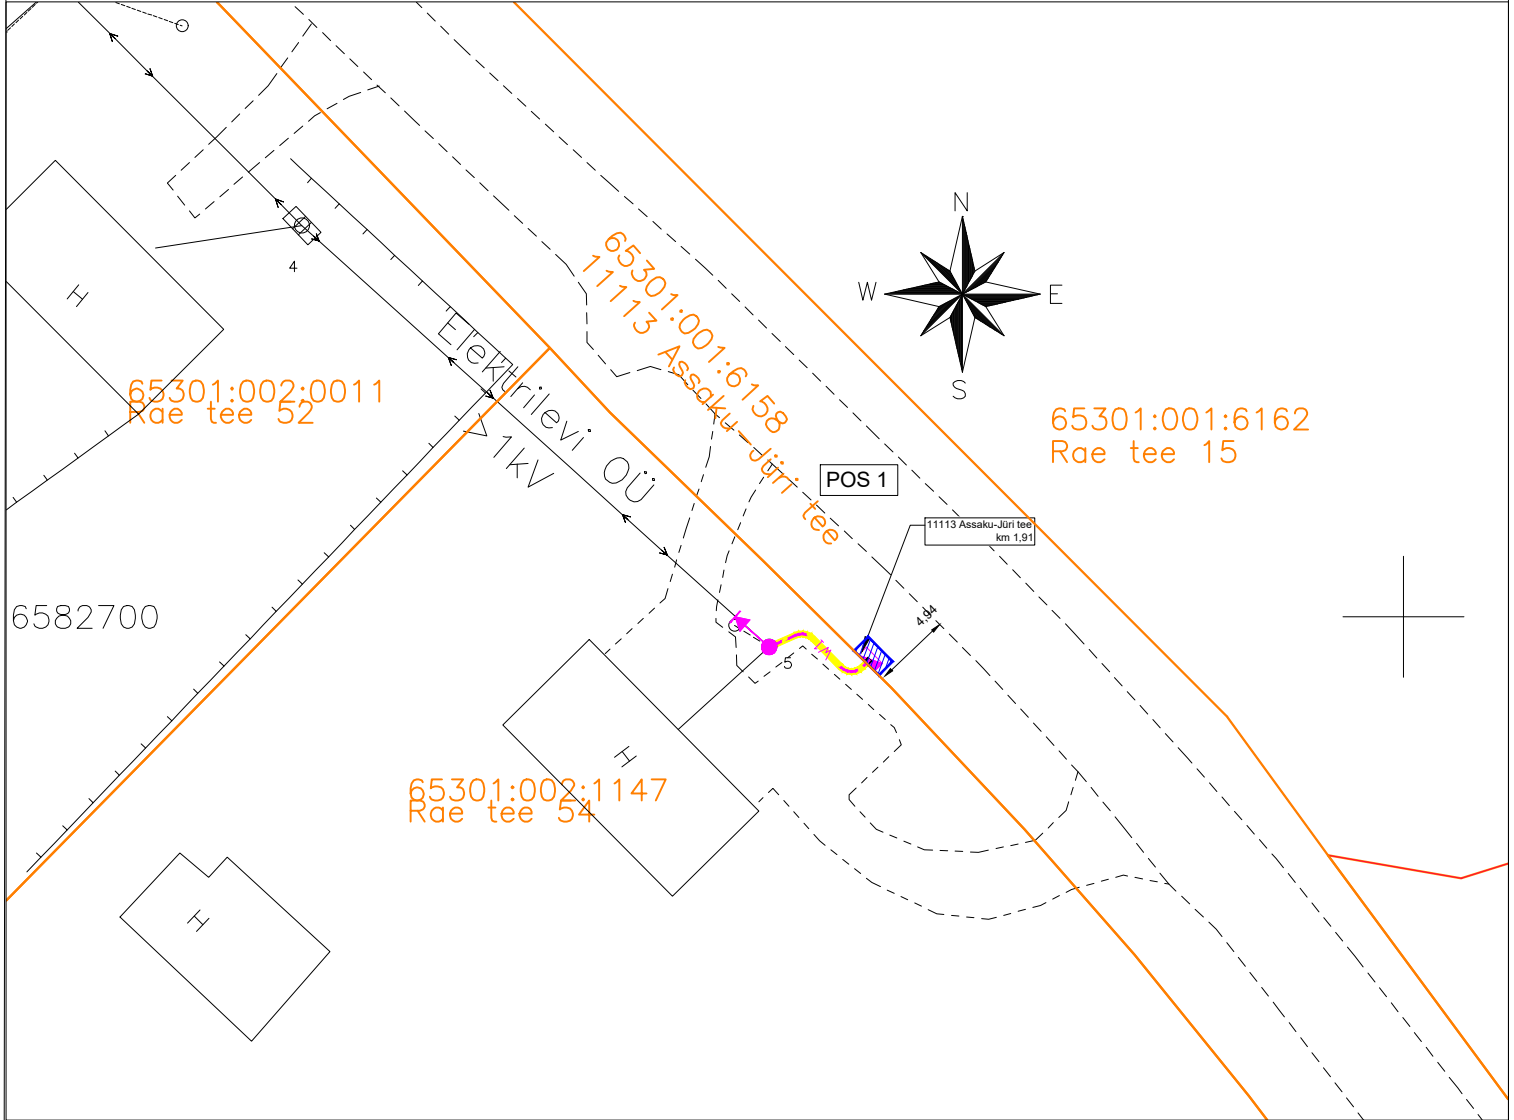

Projekteeritud liitumiskilp



Projekteeritud 0,4kV maakaabelliin kaablikaitsetorus

Katastriüksuse piir

Projekti nimi / aadress:

Viadukti valgustuse elektriliitumine, 11113 Assaku-Jüri tee, Rae küla, Rae vald, Harju maakond

Töö nr:

LC1308

Koostaja:

Pluvo Eesti OÜ / Artur Vilu

Möötkava:

1:500

Formaat:

A4

Kuupäev:

13.05.2024

| Jrk nr | Kasutusala pos nr (plaanil) | Kinnistu registriosas number | Katastriüksuse tunnus, nimi ja sihtotstarve | Asukoht riigitee (nr ja nimi) suhtes (lõigu algus ja lõpp km) | Ala pindala ruutmeetrites (m ²) |
|--------|-----------------------------|------------------------------|--------------------------------------------------------------------------------------------------|---------------------------------------------------------------|---------------------------------------------|
| 1 | POS 1 | 3237650 | 65301:001:6158 11113 Assaku-Jüri tee, Rae küla, Rae vald, Harju maakond 100% Transpordimaa | 11113 Assaku-Jüri tee km 1,91 | 3 |