



Lõige 1-1
 11395 Laulasmaa-Lohusalu tee
 (29501:001:0219)
 km 3.58

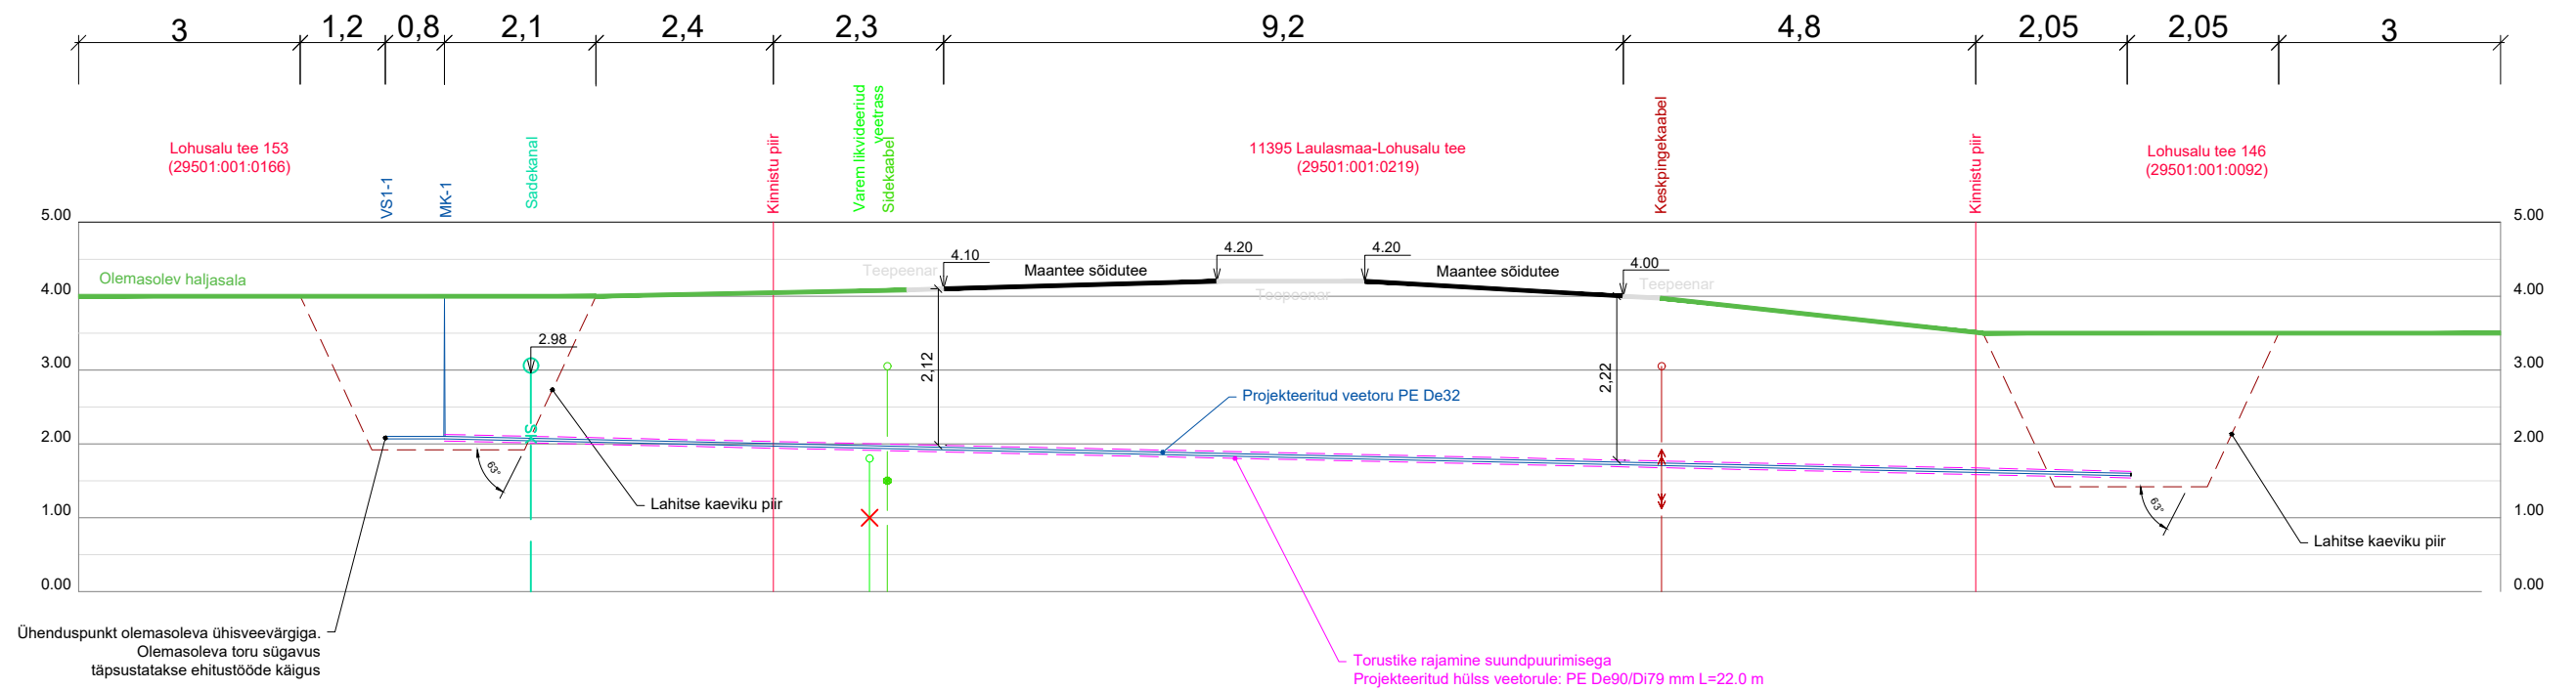

-		-		-	
Muudatuse nr	Muudatuse kirjeldus	Kuupäev			
 AQUARE OÜ Reg.nr. 14785938 Mustamäe tee 6b Tallinn, Harjumaa Tel +372 666 1939 aquare@aquare.ee		Tellija: Vensen AS		Töö nimetus: Lohusalu tee 146 veetorustiku liitumispunkti projekteerimine	
		Koostas: Irina Moseitšuk		Joonise nimetus: Lõige 1-1	
Vastutav pädev isik: Marko Raid		Objekti aadress: Lohusalu küla, Lääne-Harju vald, Harju maakond			
Lähtefaili nimetus: AQ23175_PP_v01_Lohusalu146-VKV.dwg					
Projekti koostamise kuupäev: 13.12.2023	Väljatrükkimise kuupäev: 11.01.2024	Töö nr: AQ23175	Stadium: PP	Joonise nr: VKV-7-01	Mõõtkava: 1:100