




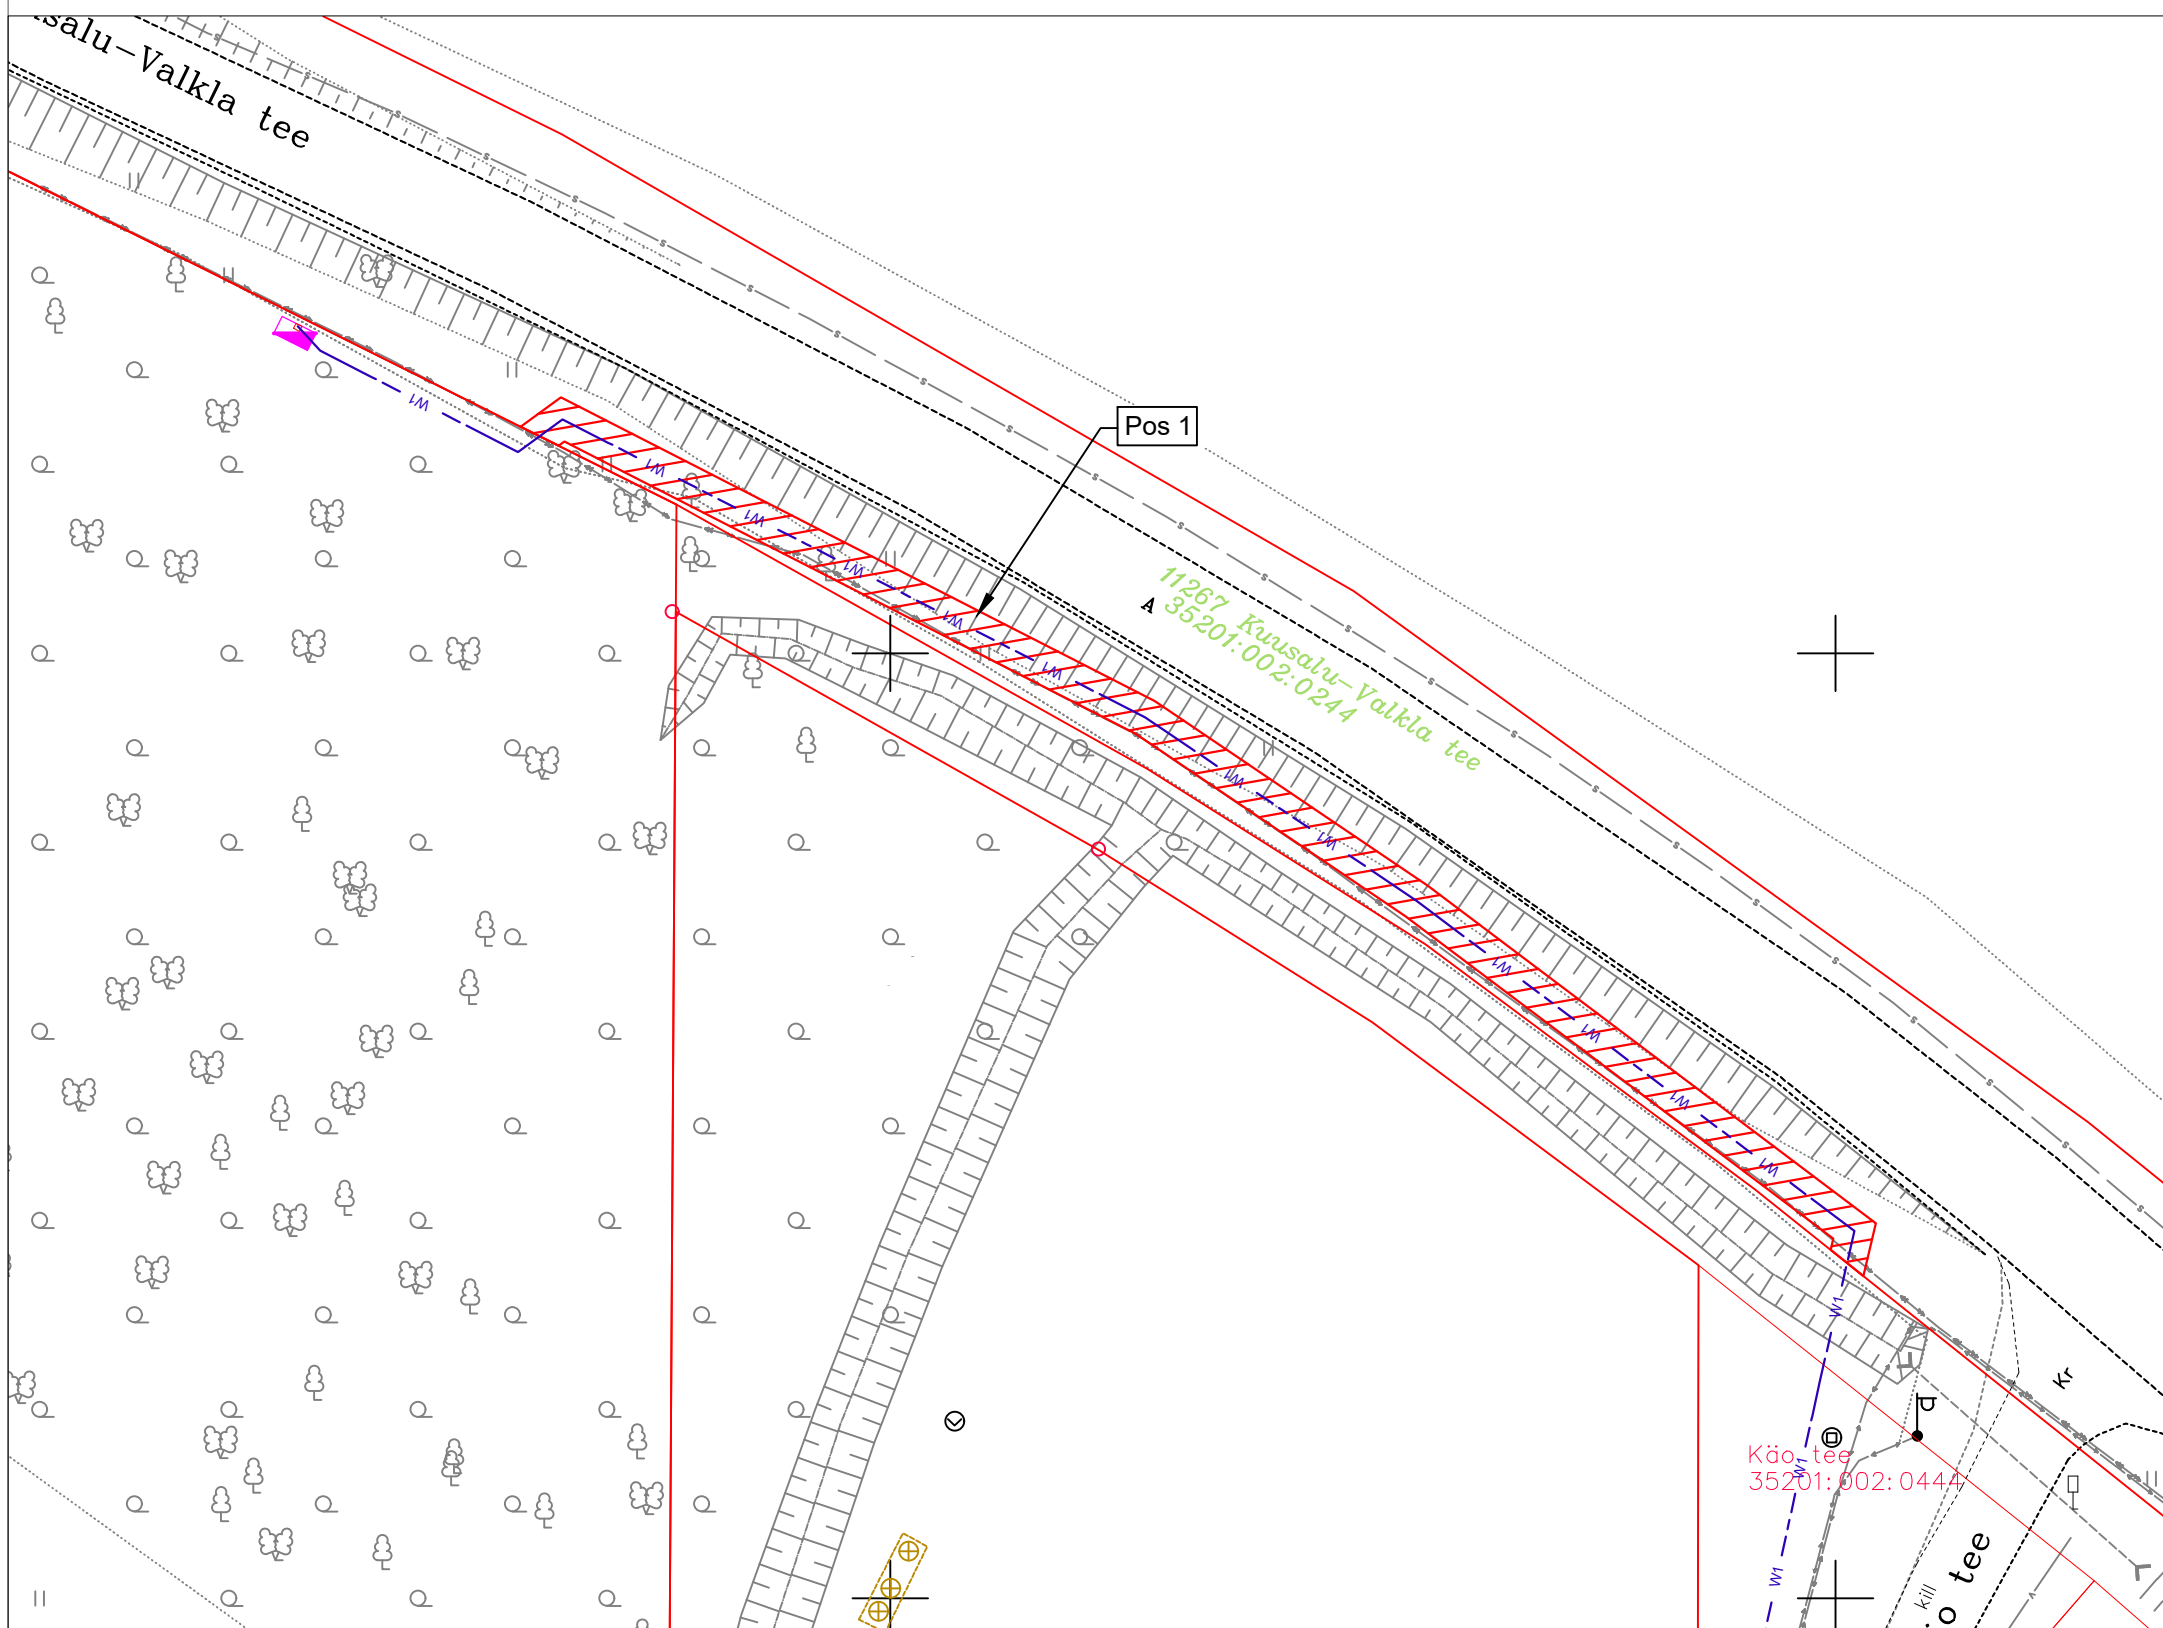

Isikliku kasutusõiguse seadmise plaan


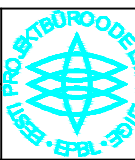
Jrk nr	IKÕ ala Pos nr (plaanil)	Kinnistu registriosa number	Katastriüksuse tunnus, nimi ja sihtotstarve;	Asukoht riigitee (nr ja nimi) suhtes (lõigu algus ja lõpp km);	Ala pindala ruutmeetrites m ²
1.	Pos 1	13125850	35201:002:0244; Kuusalu-Valkla, Transpordimaa	11267 Kuusalu-Valkla tee km 4,63-4,74	169



TINGMÄRGID

-  IKÕ seadmise ala
-  W1 — Projekteeritud 0,4kV maakaabel kaablikaitsesetorus
-  Projekteeritud liitumiskilp
-  Kinnistute piirid

Tähis	Kuupäev	Projekteerija	Muudatuse kirjeldus

 Laki 13, 12915 Tallinn Tel. 659 8970, Faks 654 6714 EL10303995-0001 kh@energia-konsult.ee	Tellija	Elektrilevi OÜ	Projekti nr.		
	Töö nimi	Rannametsa, Salmistu küla, Kuusalu vald, Harju maakond liitumine madalpingel	Joonise nr.		EL-4-02
Kontrollis	T.Roosna	10.2023	staadium	leht/lehti	Möötkava
Projekteeris	D.Kondaev	10.2023	TP	2/4	1:400; A3
Faili nimi	LR9906_TP_EL-4-02_asendiplaan		Joonise nimi	Isikliku kasutusõiguse seadmise plaan	