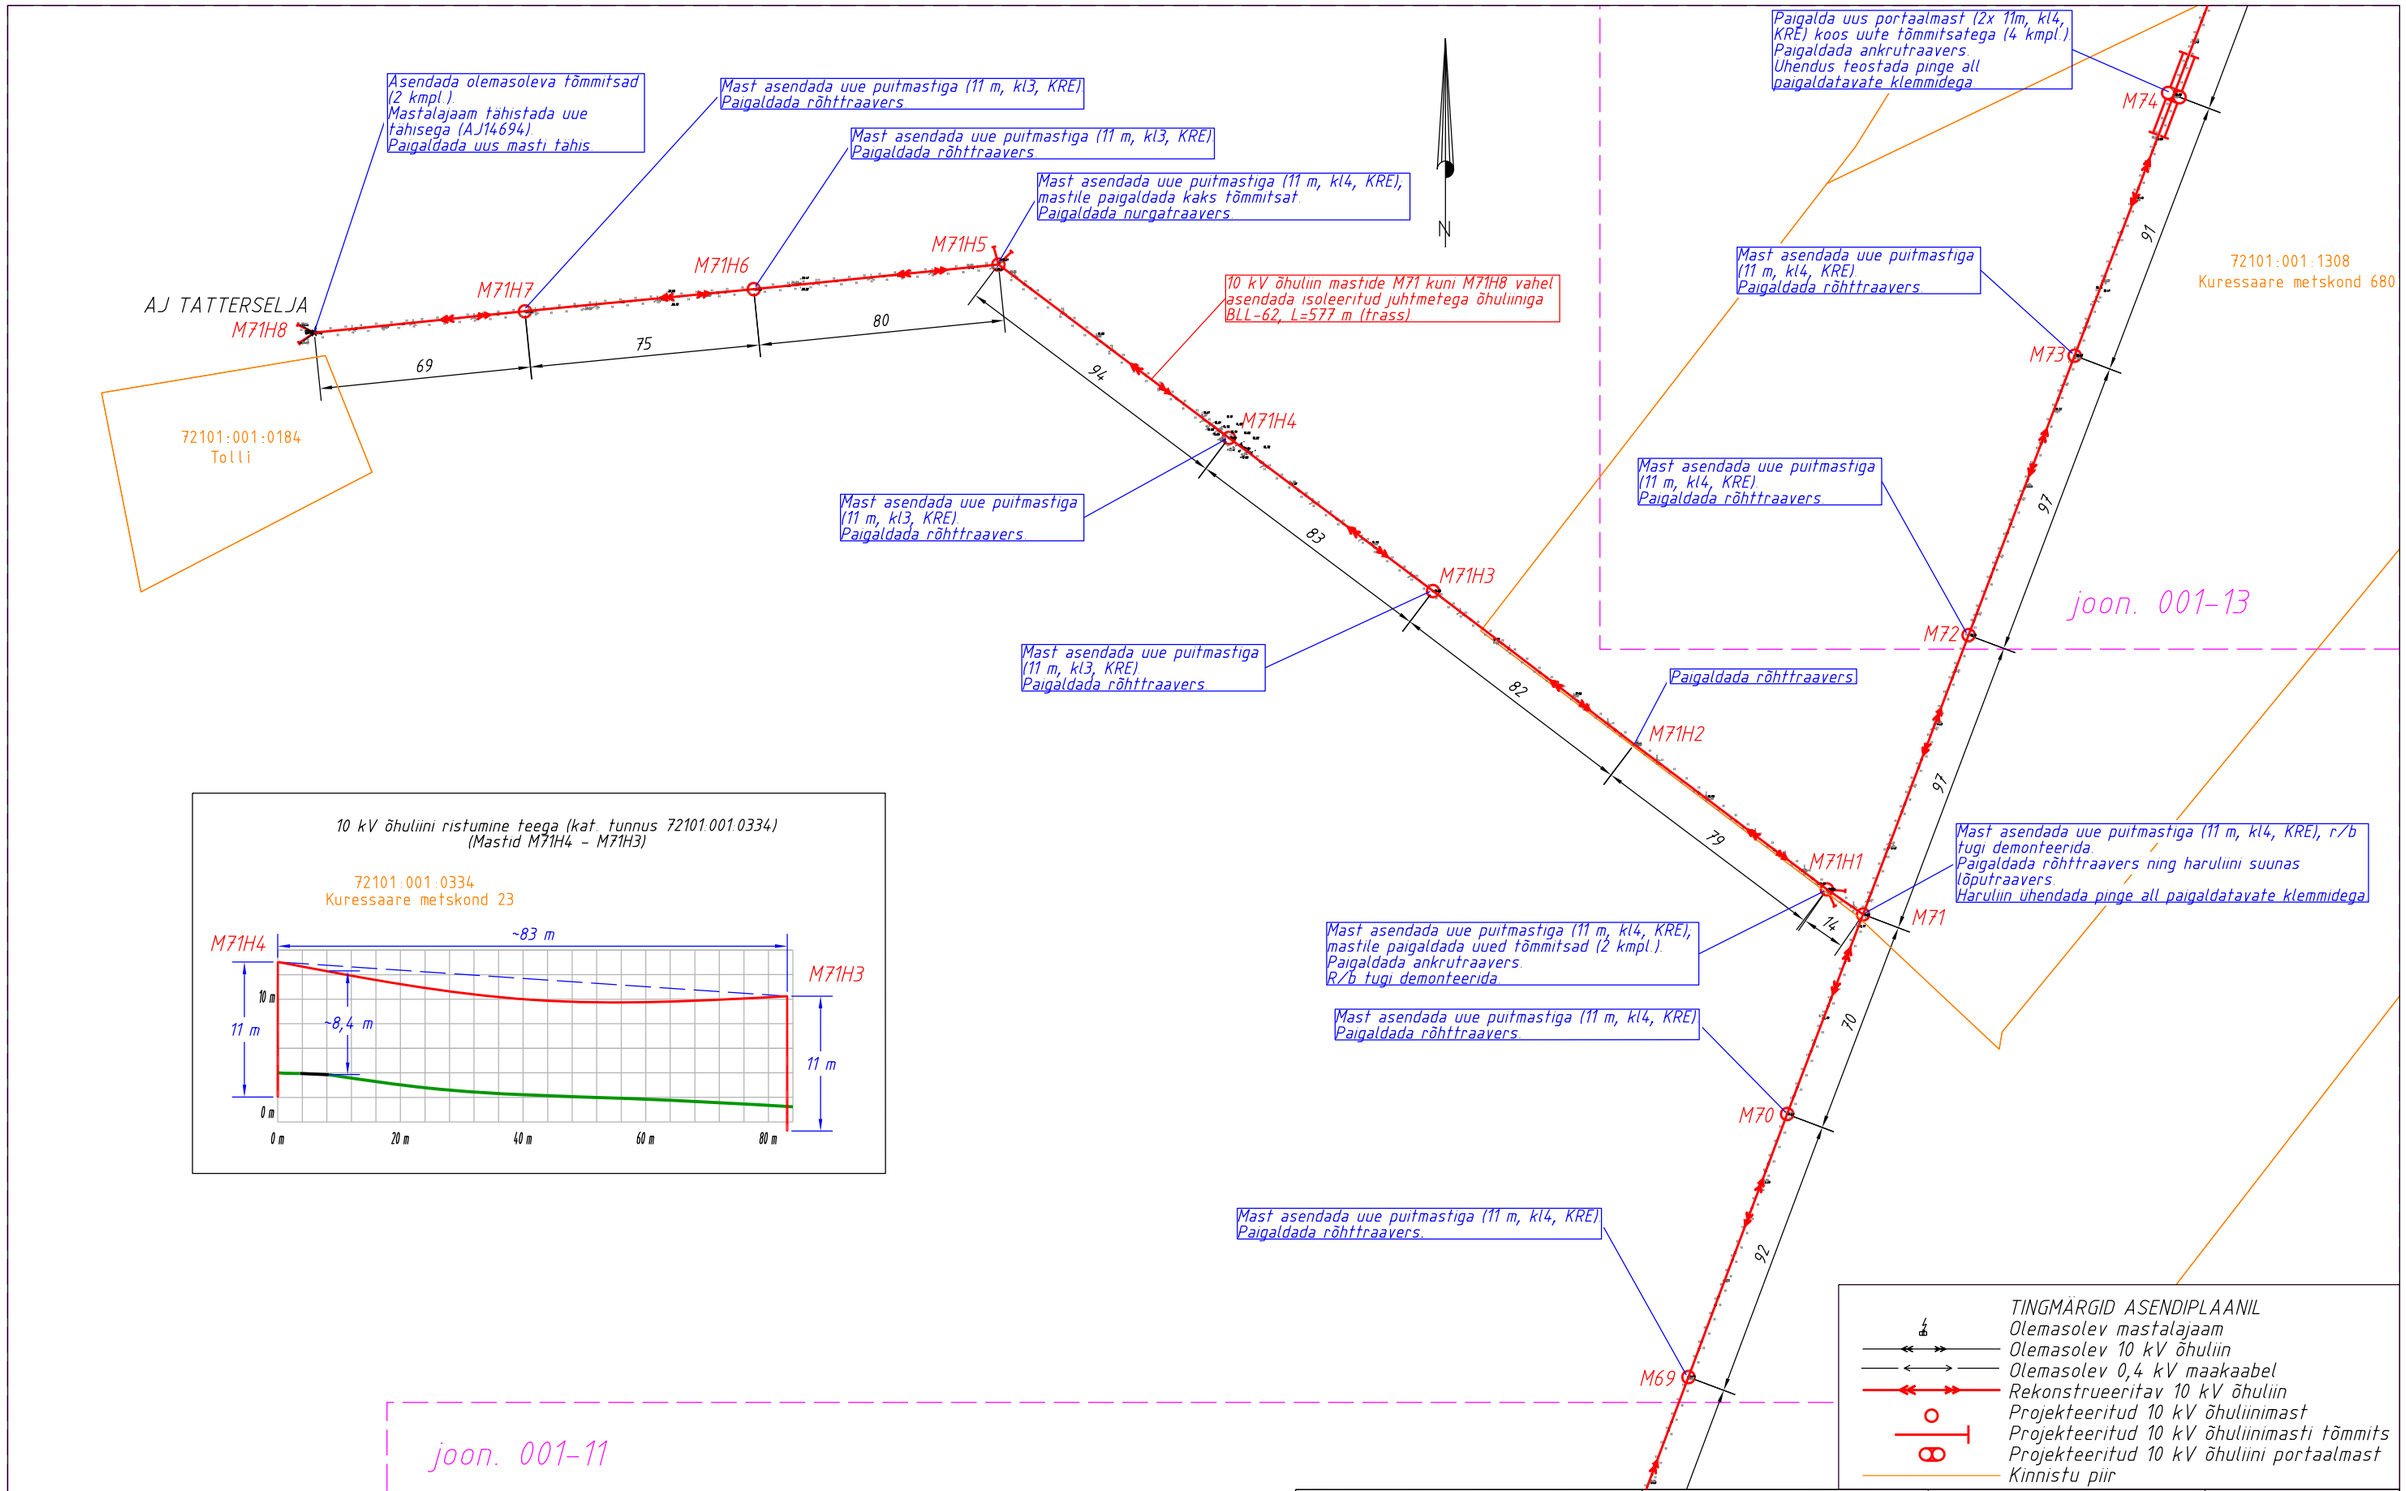

Tellija: Enefit Connect	enersense	Aadress: Energia 4, Pärnu, 80042	Kuupäev: 24.07.23
		Reg nr: 11445550	Töö nr: IP6274
Töö nimetus:	LÄÄTSA 35/20/10 kV - Käesla 10 kV F rekonstrueerimine (fiidri algus). Tööprojekt Saaremaa vald, Saare maakond	Telefon: 5136891	Joon nr: 001-12
		e-mail: tarmo.laur@enersense.com	Mõõtkava: 1:2000 (A3)
Joonise nimetus:	Asendiplaan	Projekteerija: Tarmo Laur	