


Kasutusõigusega koormatava ala plaan
 15 Tallinn-Rapla-Türi tee, Kehtna alevik, Kehtna vald, Rapla maakond
 29202:001:0001
 M 1:500

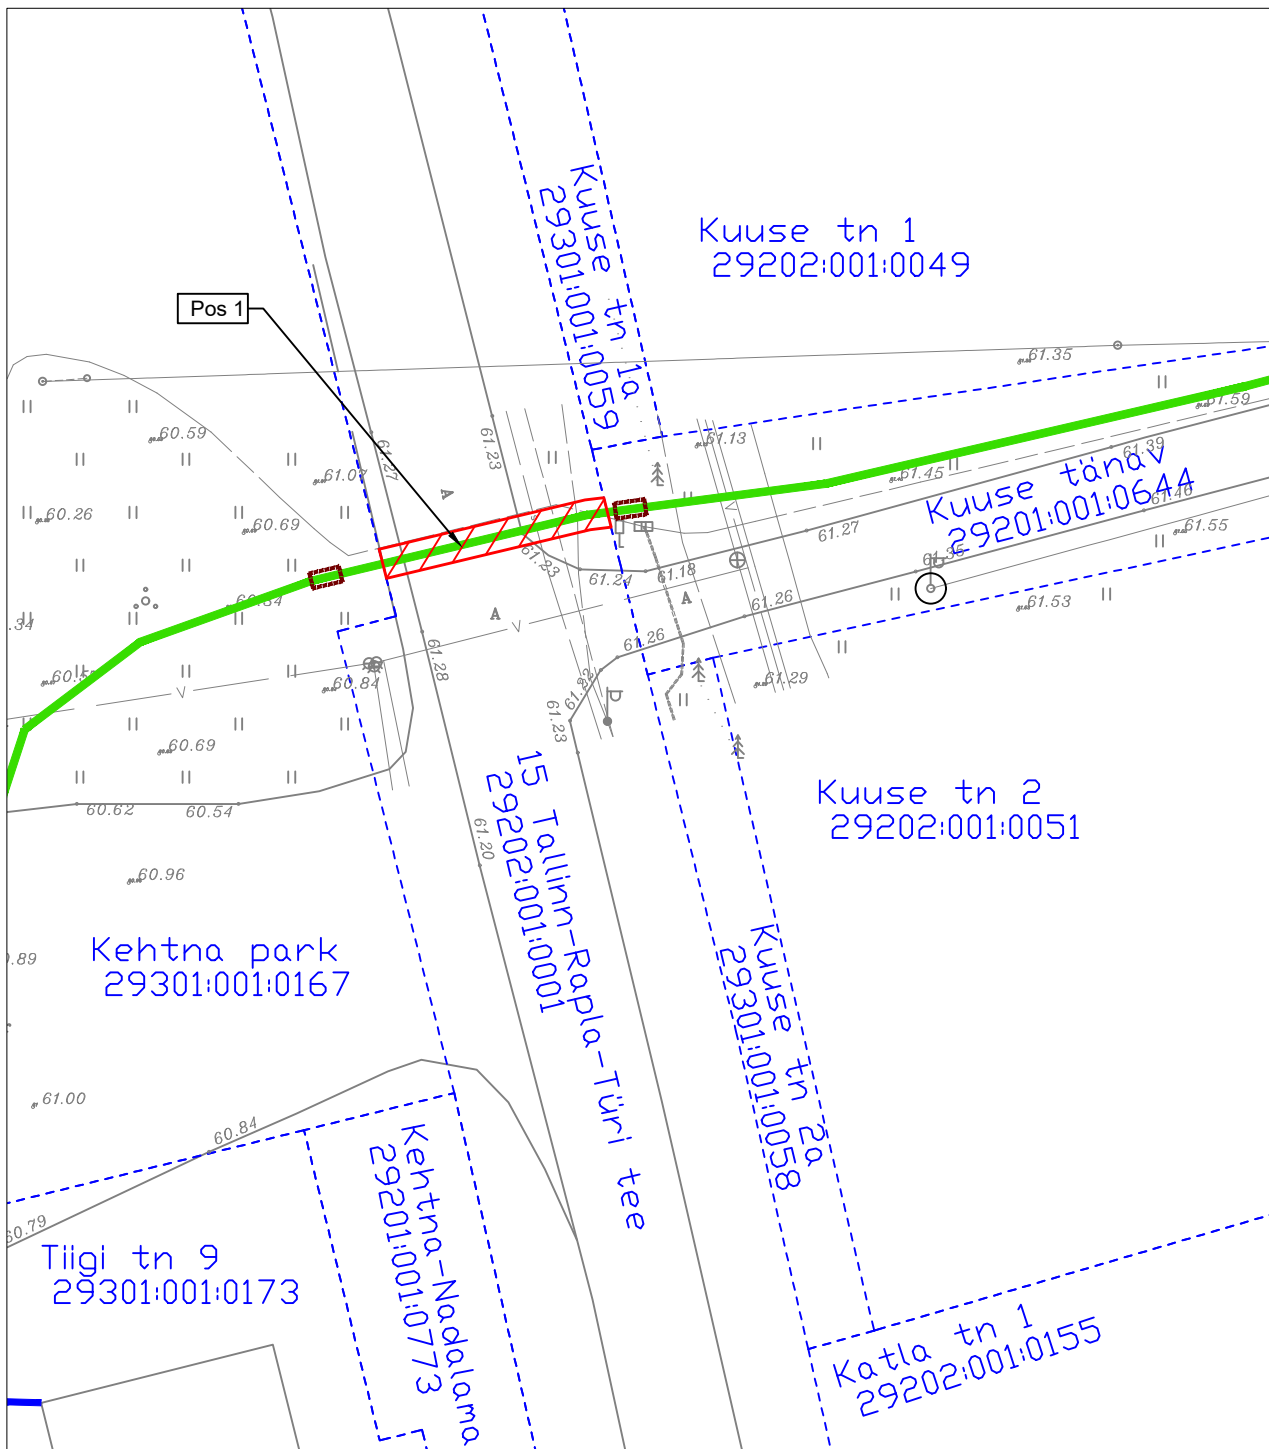

Jrk nr	IKÕ ala Pos nr (plaanil)	Kinnistu registriosana number	Katastriüksuse tunnus, nimi ja sihiotstarve;	Asukoht riigitee (nr ja nimi) suhtes (lõigu algus ja lõpp km);	Ala pindala ruutmeetrites m²
1	Pos 1	9402050	29202:001:0001; 15 Tallinn-Rapla-Türi tee; Transpordimaa 100%	15 Tallinn-Rapla-Türi tee km 59,03	30,5
2	Ristumine 1	9402050	29202:001:0001; 15 Tallinn-Rapla-Türi tee; Transpordimaa 100%	15 Tallinn-Rapla-Türi tee km 59,03	

TINGMÄRGID	
	Katastripiir
	Projekteeritud multitoru maasisene
	Kasutusõiguse ala
	Abikaevik suundpuurimisel

Passiivse elektroonilise side juurdepääsuvõrgu rajamine, Z18N012
 Kehtna alevik, Kehtna vald, Rapla maakond - VT1625
 Eelprojekt
 Projekti nr 21178
 Tellija: Empower AS

Koostas:
 Giancarlo Delfino
 Projekteerija
 Hepta Group Energy OÜ