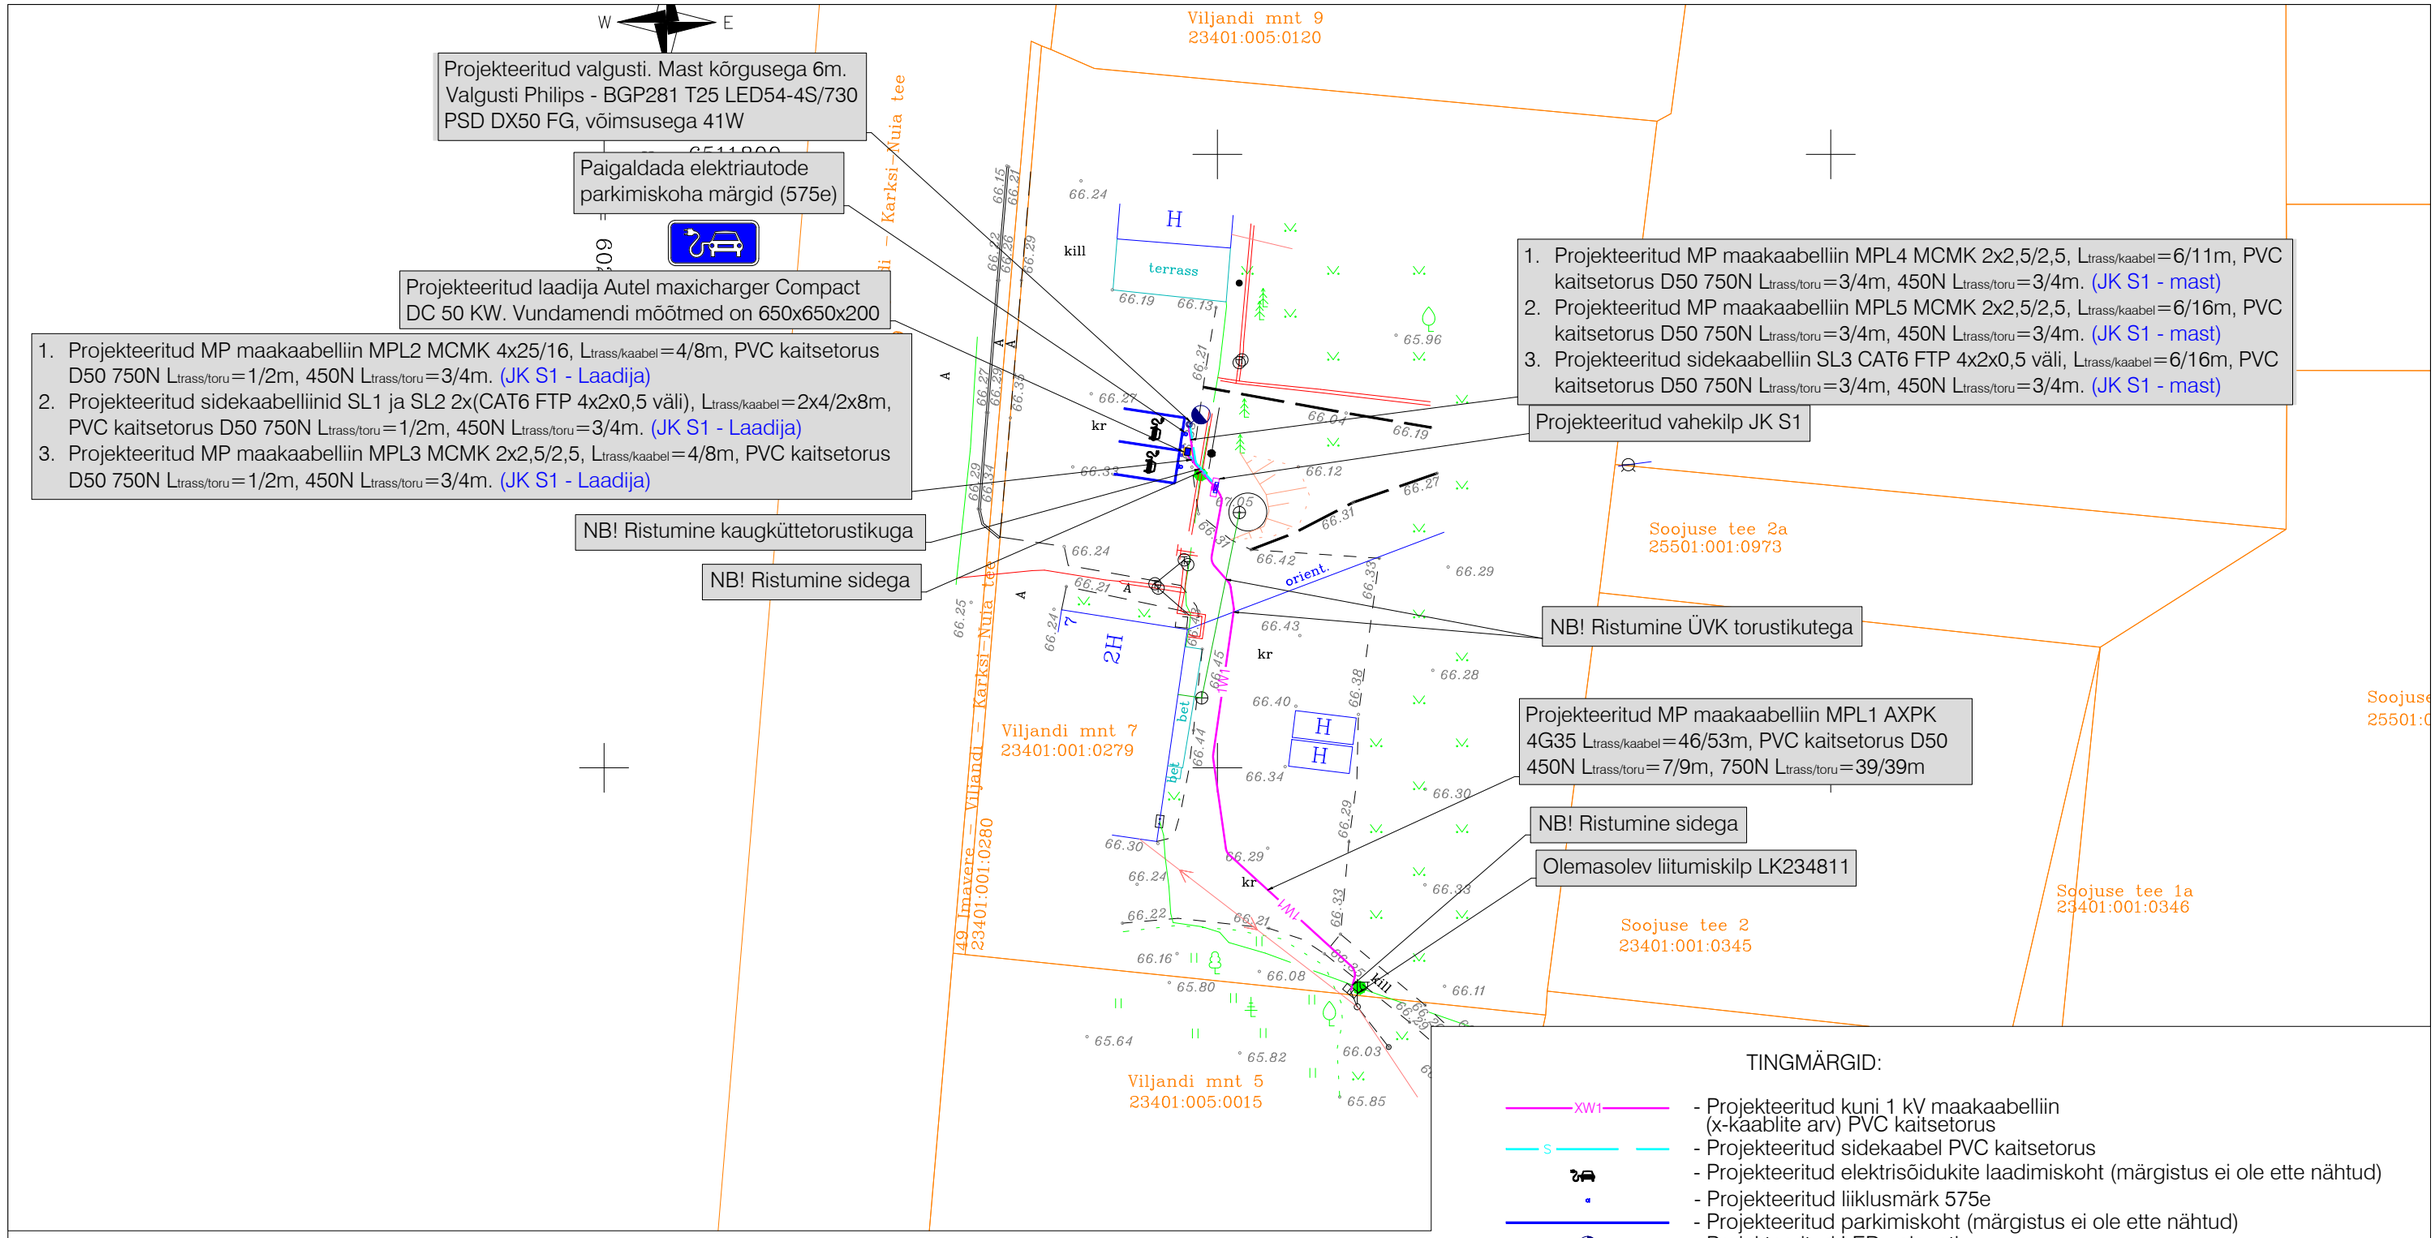

TINGMÄRGID:

- XW1 - Projekteeritud kuni 1 kV maakaabelliin (x-kaablite arv) PVC kaitsetorus
- S - Projekteeritud sidekaabel PVC kaitsetorus
- Projekteeritud elektrisõidukite laadimiskoht (märgistus ei ole ette nähtud)
- Projekteeritud liiklusmärk 575e
- Projekteeritud parkimiskoht (märgistus ei ole ette nähtud)
- Projekteeritud LED-valgusti
- Projekteeritud jaotuskilp
- Projekteeritud kilbi reaalsuurus ja täpne asukoht
- Projekteeritud elektriauto laadimisjaama kaitsepost
- Projekteeritud elektriauto laadimisjaama alus
- Projekteeritud elektriauto laadimisjaam
- Olemasolev elektrikilp
- Olemasolev MP õhuliin
- T - Olemasolev soojustrass
- Olemasolev sidekaabel
- Krundi piir

MÄRKUSED:

1. Geodeetilise alusplaanina kasutatakse maa-ala plaani tehnovõrkudega, mis on koostatud Aamos Atlas OÜ-poolt (töö nr 089-G-26, aprill 2026). Märkused: koordinaadid L-EST 97 süsteemis, kõrgused EH2000 süsteemis.
2. Haljasalal ja kõnnitee all kaabelliinid rajada lahtise kaeve teel kaablikaitsetorus tugevusega 450N sügavusele vähemalt 0,7m, 5...10cm liivaalusele ning katta 5...10cm liivakihiga. Sõidutee all kaabel rajada lahtise kaeve teel kaablikaitsetorus tugevusega 750N sügavusele vähemalt 1,0m, 5...10cm liivaalusele ning katta 5...10cm liivakihiga.
3. Kaabli paigaldamisel, ristumisel kommunikatsioonitrassidega, tagada normikohased vahekaugused (vt. seletuskiri).
4. Tehnovõrkude kaitsetsoonides kaevatakse käsitsi. Tööde teostamisel tuleb lähtuda liinirajatiste kaitsevööndis tegutsemise eeskirjast.
5. Jaotuskilp paigaldatakse krundile Viljandi mnt 7, nii et kilbi uks avaneks parkla poole.
6. Kilbile peab jääma ööpäevaringne vaba juurdepääs ja piisav ruum kilbi teenindamiseks.
7. Ehituse käigus tekitatud kahju likvideerida. Kõlvikult koristada tööde käigus tekkinud ehitusjäätmed. Peale ehitustööde lõppu taastada endine olukord.

Töö nimetus: Viljandi mnt 7 laadimistaristu				Objekti aadress: Viljandi mnt 7, Imavere küla, Järva vald, Järva maakond			
Tellija: Elektrum Eesti OÜ				Joonise nimetus: ASENDIPLAAN			
Kontrollis	N. Demeštšenko	30.04.26					
Koostas	N. Demeštšenko	30.04.26					
Töö nr: PL26-5-3-5	Staadium: TP	Versioon: v02	Joon. nr: EV-1	Mõõtkava: 1:500	Faili nimi: PL26535_TP_EL-4-01_v02_EV-1-Asend.dwg		Leht: 1/1

pluvo
MTR nr. TEL003705
OÜ PLUVO EESTI
Värvi tn 4, 10621
Tallinn, Eesti
e-mail : info@pluvo.ee
www.pluvo.ee

FORMAAT A3 420 x 297 mm