

| Jrk nr | IKÕ ala POS nr (plaanil) | Kinnistu registriosa number | Katastriüksuse tunnus, nimi ja sihtotstarve | Asukoht riigitee (nr ja nimi) suhtes (lõigu algus ja lõpp km) | Ala pindala ruutmeetrites m2 |
|--------|--------------------------|-----------------------------|---|---|------------------------------|
| 1 | POS 1 | 5638750 | 60501:004:0025 | 92 Tartu - Viljandi - Kilingi-Nõmme tee | 133 |
| | | | 92 Tartu - Viljandi - Kilingi-Nõmme tee | 21.64-21.67 | |
| | | | Transpordimaa 100% | | |

Puhja-Tartu 15kV rekonstrueerimine 1. etapp (IP6960)
Isikliku kasutusõigusega koormatava ala plaan
Asukoht: Puhja alevik, Elva vald, Tartu maakond.
Trassi pikkus: 69m.
Kaitsevööndid:
1. Elektri maakaabelliini kaitsevöönd on 1 m kaabli teljest mõlemale poole.

Tingmärgid maakasutusala plaanidel:

Kasutusala


Katastriüksuse piirid

1W2

1W2

Projekteeritud 20 kV maakaabelliin

M 1 : 500 (A4)
Plaani koostas: Ivo Rohula
ENERSENSE AS
Koostatud: 22.04.2026
ivo@ovipro.ee

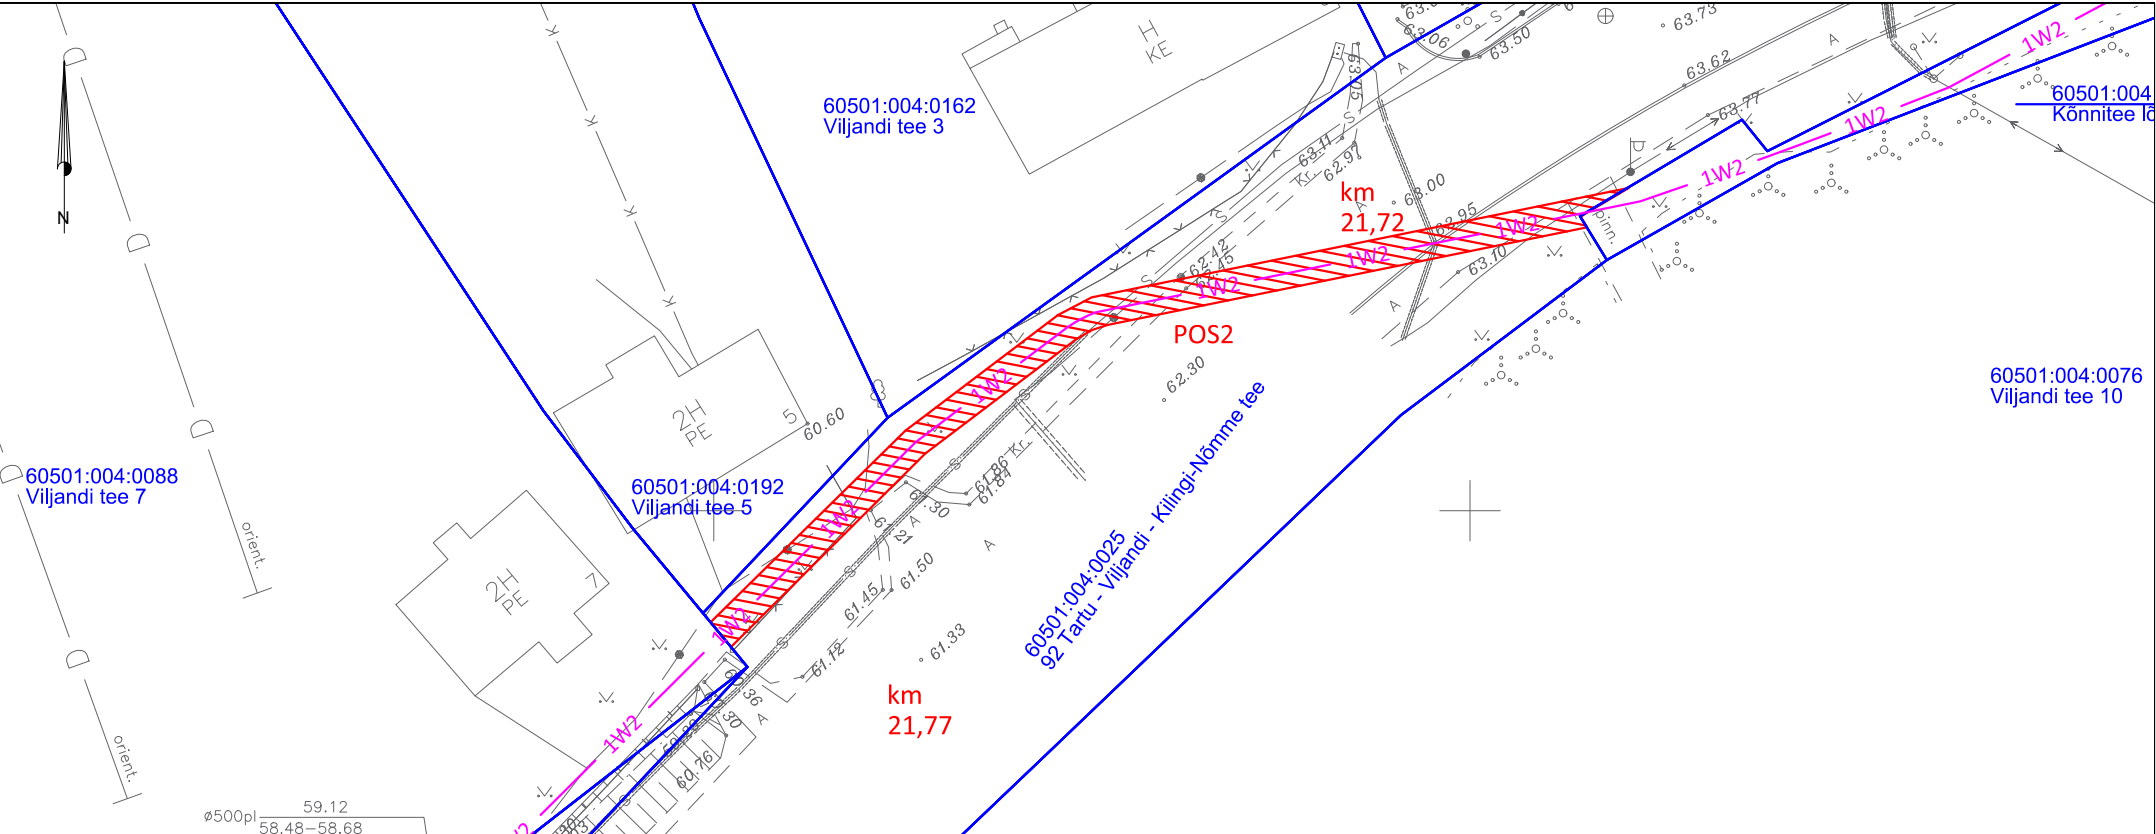

| Jrk nr | IKÕ ala POS nr (plaanil) | Kinnistu registriosa number | Katastriüksuse tunnus, nimi ja sihtotstarve | Asukoht riigitee (nr ja nimi) suhtes (lõigu algus ja lõpp km) | Ala pindala ruutmeetrites m2 |
|--------|--------------------------|-----------------------------|---|---|------------------------------|
| 2 | POS 2 | 5638750 | 60501:004:0025 | 92 Tartu - Viljandi - Kilingi-Nõmme tee | 134 |
| | | | 92 Tartu - Viljandi - Kilingi-Nõmme tee | 21.72-21.77 | |
| | | | Transpordimaa 100% | | |

Puhja-Tartu 15kV rekonstrueerimine 1. etapp (IP6960)

Isikliku kasutusõigusega koormatava ala plaan

Asukoht: Puhja alevik, Elva vald, Tartu maakond.

Trassi pikkus: 66m.

Kaitsevööndid:

1. Elektri maakaabelliini kaitsevöönd on 1 m kaabli teljest mõlemale poole.

Tingmärgid maakasutusala plaanidel:




Kasutusala



Katastriüksuse piirid



Projekteeritud 20 kV maakaabelliin

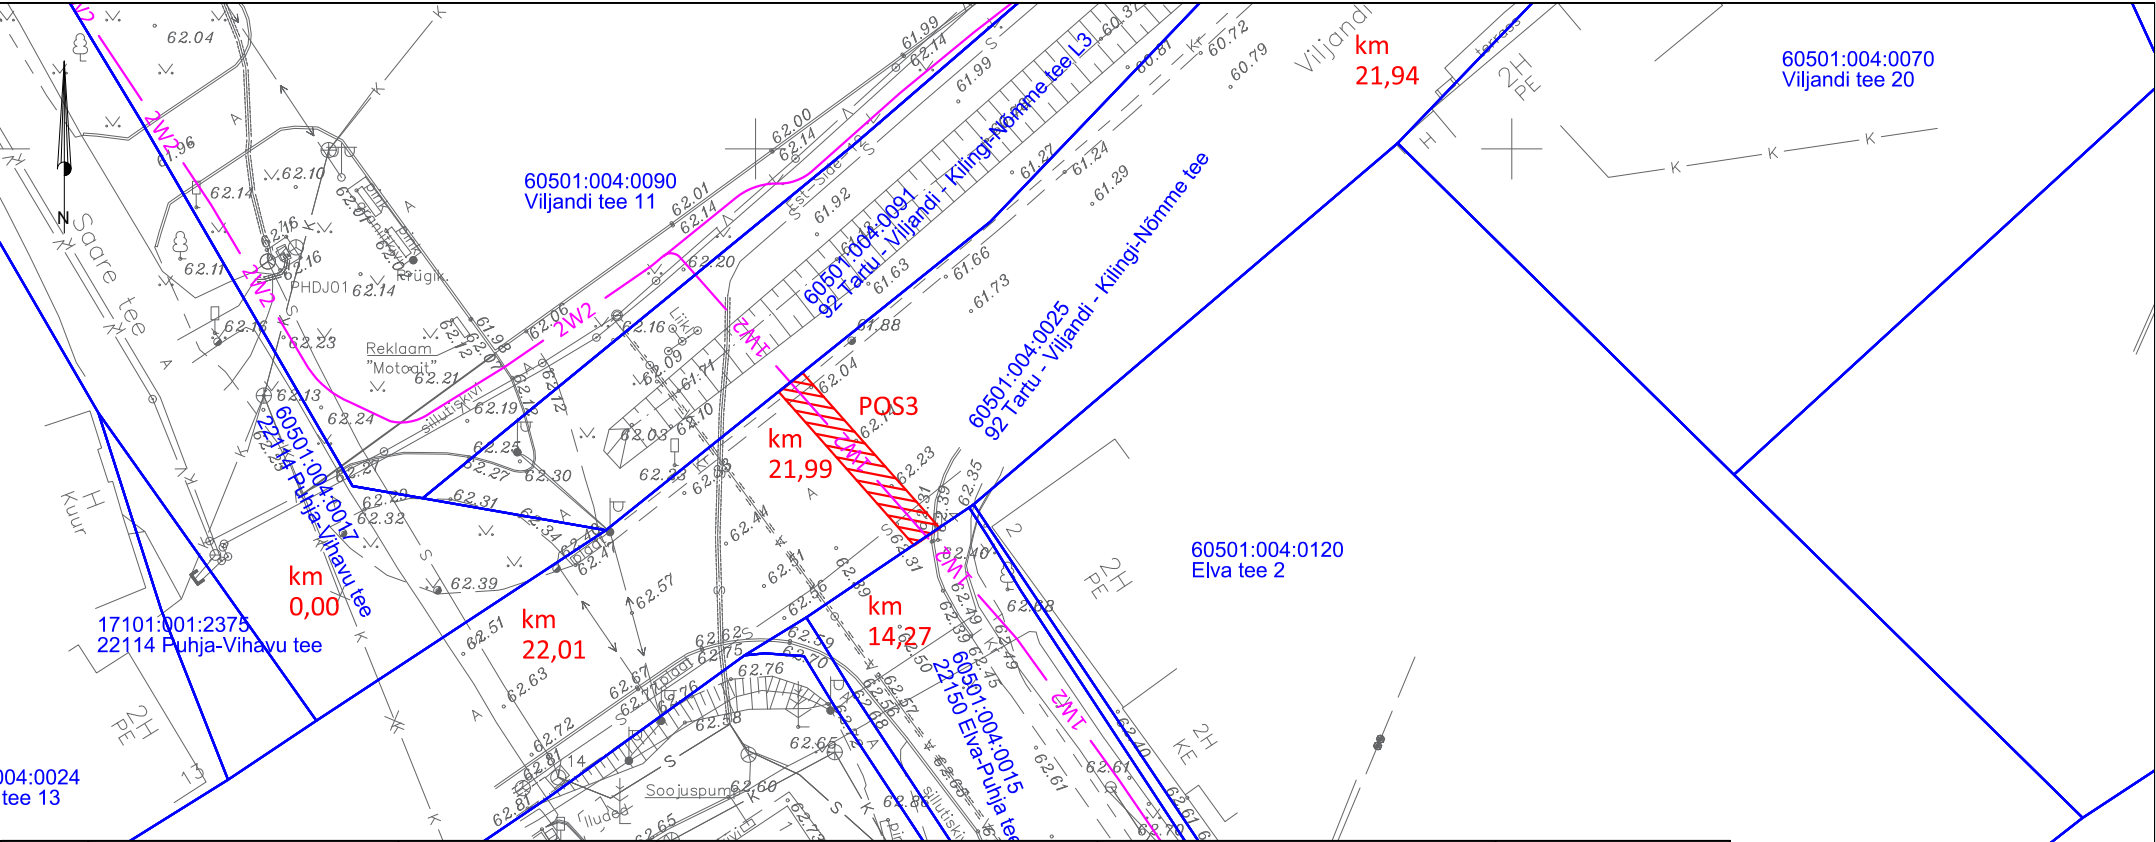

| Jrk nr | IKÕ ala POS nr (plaanil) | Kinnistu registriosa number | Katastriüksuse tunnus, nimi ja sihtotstarve | Asukoht riigitee (nr ja nimi) suhtes (lõigu algus ja lõpp km) | Ala pindala ruutmeetrites m2 |
|--------|--------------------------|-----------------------------|---|---|------------------------------|
| 3 | POS 3 | 5638750 | 60501:004:0025 | 92 Tartu - Viljandi - Kilingi-Nõmme tee | 28 |
| | | | 92 Tartu - Viljandi - Kilingi-Nõmme tee | 21.99 | |
| | | | Transpordimaa 100% | | |

Puhja-Tartu 15kV rekonstrueerimine 1. etapp (IP6960)

Isikliku kasutusõigusega koormatava ala plaan

Asukoht: Puhja alevik, Elva vald, Tartu maakond.

Trassi pikkus: 14m.

Kaitsevööndid:

1. Elektri maakaabelliini kaitsevöönd on 1 m kaabli teljest mõlemale poole.

Tingmärgid maakasutusala plaanidel:



Kasutusala



Katastriüksuse piirid



Projekteeritud 20 kV maakaabelliin