


# Lõige 1-1

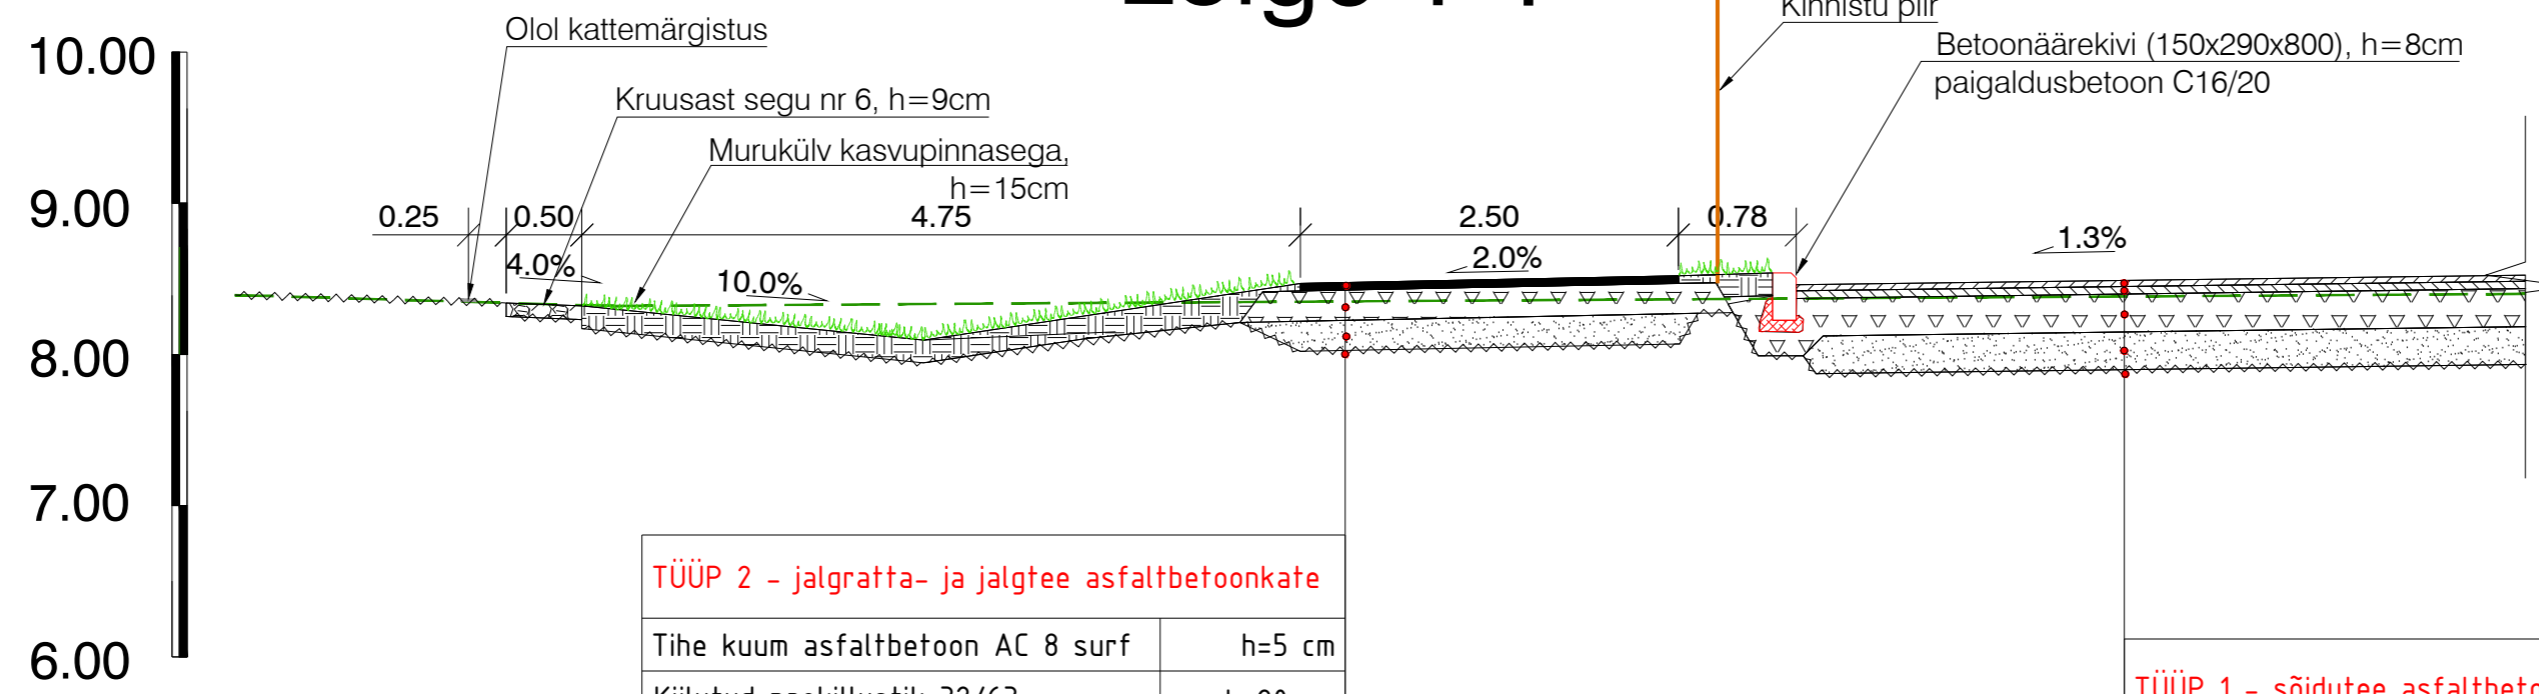


## TÜÜP 2 - jalgratta- ja jalgteed asfaltbetoonkate

Tihe kuum asfaltbetoon AC 8 surf	h=5 cm
Kiilutud paekillustik 32/63	h=20 cm
Liivalus	h=20 cm
Täitematerjal (vajadusel)	
Olemasolev aluspinnas (kasvupinnas eemaldatud)	

## TÜÜP 1 - sõidutee asfaltbetoonkate

Tihe kuum asfaltbetoon AC 12 surf	h=4 cm
Kuum poorne asfaltbetoon AC 20 base	h=5 cm
Kiilutud paekillustik fr 32/63	h=25 cm
Liivalus	h=25 cm
Täitematerjal (vajadusel)	
olemasolev aluspinnas	

# Lõige 2-2

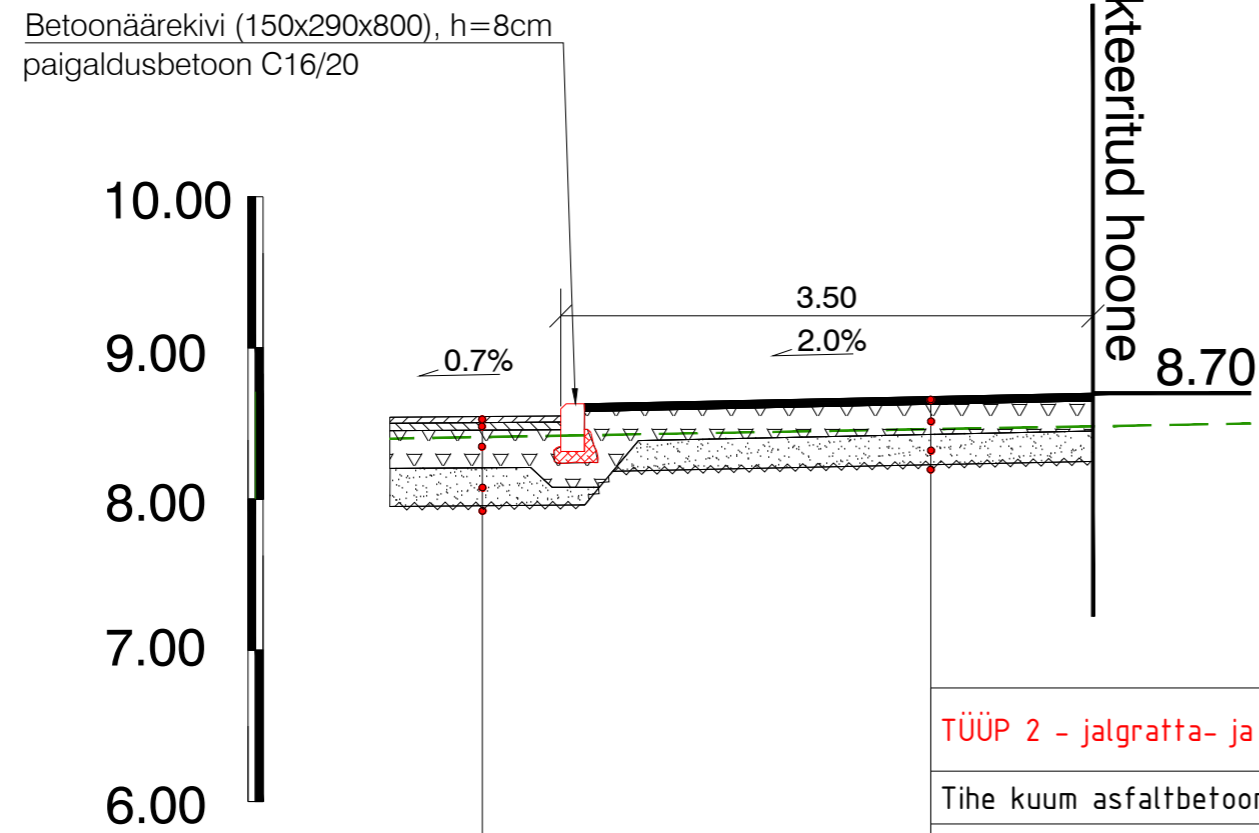

## TÜÜP 2 - jalgratta- ja jalgteed asfaltbetoonkate

Tihe kuum asfaltbetoon AC 8 surf	h=5 cm
Kiilutud paekillustik 32/63	h=20 cm
Liivalus	h=20 cm
Täitematerjal (vajadusel)	
Olemasolev aluspinnas (kasvupinnas eemaldatud)	

## TÜÜP 1 - sõidutee asfaltbetoonkate

Tihe kuum asfaltbetoon AC 12 surf	h=4 cm
Kuum poorne asfaltbetoon AC 20 base	h=5 cm
Kiilutud paekillustik fr 32/63	h=25 cm
Liivalus	h=25 cm
Täitematerjal (vajadusel)	
olemasolev aluspinnas	

Muudatused:	Kuupäev	Muudatuste kirjeldus
Geoalus:	Koostaja: Radaan OÜ	Töö nr: 169G23 Mõõdistatud: august 2023

Koordinaadid L-EST97 süsteemis, Kõrgused EH2000 (Amsterdami null) süsteemis.

TPK Projekt OÜ Narva mnt 32-5 Tallinn 10120 Eesti tel: +372 52281311 lauri@tpkprojekt.ee reg: 16418999 MTR EEP004706 EPED01531, 11.01.2022		Projekti nimi: Hädemeeste COOP Teed ja platsid
Projekti juht Lauri Künnapu	Projekteerija Lauri Künnapu	Objekti asukoht: Pärnu mnt 40, Pärnu mnt 40a, Pärnu mnt 40b, Hädemeeste alevik, Hädemeeste vald, Pärnu maakond
		Joonise nimi: Ristlõiked
Faili nimi: 4623_PP_TL-6_ristolõige.dwg	Töö nr: 4623	Joonise tähtis [nr - lehti (lehti)]: TL-6-01
Koostatud / trükitud: 18.09.2023 / 18.09.2023		Staadium: Põhiprojekt
		Mõõtkaava: 1:50