



TINGMARGID:

- Kinnistu piir
- 0,4 kV kaabelliin
- Proj. 0,4 kV maakaabel
- Sidetrass
- Veetrass
- Proj. liitumiskilp
- Maantee kaitsevööndi piir

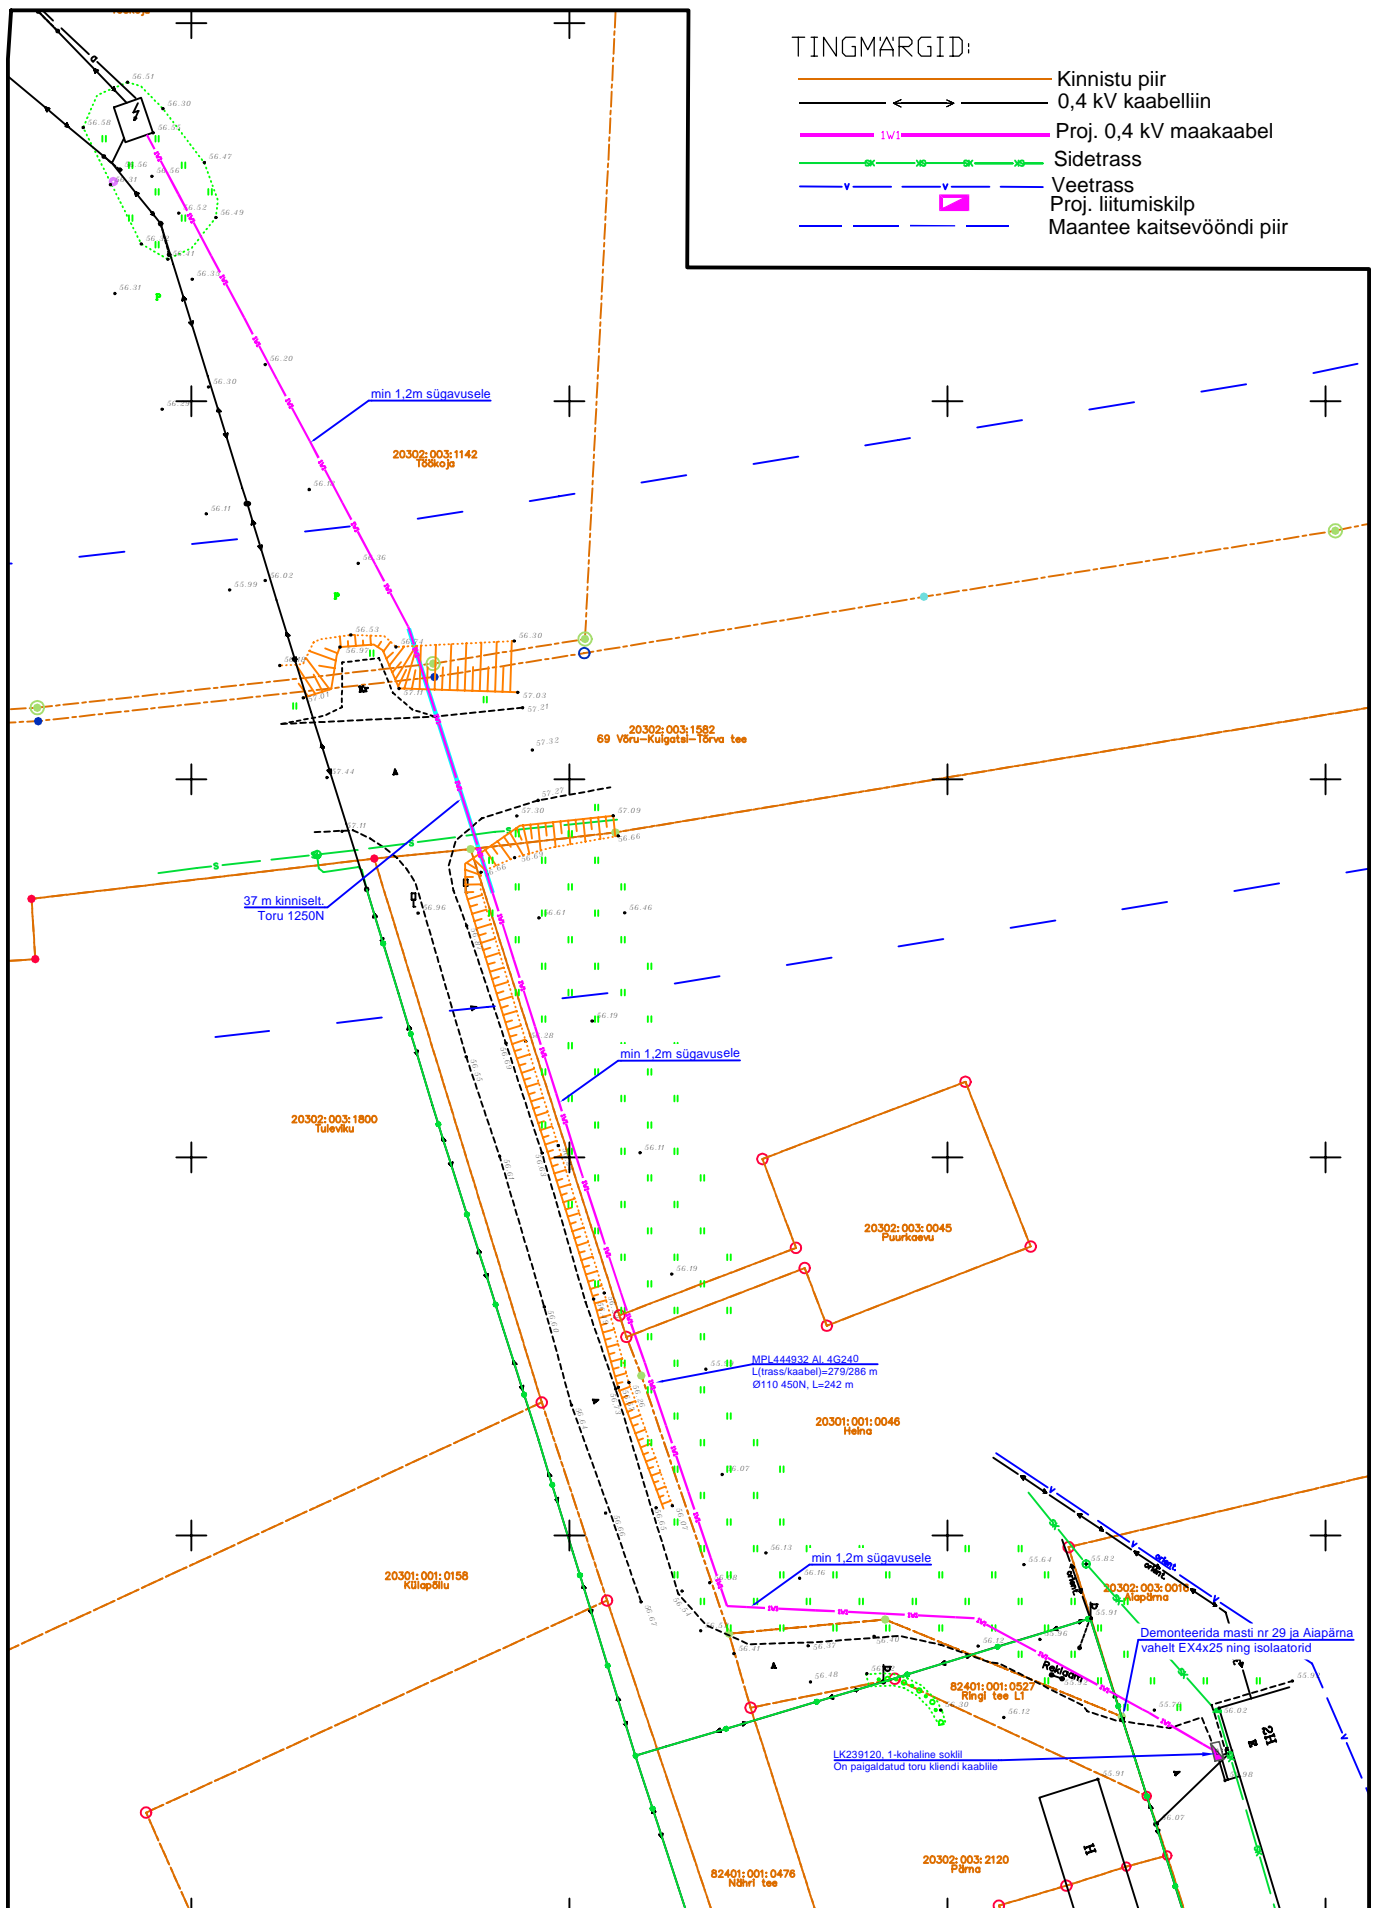

Projekt	Aiapärna kinnistu peakaitsme suurendamine Kalme küla, Tõrva vald, Valga maakond					Tellija	Elektrilevi OÜ		
 LEONHARD WEISS LEONHARD WEISS OÜ E-post estonia@leonhard-weiss.com Telefon +372 601 2285 Registrikood 12083348	Joonis	Asendiplaan				Töö nr	LC4662		
	Projektöör	A. Hanimägi				Joonise nr	LC4662-1		
	Kontrollis	A. Erik				Mõõtkava	M 1: 1000/ A4		
	Projektijuht					Staadium	Tööprojekt		
						Keel	Leht	Lehti	
						EST	1	1	