

37301: 002: 0361
Karu-Järve tee 6

43301: 001: 1166
3730110 Jõeampa sootee T4

37301: 002: 0047
Tilgi tn 6

44m

Lahtine kaeve

Kärja jõgi

Lahtine kaeve

Sõidutee
Karu-Järve tee

1,0m


3,0m

2,2m



Mv = 1:250

Mh = 1:250

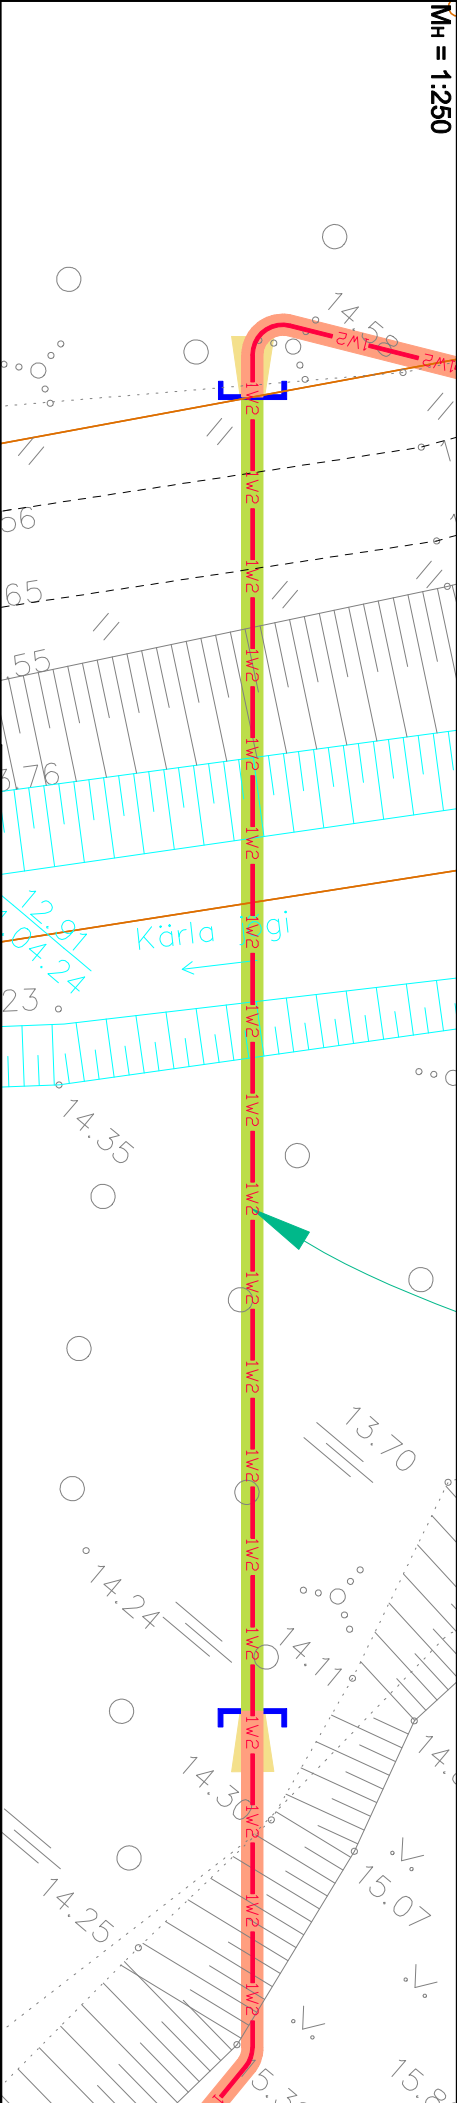

10 kV maakaabli ristumine Kärja jõega

Projekt:

Karu-Kärja 10 kV liini rekonstrueerimine, II ETAPP
Kärja-Kirkuküla ja Kärja alevik, Saaremaa vald, Saare maakond

Tellijä:

Elektrilevi OÜ

Joonis:

Ristumeväli

Joonise nr.:

IP6322-6

DRAFTIT

Projekteeris

Mikk Reiter

Tel: 5348 2352

Mõõtkava

1:250

Leht

Lehti

DRAFTIT
Reg. koode: 423135
Imetala 3, 90412 Tervu
info@draftit.ee

Staadium

Tööprojekt

3

6