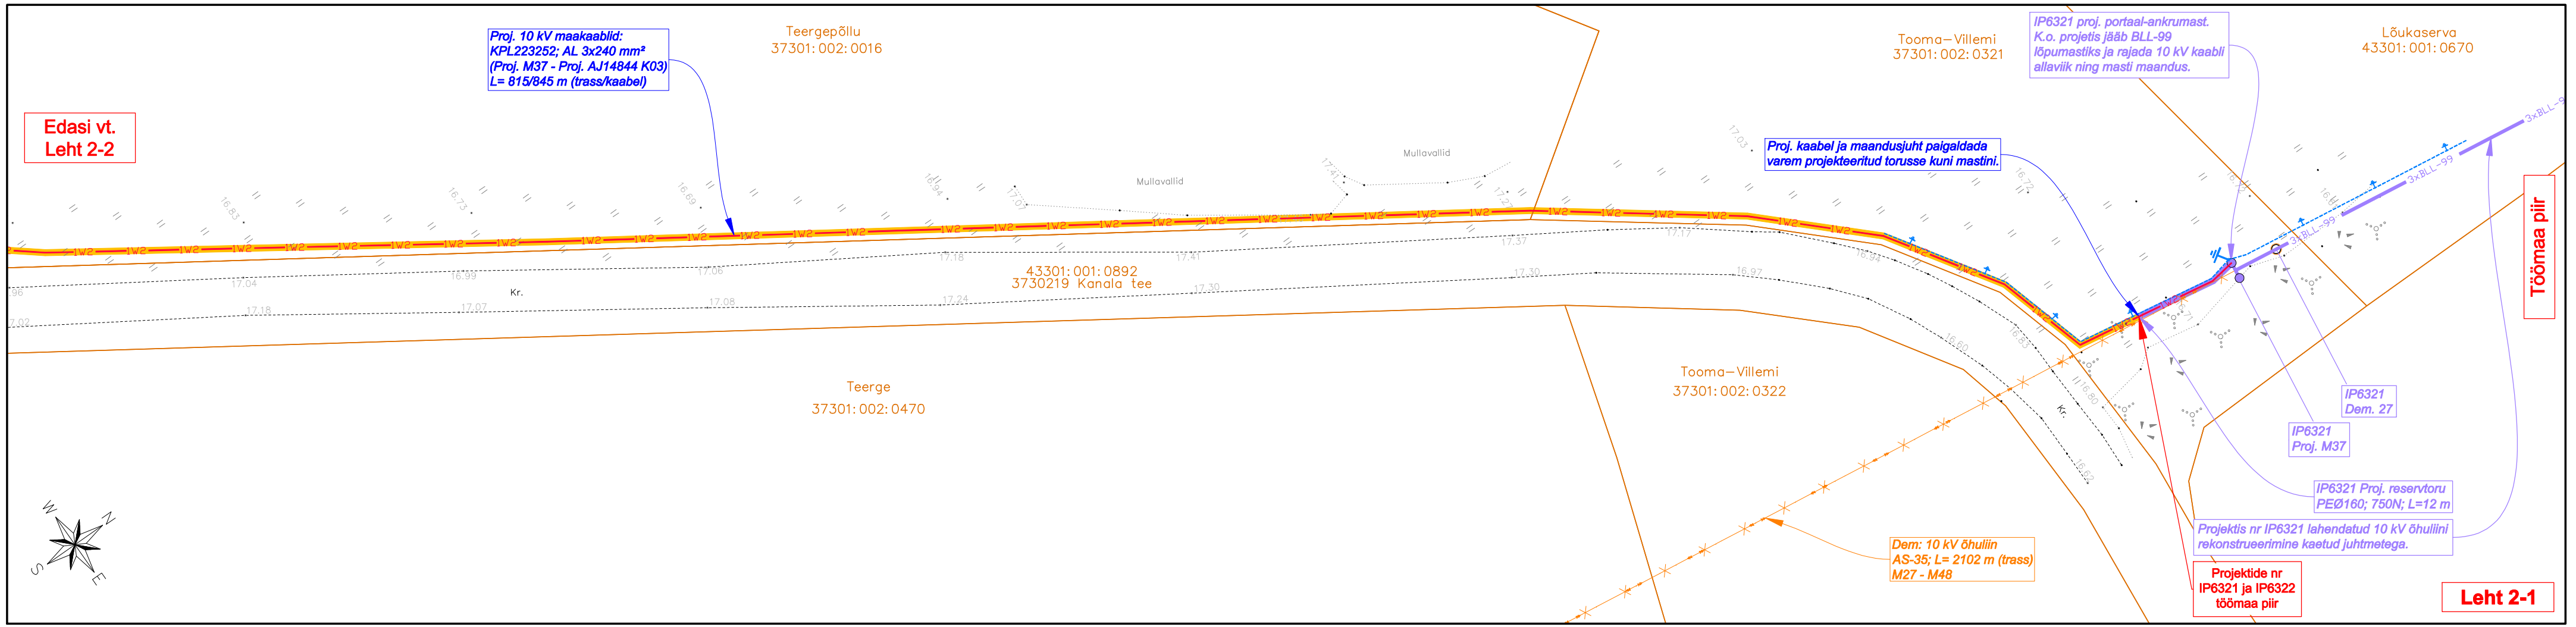

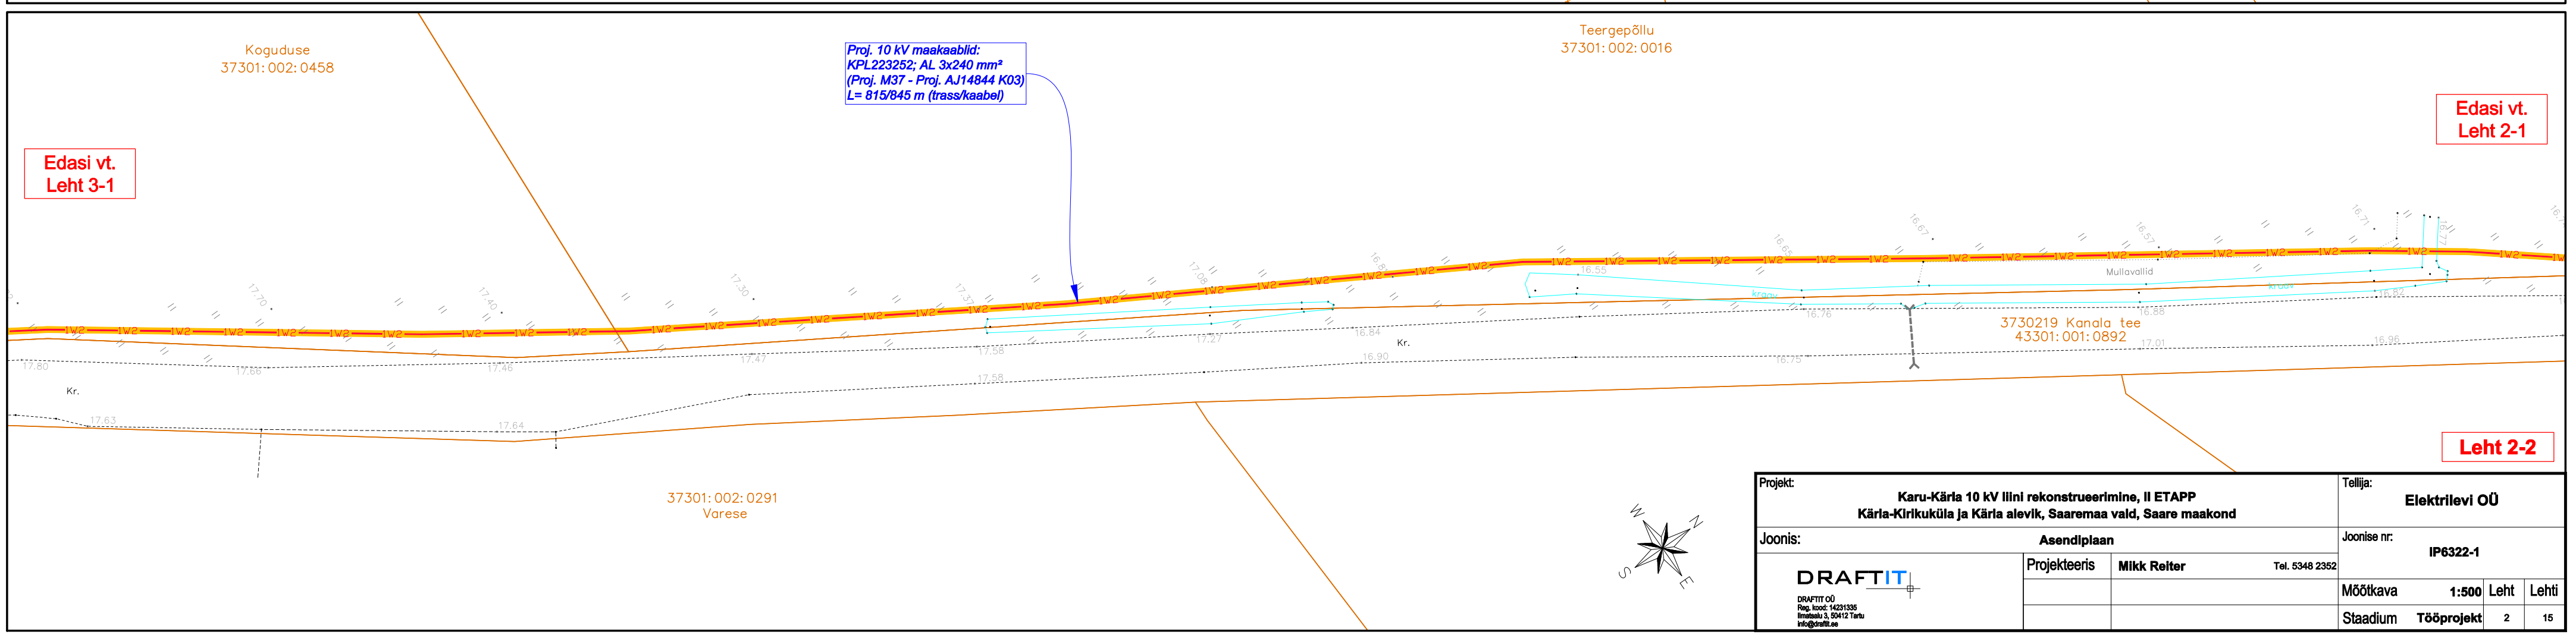

Projekt:	**Karu-Kärla 10 kV liini rekonstrueerimine, II ETAPP** **Kärla-Kirikuküla ja Kärla alevik, Saaremaa vald, Saare maakond**			Tellija:	**Elektrilevi OÜ**
Joonis:	**Asendiplaan**			Joonise nr:	**IP6322-1**
DRAFTIT DRAFTIT OÜ Reg. kood: 14231335 Ilmatsalu 3, 50412 Tartu info@draftit.ee	Projekteeris	**Mikk Relter**	Tel. 5348 2352	Mõõtkava **1:500**	Leht / Lehti
				Staadium **Tööprojekt**	2 / 15