


Isikliku kasutusõigusega ala plaan

IKÕ ala Pos nr (plaanil)	Kinnistu registriosa nr	Katastriüksuse tunnus, nimi ja sihtotstarve	IKÕ ala pindala m²
Pos 1	10096450	65301:002:1456; 11290 Tallinn-Lagedi tee T6 Transpordimaa 100%	1307 m²


M 1:1000 (1 cm=10,0 m)/A3

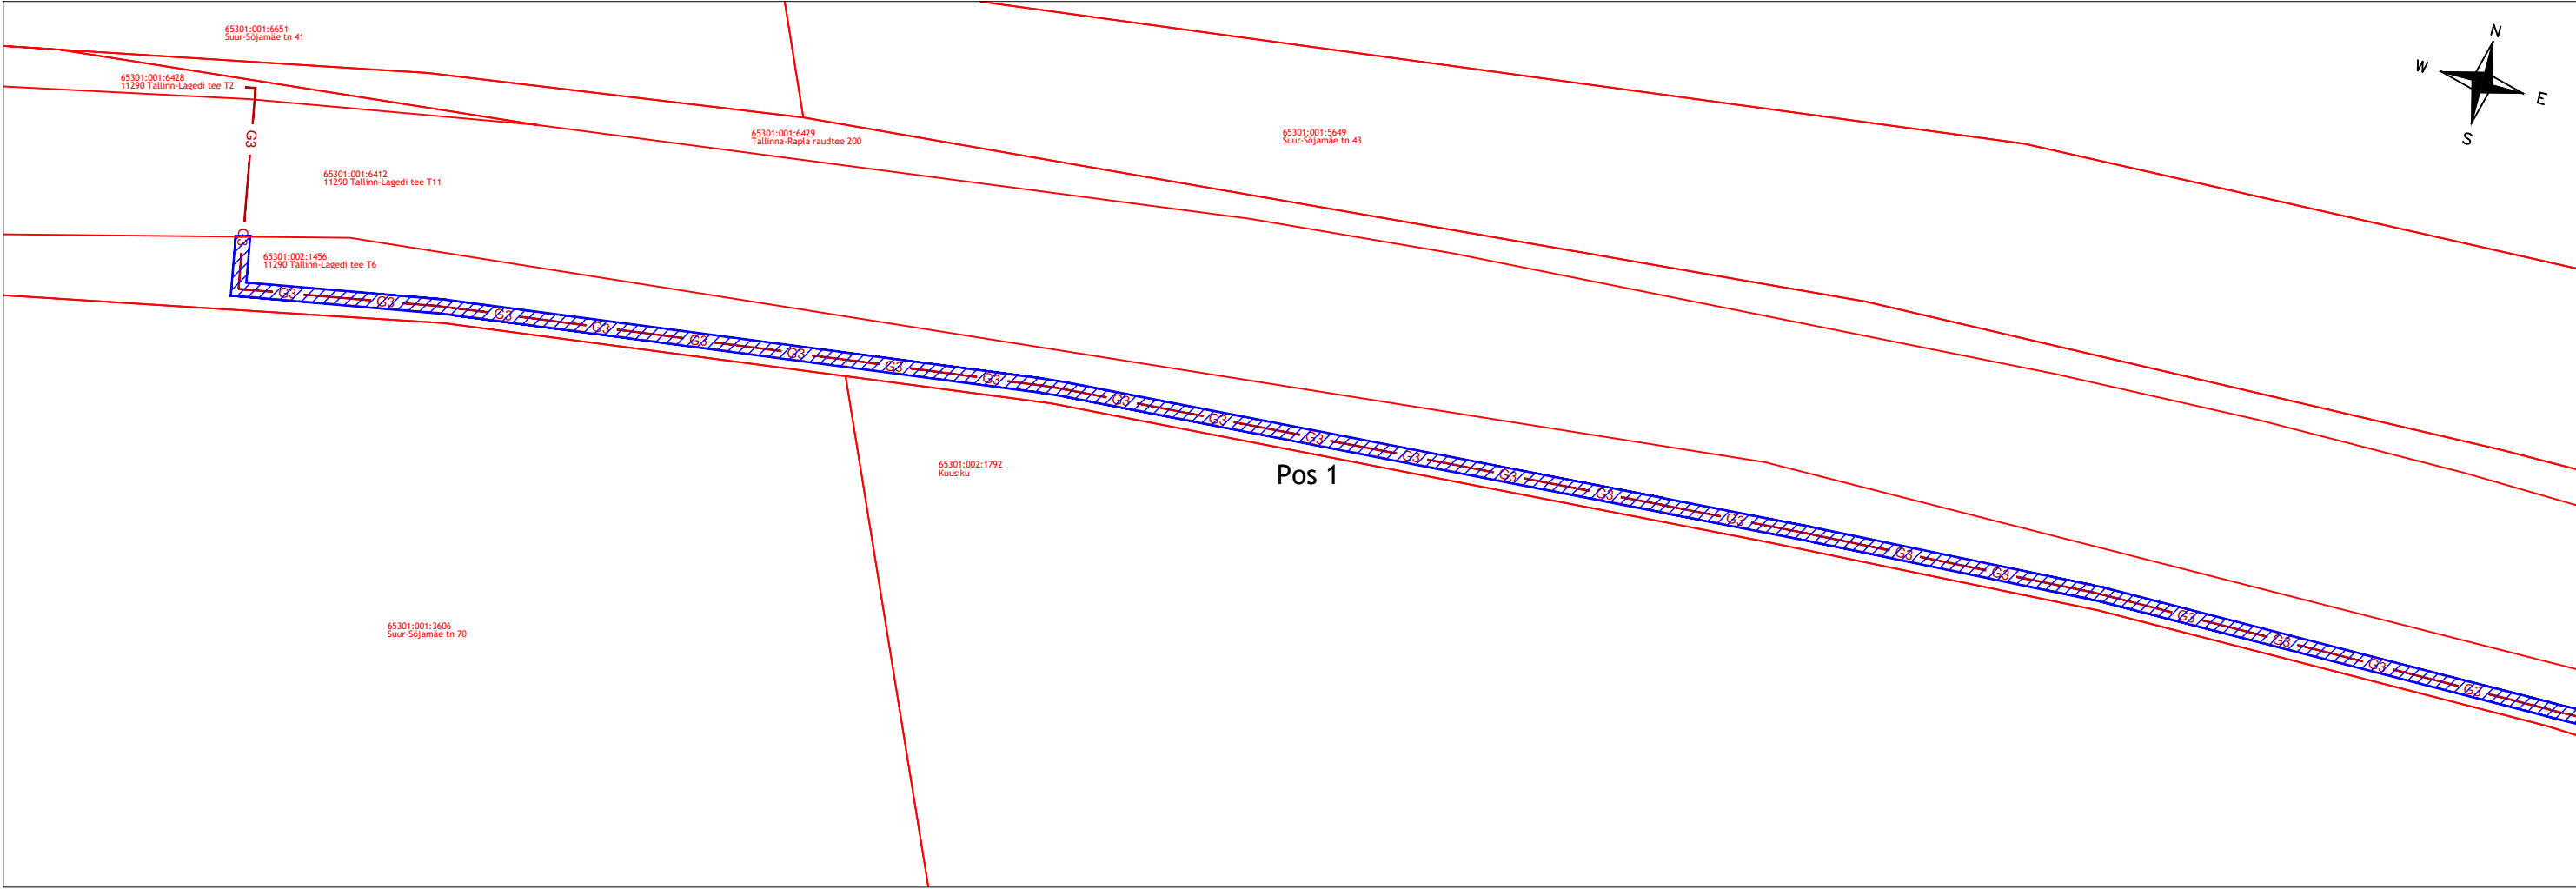

Olulised tingmärgid:



- Kinnistu piir
- Projekteeritud C-kategooria gaasitorustik
- Projekteeritud gaasitorustiku kape
- Projekteeritud ajutine "RAVETTI" sulgur
- Pjekteeritud B-kategooria gaasitorustik maa-aluse sulgeseadmega

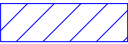


- Isikliku kasutusõigusega ala (kaitsevööndi laius - 1.0 m torustiku äärmise välispinnast, mõlemal pool torustikku. Vastavalt majandus- ning taristuministri määrusele nr. 73 "Ehitise kaitsevööndi ulatus, kaitsevööndis tegutsemise kord ja kaitsevööndi tähistusele esitatavad nõuded")

Isikliku kasutusõigusega ala plaan

IKÕ ala Pos nr (plaanil)	Kinnistu registriosa nr	Katastriüksuse tunnus, nimi ja sihtotstarve	IKÕ ala pindala m²
Pos 1	10096450	65301:002:1456; 11290 Tallinn-Lagedi tee T6 Transpordimaa 100%	1307 m²

M 1:1000 (1 cm=10,0 m)/A3

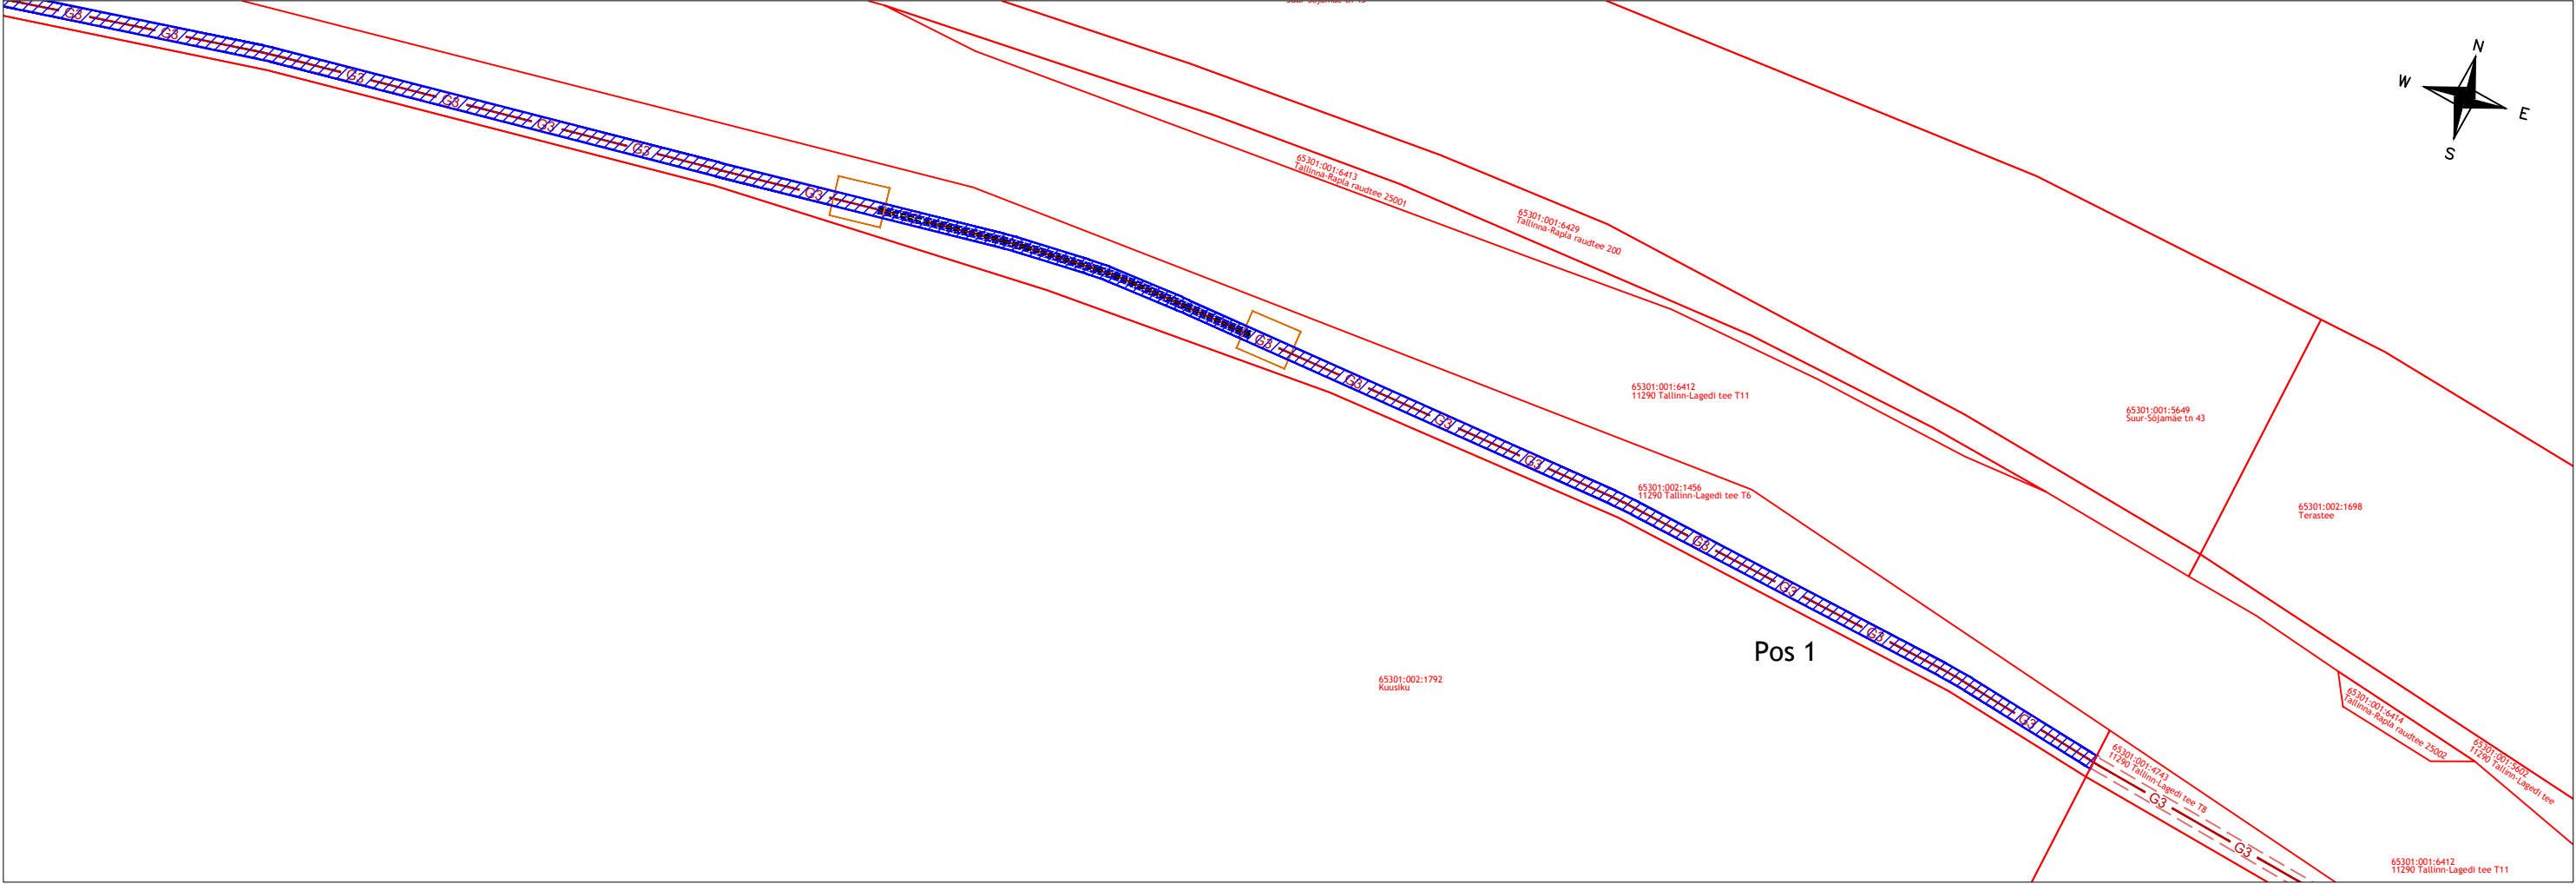

Olulised tingmärgid:

- Kinnistu piir
- G4 Projekteeritud C-kategooria gaasitorustik
- G3 Projekteeritud gaasitorustiku kape
- G3 Pojekteeritud ajutine "RAVETTI" sulgur
- G3 Pjekteeritud B-kategooria gaasitorustik maa-aluse sulgeseadmega



- Isikliku kasutusõigusega ala (Kaitsevööndi laius - 1.0 m torustiku äärmise välispinnast, mõlemal pool torustikku. Vastavalt majandus- ning taristuministri määrusele nr. 73 "Ehitise kaitsevööndi ulatus, kaitsevööndis tegutsemise kord ja kaitsevööndi tähistusele esitatavad nõuded")