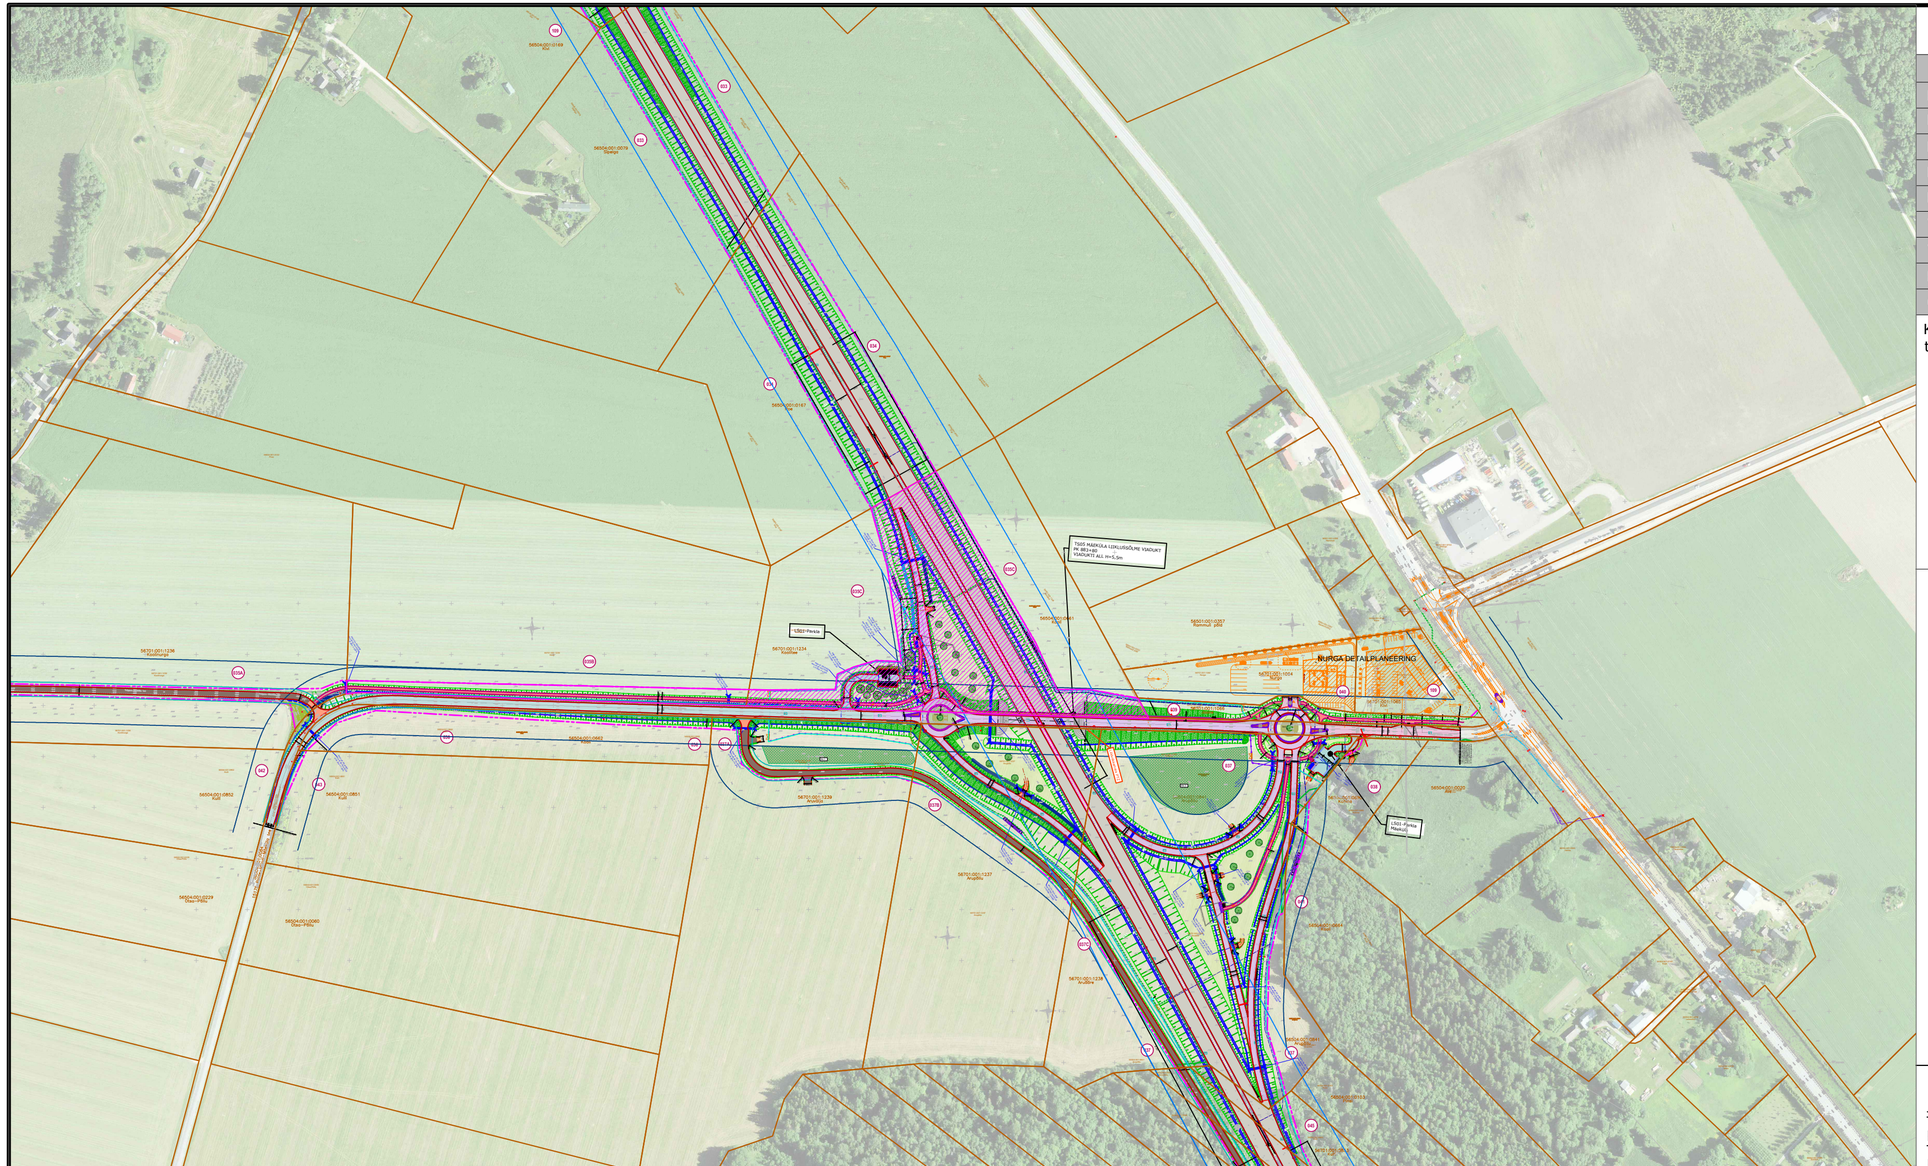


KRUNDIJAOTUSKAVA

KINNISTU ANDMED	
Positsiooni number:	35C
Kinnisteregistriosa number:	727736
Katastriüksuse tunnus:	56701:001:1234
Katastriüksuse nimi/aadress:	Koolitee
Kinnistu pindala:	67023 m²
Võõrandatav ala (TRAM):	32088 m²
Võõrandatav ala (KOV):	0 m²
Raadamine:	-
Omandivorm:	Eraomand

Kinnistul kavandatud tegevuste kirjeldus: 4-rajalise põhimaantee ja Mäeküla liiklussõlme, sh. kergliiklustee ja liiklussõlme juurde kuuluva bussipeatuse ning parkla rajamine.Paide-Mündi-Mäeküla tee ümberehitamine. Kraavi, truupide, tagasihüppekoha, ulukitara, konnapiirde, sidekanalisatsiooni ja elektriliini rajamine.

TINGMÄRGID:

- OLEMASOLEV KATASTRIÜKSUSE PIIR
- UUS TRANSPORDIMAA PIIR
- ULUKITARA
- RIIGITEE TEEKAITSE VÖÖND 30M
- PÕHIMAANTEE TEEKAITSE VÖÖND 50M
- PÕHIMAANTEE ASFALTKATE
- JALGTEE ASFALTKATE
- KRUUSAKATTEGA TEE
- ASFALTKATE
- PINNATUD KATE
- PROJEKTEERITUD NÕLV
- KRAAV
- VÕÕRANDATAV MAA-ALA (TRANSPORDIAMET)
- VÕÕRANDATAV MAA-ALA (KOV)
- VÄRAV
- TAGASIHÜPPEKOHT
- TRUUP
- RAADAMISPIIR
- KONNAPIIRE
- LIKVIDEERITAV OBJEKT (TRUUP, KRAAV, TEE, MAHASÕIT, RISTMIK)
- LOOMAREST

KJK-35-1

M 1:4

RIIGITEE 2 (E263) TALLINN-TARTU-VÕRU-LUHAMAA KM 84,6-107,0
MÄO-IMAVERE LÕIGU 2+2 MAANTEE EHITUSPROJEKT
Joonis: Krundijaotuskava plaan, Mäo-Koigi
Tellija: Transpordiamet
Projekteerija: Skepast&Puhkim OÜ
Töö nr: MA17425-01
Koostas: Triin Kaal