



MURU TAASTAMINE S=23m²
M 1:50


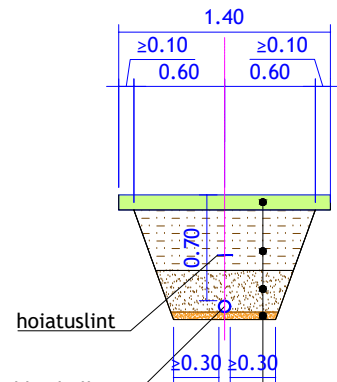


projekteeritud kaabelliin kaablikaitsetorus	Kasvupinnas ja muru külv	h= 10 cm
	Kaeviku tagasitäide välja kaevatud materjaliga, kt=0,92	h= 40 cm
	Esmane tagasitäide keskteraline liiv/looduslik kruus või olemasolev pinnas, millest eemaldatud mitte sobiv materjal fr. 0.063...63, E≥60 MPa	h= 20 cm
	Kaitsetoru sängituskiht keskteraline liiv/looduslik kruus fr. 0.063...63, E≥60 MPa	h= 5 cm
	Tihendatud kaeviku küna põhi E≥60 MPa (tihendamise mitte saavutamisel kiiluda paekillustikuga 4/16, mis asendab kaitsetoru sängituskihti)	

SÕIDUTEE (1-KIHTI) ASFALTKATTE TAASTAMINE S=275m²
M 1:50

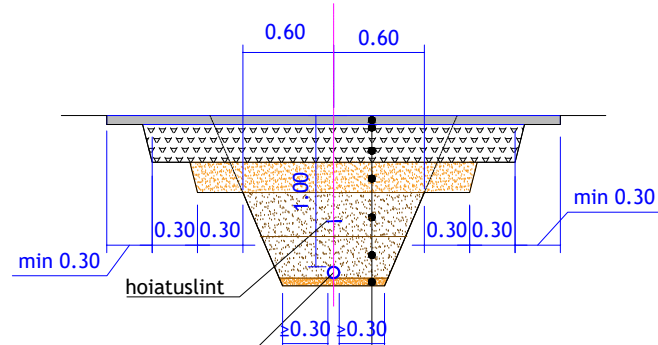


projekteeritud kaabelliin kaablikaitsetorus	Asfaltbetoon AC 12 surf 70/100	h= 6 cm
	Paekillustikust alus fr.32/63, kiilutud E≥170 MPa	h= 25 cm
	Dreenikiht keskteraline liiv/looduslik fr. 0.063...63, kt=0,98	h= 20 cm
	Tee mulle keskteraline liiv/looduslik kruus või olemasolev pinnas, millest eemaldatud mitte sobiv materjal fr. 0.063...63, kt=0,98	h= 29 cm
	Esmane tagasitäide keskteraline liiv/looduslik kruus või olemasolev pinnas, millest eemaldatud mitte sobiv materjal fr. 0.063...63, E≥65 MPa	h= 20 cm
	Kaitsetoru sängituskiht keskteraline liiv/looduslik kruus fr. 0.063...63, E≥65 MPa	h= 5 cm
	Tihendatud kaeviku küna põhi E≥65 MPa (tihendamise mitte saavutamisel kiiluda paekillustikuga 4/16, mis asendab kaitsetoru sängituskihti)	

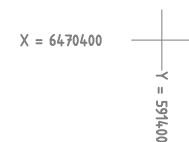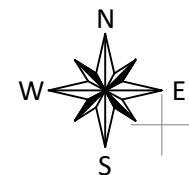

TINGMÄRGID

- XxS Projekteeritud sidekaablid torus (X-kaablite arv trassis)
- XW1 Projekteeritud maakaablid torus (X-kaablite arv trassis)
- 2xD50 Projekteeritud reservtoru (X-torude arv trassis)
- Projekteeritud 450N kaablikaitsetoru
- Projekteeritud vahekilp
- Projekteeritud kaamera
- Projekteeritud elektriauto laadija vundamendil DC 300kW
- Projekteeritud elektriauto laadija kaitsepost
- Projekteeritud parkimiskoht
- Projekteeritud parkimiskoha märgistus
- Projekteeritud valgusti
- Elektrisõidukite laadimiskoha märgistus 976b
- Kinnistu piir

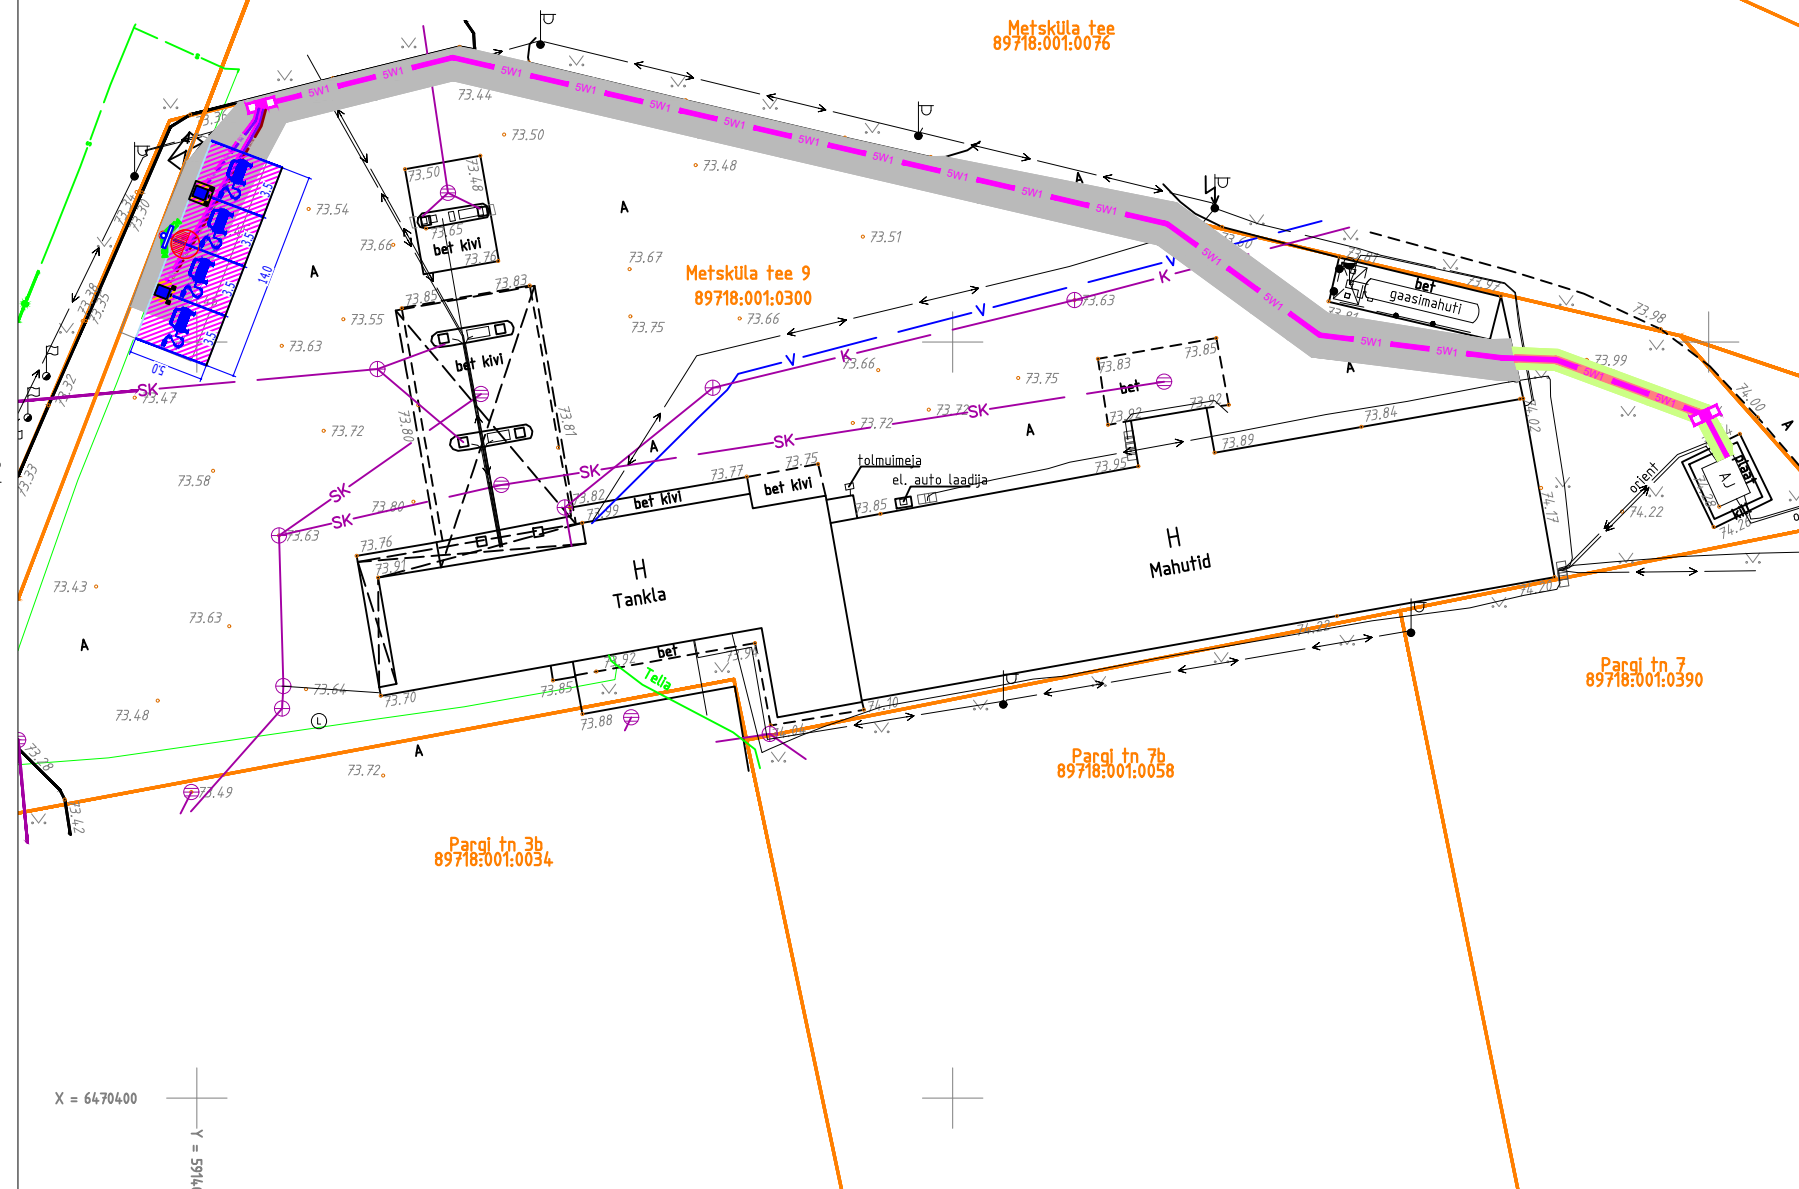

Tellija: Elektrum Eesti OÜ		Joonis: Katendite taastamise asendiplaan	Joonise nr EL-4-02	Mõõtkava 1:500 / A3	Leht 1/1
Stadium	Tööprojekt	Töö nimetus:	Muudatus		Kuupäev
Koostas	L. Paulus	2x300kW laadimistaristu			
Kontrollis	I. Lillemäe				
		Aadress:			
Töö nr	25_0100-13	Metsküla tee 9, Viljandi linn, Viljandi maakond			
Kuupäev	10.07.2026	25EV010013 TP EL-4-02 v02 Katted			



Salve 2a Tallinn 11612
Tel: (+372) 6 701 066
www.eservice.ee
Elektritööde reg.nr.: EL10360030-0001