



Projekt, koos selle juurde kuuluvate osadega on vastavalt kehtivale Autoriõiguse seadusele, alates projekti loomise hetkest, kaitstud autoriõigusega. Projekti või selle mistahes osa kasutamine, muutmine, moonutamine, üldsusele esitamine, reprodutseerimine, levitamine ja teostamine on ilma projekti autori eelneva nõusolekuta keelatud!

HOONE TEHNILISED ANDMED		
ehitisealune pind	m ²	2400
korruste arv	max.	3
kõrgus	m	14
pikkus	m	100,6
laius	m	44,8
maht	m ³	33587
krundi pindala	m ²	6740
krundi täisehitusprotsent	%	35,6

JOONIS	ORTOFOTO 1		
TÕÖ NR	2503	STAADIUM	Eskiis
VERSIOONI NR	2	MÕÕTKAVA	
TELLIJA	Standartjuhtimise OÜ		
OBJEKT	Haiba kaubandus- ja väiketootmishoone		
ADDRESS	Riisipere tee 1, Haiba küla, Saue vald, Harju maakond		
ARHITEKT	Urmo Orujõe	KUUPÄEV	12.12.25
VASTUTAV ARHITEKT		LEHT	2 / 16
 Elumajad.ee		ELUMAJAD OÜ / Reg 14998249 / MTR EEP004482 www.majapood.ee / info@majapood.ee +372 5298 693	



Projekt, koos selle juurde kuuluvate osadega on vastavalt kehtivale Autoriõiguse seadusele, alates projekti loomise hetkest, kaitstud autoriõigusega. Projekti või selle mistahes osa kasutamine, muutmine, moonutamine, üldsusele esitamine, reprodutseerimine, levitamine ja teostamine on ilma projekti autori eelneva nõusolekuta keelatud!

HOONE TEHNILISED ANDMED		
ehitisealune pind	m ²	2400
korruste arv	max.	3
kõrgus	m	14
pikkus	m	100,6
laius	m	44,8
maht	m ³	33587
krundi pindala	m ²	6740
krundi täisehitusprotsent	%	35,6

JOONIS	ORTOFOTO 2		STAADIUM	Eskiis
TÖÖ NR	2503			
VERSIOONI NR	2		MÕÕTKAVA	
TELLIJA	Standartjuhtimise OÜ			
OBJEKT	Haiba kaubandus- ja väiketootmishoone			
ADDRESS	Riisipere tee 1, Haiba küla, Saue vald, Harju maakond			
ARHITEKT	Urmo Orujõe		KUUPÄEV	12.12.25
VASTUTAV ARHITEKT			LEHT	3 / 16
		Elumajad.ee		
ELUMAJAD OÜ / Reg 14998249 / MTR EEP004482 www.majapood.ee / info@majapood.ee +372 5298 693				



Projekt, koos selle juurde kuuluvate osadega on vastavalt kehtivale Autoriõiguse seadusele, alates projekti loomise hetkest, kaitstud autoriõigusega. Projekti või selle mistahes osa kasutamine, muutmine, moonutamine, üldsusele esitamine, reprodutseerimine, levitamine ja teostamine on ilma projekti autori eelneva nõusolekuta keelatud!

HOONE TEHNILISED ANDMED		
ehitisealune pind	m ²	2400
korruste arv	max.	3
kõrgus	m	14
pikkus	m	100,6
laius	m	44,8
maht	m ³	33587
krundi pindala	m ²	6740
krundi täisehitusprotsent	%	35,6

JOONIS	ORTOFOTO 3		
TÕÖ NR	2503	STAADIUM	Eskiis
VERSIOONI NR	2	MÕÕTKAVA	
TELLIJA	Standartjuhtimise OÜ		
OBJEKT	Haiba kaubandus- ja väiketootmishoone		
ADDRESS	Riisipere tee 1, Haiba küla, Saue vald, Harju maakond		
ARHITEKT	Urmo Orujõe	KUUPÄEV	12.12.25
VASTUTAV ARHITEKT		LEHT	4 / 16
 Elumajad.ee		ELUMAJAD OÜ / Reg 14998249 / MTR EEP004482 www.majapood.ee / info@majapood.ee +372 5298 693	



Projekt, koos selle juurde kuuluvate osadega on vastavalt kehtivale Autoriõiguse seadusele, alates projekti loomise hetkest, kaitstud autoriõigusega. Projekti või selle mistahes osa kasutamine, muutmine, moonutamine, üldsusele esitamine, reprodutseerimine, levitamine ja teostamine on ilma projekti autori eelneva nõusolekuta keelatud!

HOONE TEHNILISED ANDMED		
ehitisealune pind	m ²	2400
korruste arv	max.	3
kõrgus	m	14
pikkus	m	100,6
laius	m	44,8
maht	m ³	33587
krundi pindala	m ²	6740
krundi täisehitusprotsent	%	35,6


JOONIS	ORTOFOTO 4	STADIUM Eskiis
TÖÖ NR	2503	
VERSIOONI NR	2	MÕÕTKAVA
TELLIJA	Standartjuhtimise OÜ Haiba kaubandus- ja väiketootmishoone	
OBJEKT		
AADRESS	Riisipere tee 1, Haiba küla, Saue vald, Harju maakond	
ARHITEKT	Urmo Orujõe	KUUPÄEV 12.12.25
VASTUTAV ARHITEKT		LEHT 5 / 16
Elumajad.ee		ELUMAJAD OÜ / Reg 14998249 / MTR EEP004482 www.majapood.ee / info@majapood.ee +372 5298 693



Projekt, koos selle juurde kuuluvate osadega on vastavalt kehtivale Autoriõiguse seadusele, alates projekti loomise hetkest, kaitstud autoriõigusega. Projekti või selle mistahes osa kasutamine, muutmine, moonutamine, üldsusele esitamine, reprodutseerimine, levitamine ja teostamine on ilma projekti autori eelneva nõusolekuta keelatud!

HOONE TEHNILISED ANDMED		
ehitisealune pind	m ²	2400
korruste arv	max.	3
kõrgus	m	14
pikkus	m	100,6
laius	m	44,8
maht	m ³	33587
krundi pindala	m ²	6740
krundi täisehitusprotsent	%	35,6

JOONIS	ORTOFOTO 5		STADIUM	Eskiis
TÕÖ NR	2503			
VERSIOONI NR	2		MÕÕTKAVA	
TELLIJA	Standartjuhtimise OÜ			
OBJEKT	Haiba kaubandus- ja väiketootmishoone			
ADDRESS	Riisipere tee 1, Haiba küla, Saue vald, Harju maakond			
ARHITEKT	Urmo Orujõe		KUUPÄEV	12.12.25
VASTUTAV ARHITEKT			LEHT	6 / 16
			ELUMAJAD OÜ / Reg 14998249 / MTR EEP004482 www.majapood.ee / info@majapood.ee +372 5298 693	

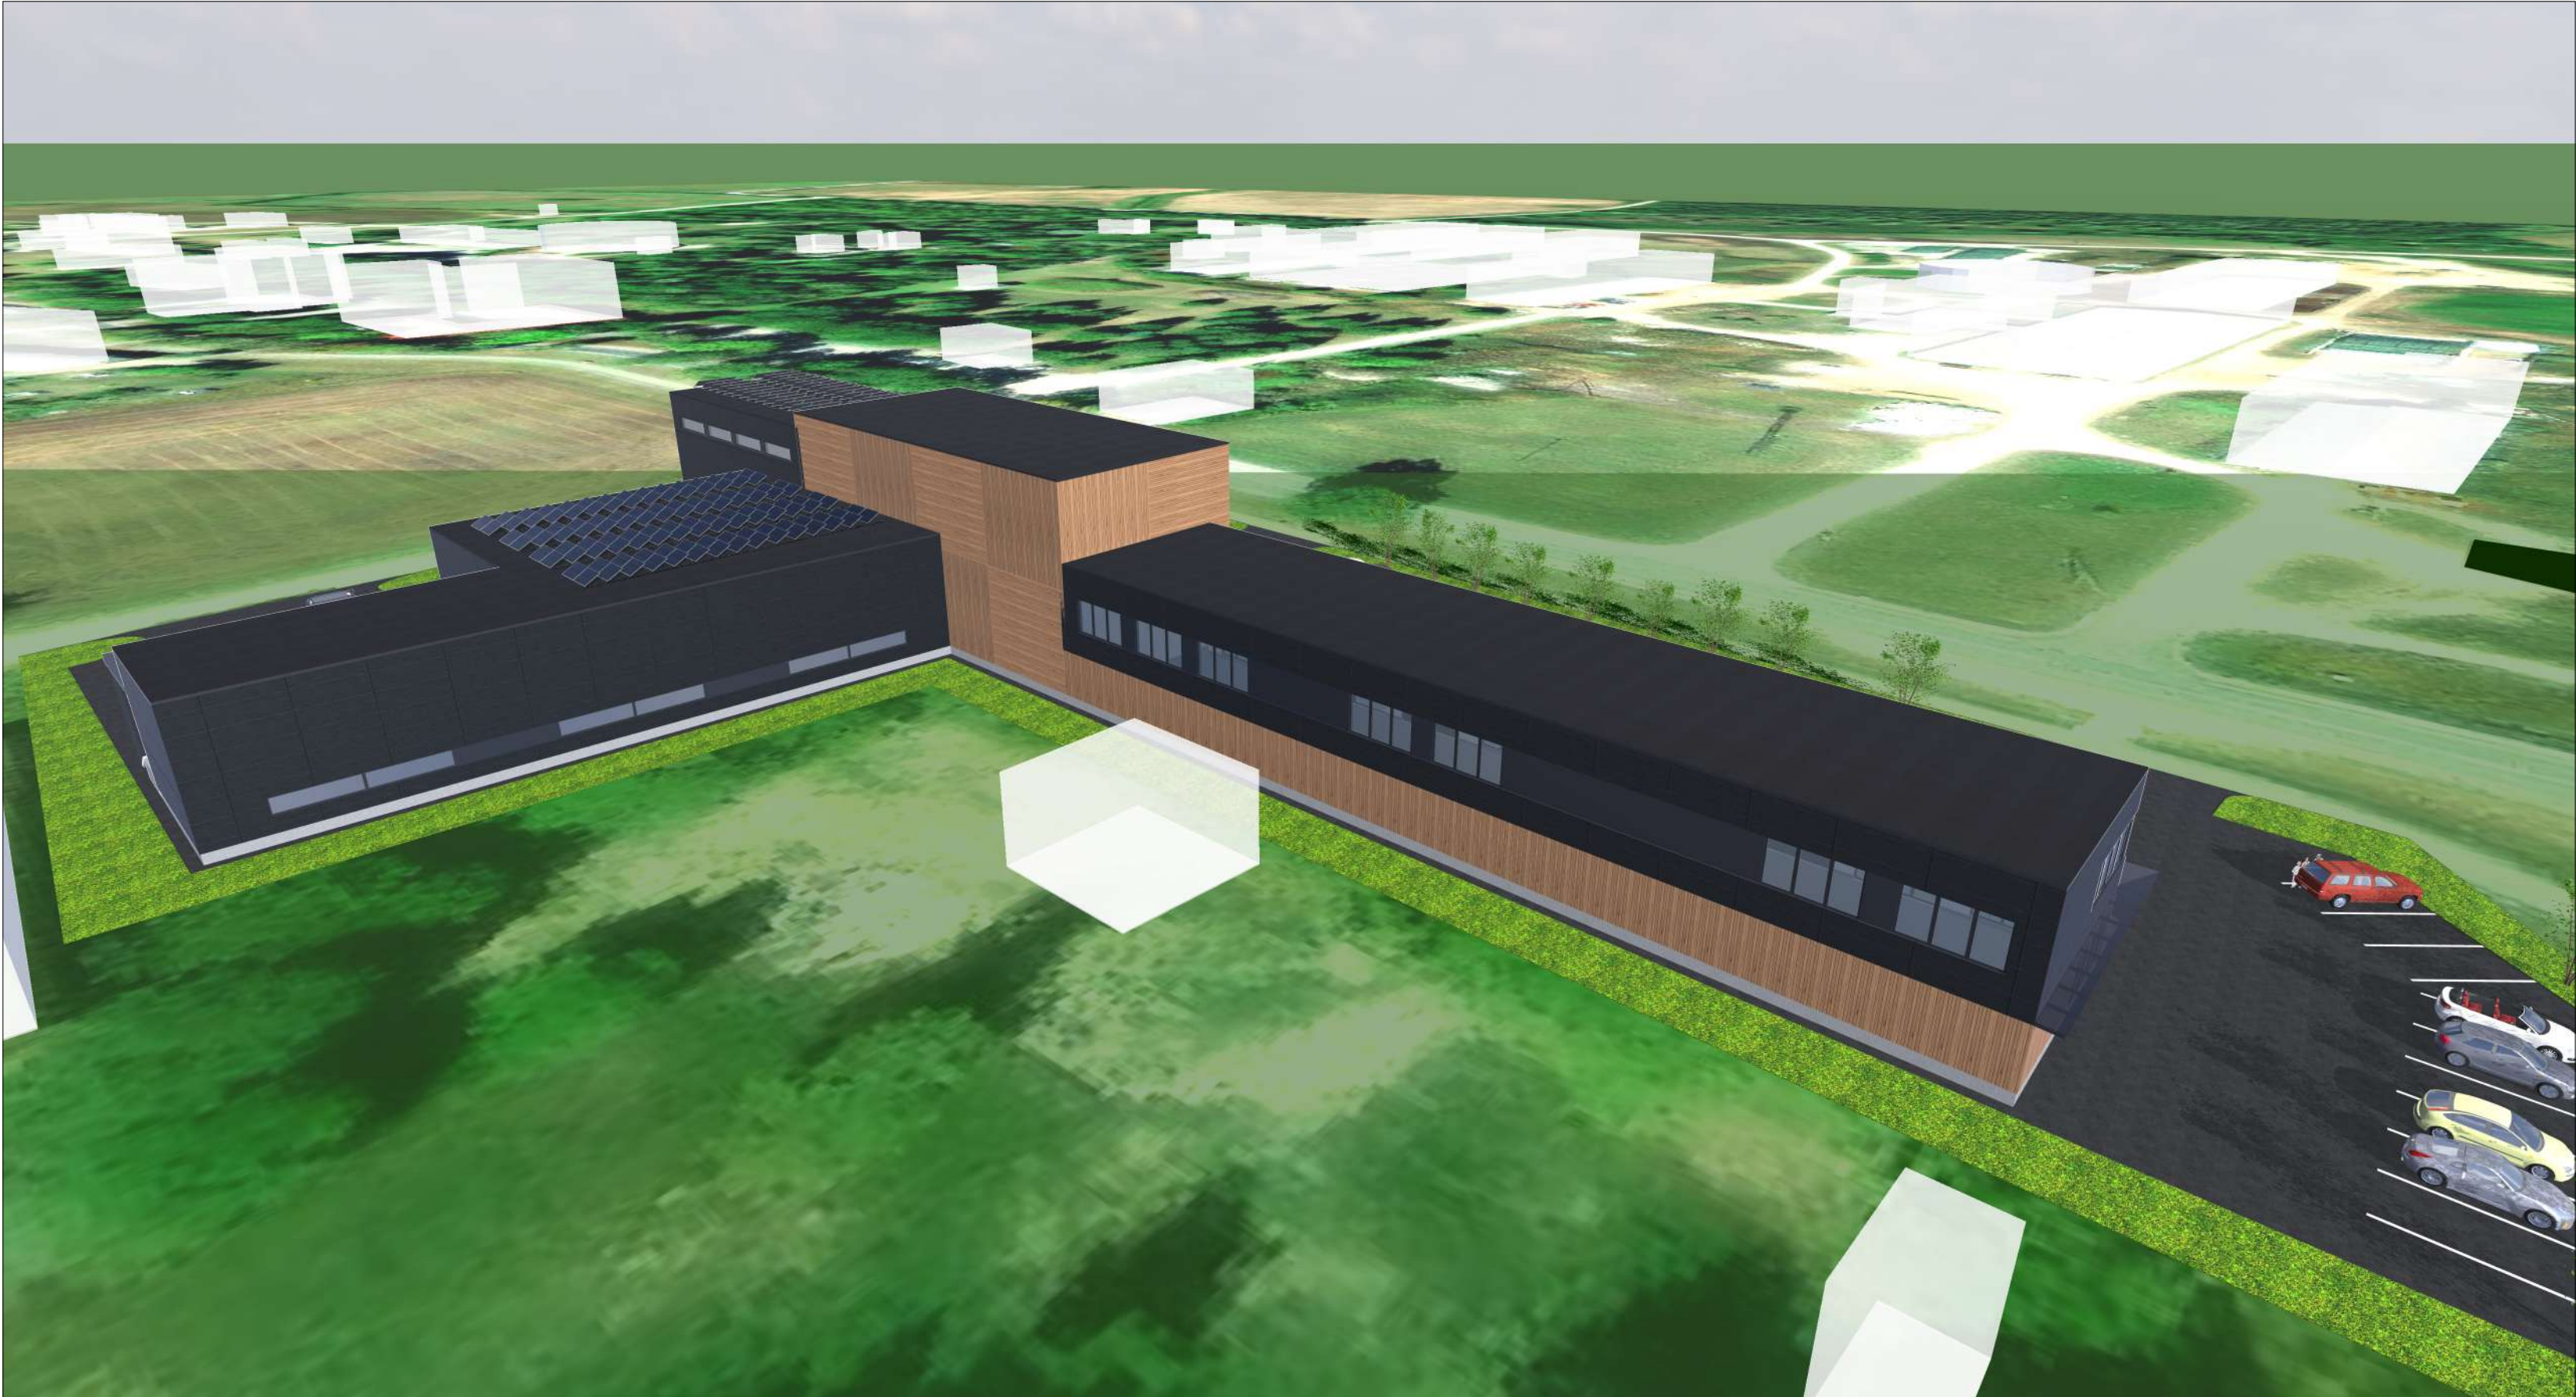

Projekt, koos selle juurde kuuluvate osadega on vastavalt kehtivale Autoriõiguse seadusele, alates projekti loomise hetkest, kaitstud autoriõigusega. Projekti või selle mistahes osa kasutamine, muutmine, moonutamine, üldsusele esitamine, reprodutseerimine, levitamine ja teostamine on ilma projekti autori eelneva nõusolekuta keelatud!

HOONE TEHNILISED ANDMED		
ehitisealune pind	m ²	2400
korruste arv	max.	3
kõrgus	m	14
pikkus	m	100,6
laius	m	44,8
maht	m ³	33587
krundi pindala	m ²	6740
krundi täisehitusprotsent	%	35,6

JOONIS	ORTOFOTO 6		STAADIUM	Eskiis
TÕÖ NR	2503			
VERSIOONI NR	2		MÕÕTKAVA	
TELLIJA	Standartjuhtimise OÜ			
OBJEKT	Haiba kaubandus- ja väiketootmishoone			
ADDRESS	Riisipere tee 1, Haiba küla, Saue vald, Harju maakond			
ARHITEKT	Urmo Orujõe		KUUPÄEV	12.12.25
VASTUTAV ARHITEKT			LEHT	7 / 16
 Elumajad.ee		ELUMAJAD OÜ / Reg 14998249 / MTR EEP004482 www.majapood.ee / info@majapood.ee +372 5298 693		



Projekt, koos selle juurde kuuluvate osadega on vastavalt kehtivale Autoriõiguse seadusele, alates projekti loomise hetkest, kaitstud autoriõigusega. Projekti või selle mistahes osa kasutamine, muutmine, moonutamine, üldsusele esitamine, reprodutseerimine, levitamine ja teostamine on ilma projekti autori eelneva nõusolekuta keelatud!

HOONE TEHNILISED ANDMED		
ehitisealune pind	m ²	2400
korruste arv	max.	3
kõrgus	m	14
pikkus	m	100,6
laius	m	44,8
maht	m ³	33587
krundi pindala	m ²	6740
krundi täisehitusprotsent	%	35,6

JONNIS	3D 1	STAADIUM	Eskiis
TÖÖ NR	2503		
VERSIOONI NR	2	MÕÕTKAVA	
TELLIJA	Standartjuhtimise OÜ		
OBJEKT	Haiba kaubandus- ja väiketootmishoone		
ADDRESS	Riisipere tee 1, Haiba küla, Saue vald, Harju maakond		
ARHITEKT	Urmo Orujõe	KUUPÄEV	12.12.25
VASTUTAV ARHITEKT		LEHT	8 / 16
 Elumajad.ee		ELUMAJAD OÜ / Reg 14998249 / MTR EEP004482 www.majapood.ee / info@majapood.ee +372 5298 693	



Projekt, koos selle juurde kuuluvate osadega on vastavalt kehtivale Autoriõiguse seadusele, alates projekti loomise hetkest, kaitstud autoriõigusega. Projekti või selle mistahes osa kasutamine, muutmine, moonutamine, üldsusele esitamine, reprodutseerimine, levitamine ja teostamine on ilma projekti autori eelneva nõusolekuta keelatud!

HOONE TEHNILISED ANDMED			JONIS	3D 2	
ehitisealune pind	m ²	2400	TÖÖ NR	2503	STAADIUM Eskiis
korruste arv	max.	3	VERSIOONI NR	2	MÕÕTKAVA
kõrgus	m	14	TELLIJA	Standartjuhtimise OÜ	
pikkus	m	100,6	OBJEKT	Haiba kaubandus- ja väiketootmishoone	
laius	m	44,8	AADRESS	Riisipere tee 1, Haiba küla, Saue vald, Harju maakond	
maht	m ³	33587	ARHITEKT	Urmo Orujõe	KUUPÄEV 12.12.25
krundi pindala	m ²	6740	VASTUTAV ARHITEKT		LEHT 9 / 16
krundi täisehitusprotsent	%	35,6	 Elumajad.ee ELUMAJAD OÜ / Reg 14998249 / MTR EEP004482 www.majapood.ee / info@majapood.ee +372 5298 693		



Projekt, koos selle juurde kuuluvate osadega on vastavalt kehtivale Autoriõiguse seadusele, alates projekti loomise hetkest, kaitstud autoriõigusega. Projekti või selle mistahes osa kasutamine, muutmine, moonutamine, üldsusele esitamine, reprodutseerimine, levitamine ja teostamine on ilma projekti autori eelneva nõusolekuta keelatud!

HOONE TEHNILISED ANDMED		
ehitisealune pind	m ²	2400
korruste arv	max.	3
kõrgus	m	14
pikkus	m	100,6
laius	m	44,8
maht	m ³	33587
krundi pindala	m ²	6740
krundi täisehitusprotsent	%	35,6

JOONIS	3D 3	STAADIUM	Eskiis
TÖÖ NR	2503		
VERSIOONI NR	2	MÕÕTKAVA	
TELLIJA	Standartjuhtimise OÜ		
OBJEKT	Haiba kaubandus- ja väiketootmishoone		
ADDRESS	Riisipere tee 1, Haiba küla, Saue vald, Harju maakond		
ARHITEKT	Urmo Orujõe	KUUPÄEV	12.12.25
VASTUTAV ARHITEKT		LEHT	10 / 16
		ELUMAJAD OÜ / Reg 14998249 / MTR EEP004482 www.majapood.ee / info@majapood.ee +372 5298 693	



Projekt, koos selle juurde kuuluvate osadega on vastavalt kehtivale Autoriõiguse seadusele, alates projekti loomise hetkest, kaitstud autoriõigusega. Projekti või selle mistahes osa kasutamine, muutmine, moonutamine, üldsusele esitamine, reprodutseerimine, levitamine ja teostamine on ilma projekti autori eelneva nõusolekuta keelatud!

HOONE TEHNILISED ANDMED		
ehitisealune pind	m ²	2400
korruste arv	max.	3
kõrgus	m	14
pikkus	m	100,6
laius	m	44,8
maht	m ³	33587
krundi pindala	m ²	6740
krundi täisehitusprotsent	%	35,6


JOONIS	3D 4	STAADIUM Eskiis MÕÕTKAVA
TÖÖ NR	2503	
VERSIOONI NR	2	Standartjuhtimise OÜ Haiba kaubandus- ja väiketootmishoone Riisipere tee 1, Haiba küla, Saue vald, Harju maakond
TELLIJA		
OBJEKT		Urmo Orujõe
AADRESS		
ARHITEKT		KUUPÄEV 12.12.25 LEHT 11/16
VASTUTAV ARHITEKT		
Elumajad.ee		ELUMAJAD OÜ / Reg 14998249 / MTR EEP004482 www.majapood.ee / info@majapood.ee +372 5298 693



Projekt, koos selle juurde kuuluvate osadega on vastavalt kehtivale Autoriõiguse seadusele, alates projekti loomise hetkest, kaitstud autoriõigusega. Projekti või selle mistahes osa kasutamine, muutmine, moonutamine, üldsusele esitamine, reprodutseerimine, levitamine ja teostamine on ilma projekti autori eelneva nõusolekuta keelatud!


HOONE TEHNILISED ANDMED		
ehitisealune pind	m ²	2400
korruste arv	max.	3
kõrgus	m	14
pikkus	m	100,6
laius	m	44,8
maht	m ³	33587
krundi pindala	m ²	6740
krundi täisehitusprotsent	%	35,6

JOONIS	3D 5		
TÖÖ NR	2503	STAADIUM	Eskiis
VERSIOONI NR	2	MÕÕTKAVA	
TELLIJA	Standartjuhtimise OÜ		
OBJEKT	Haiba kaubandus- ja väiketootmishoone		
ADDRESS	Riisipere tee 1, Haiba küla, Saue vald, Harju maakond		
ARHITEKT	Urmo Orujõe	KUUPÄEV	12.12.25
VASTUTAV ARHITEKT		LEHT	12 / 16
 Elumajad.ee		ELUMAJAD OÜ / Reg 14998249 / MTR EEP004482 www.majapood.ee / info@majapood.ee +372 5298 693	

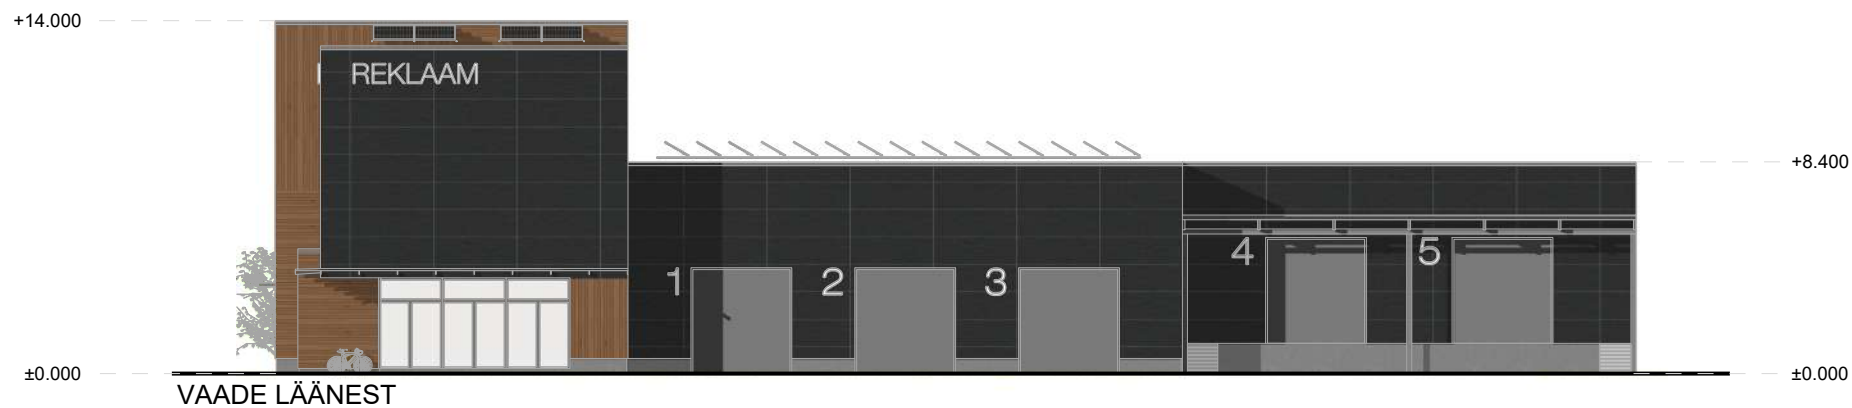

Projekt, koos selle juurde kuuluvate osadega on vastavalt kehtivale Autoriõiguse seadusele, alates projekti loomise hetkest, kaitstud autoriõigusega. Projekti või selle mistahes osa kasutamine, muutmine, moonutamine, üldsusele esitamine, reprodutseerimine, levitamine ja teostamine on ilma projekti autori eelneva nõusolekuta keelatud!

HOONE TEHNILISED ANDMED			JOONIS		VAADE PÕHJAST JA LÄÄNEST	
ehitisealune pind	m ²	2400	TÖÖ NR	2503	STAADIUM	Eskiis
korruste arv	max.	3	VERSIOONI NR	2	MÕÕTKAVA	1:300
kõrgus	m	14	TELLIJA	Standartjuhtimise OÜ		
pikkus	m	100,6	OBJEKT	Haiba kaubandus- ja väiketootmishoone		
laius	m	44,8	AADRESS	Riisipere tee 1, Haiba küla, Saue vald, Harju maakond		
maht	m ³	33587	ARHITEKT	Urmo Orujõe	KUUPÄEV	12.12.25
krundi pindala	m ²	6740	VASTUTAV ARHITEKT		LEHT	13 / 16
krundi täisehitusprotsent	%	35,6				
			ELUMAJAD OÜ / Reg 14998249 / MTR EEP004482 www.majapood.ee / info@majapood.ee +372 5298 693			

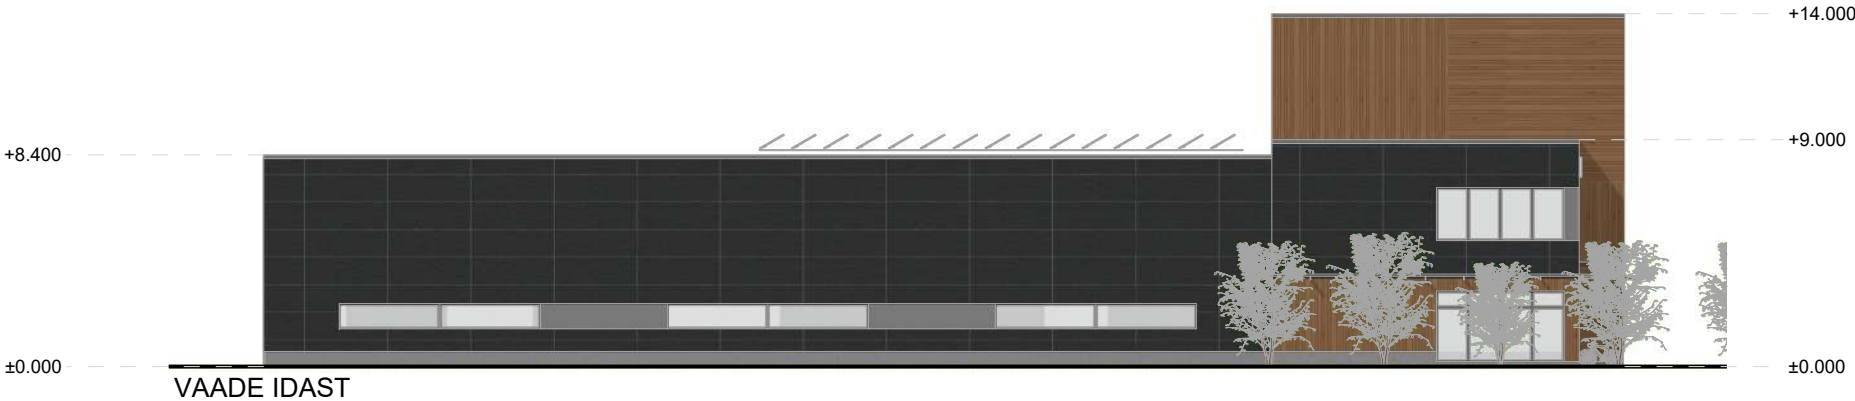

Projekt, koos selle juurde kuuluvate osadega on vastavalt kehtivale Autoriõiguse seadusele, alates projekti loomise hetkest, kaitstud autoriõigusega. Projekti või selle mistahes osa kasutamine, muutmine, moonutamine, üldsusele esitamine, reprodutseerimine, levitamine ja teostamine on ilma projekti autori eelneva nõusolekuta keelatud!

HOONE TEHNILISED ANDMED			JOONIS		VAADE LÕUNAST JA IDAST	
ehitisealune pind	m ²	2400	TÖÖ NR	2503	STAADIUM	Eskiis
korruste arv	max.	3	VERSIOONI NR	2	MÕÕTKAVA	1:300
kõrgus	m	14	TELLIJA	Standartjuhtimise OÜ		
pikkus	m	100,6	OBJEKT	Haiba kaubandus- ja väiketootmishoone		
laius	m	44,8	AADRESS	Riisipere tee 1, Haiba küla, Saue vald, Harju maakond		
maht	m ³	33587	ARHITEKT	Urmo Orujõe		KUUPÄEV 12.12.25
krundi pindala	m ²	6740	VASTUTAV ARHITEKT			LEHT 14 / 16
krundi täisehitusprotsent	%	35,6			ELUMAJAD OÜ / Reg 14998249 / MTR EEP004482 www.majapood.ee / info@majapood.ee +372 5298 693	