

001:0522
tee 3

33702:001:0467
Miku tee 1

ETTEVA
SIDET

33702:001:0475
Uustalu tn 5

33702:001:0468
Miku tee 1a

33702:001:0520
Miku tee 1b

ETTEVAATUST
ÜVK!!!


ETTEVAATUST
SIDETRASS!!!


ETTEVAATUST
SIDETRASS!!!

TINGMÄRGID:

- PROJEKTEERITUD MULTITORU (MAATRASS)
- PROJEKTEERITUD KLIENDILIIN (MAATRASS)
- PROJEKTEERITUD MULTITORU (ÕHULIIN)
- PROJEKTEERITUD KLIENDILIIN (ÕHULIIN)
- PROJEKTEERITUD KAITSETORU 1250N
- PROJEKTEERITUD KAITSETORU 750N
- AVATUD KAEVIK
- C1234
- C1234-DP1
- LP
- LP
- MUINSUSKAITSEALA


- OLEMASOLEV SIDEKAEV
- KATASTRÜKSUSTE PIIRID
- OLEMASOLEV MADALPINGE ÕHULIIN
- OLEMASOLEV SIDEMAAKAABEL
- OLEMASOLEV SIDEKANALISATSIOON
- OLEMASOLEV MP MAAKAABEL
- OLEMASOLEV KESKPINGE MAAKAABEL
- OLEMASOLEV KESKPINGE ÕHULIIN
- OLEMASOLEV SOOJATRASS
- OLEMASOLEV DRENAAZ
- OL.OLEV ÕHULIINI MAAKASUTUS(ELV)
- SÕLMITAV MAAKASUTUS
- LIKVIDEERITAV PUU

 <small>Sidestööd & elektritööd</small>		OÜ Corle	Töö nr.	ELV_LISATÖÖD	Leht	Lehti
		Uustalu 2,Kose 75101			1	27
		www.corle.ee	Projekt	Kose alevik passiivse elektroonilise side juurdepääsuvõrgu rajamine	Mõõtkava	
		corle@corle.ee			1: 500	
Teostas	Anti Salura/allkirjastatud digitaalselt/	Asukoht	Harju maakond, Kose vald Kose alevik			09.06.2025
Kontrollis	Kaupo Kallak/allkirjastatud digitaalselt/					
Tellija	Corle OÜ	Joonis	Eelprojekt Asendiplaan			

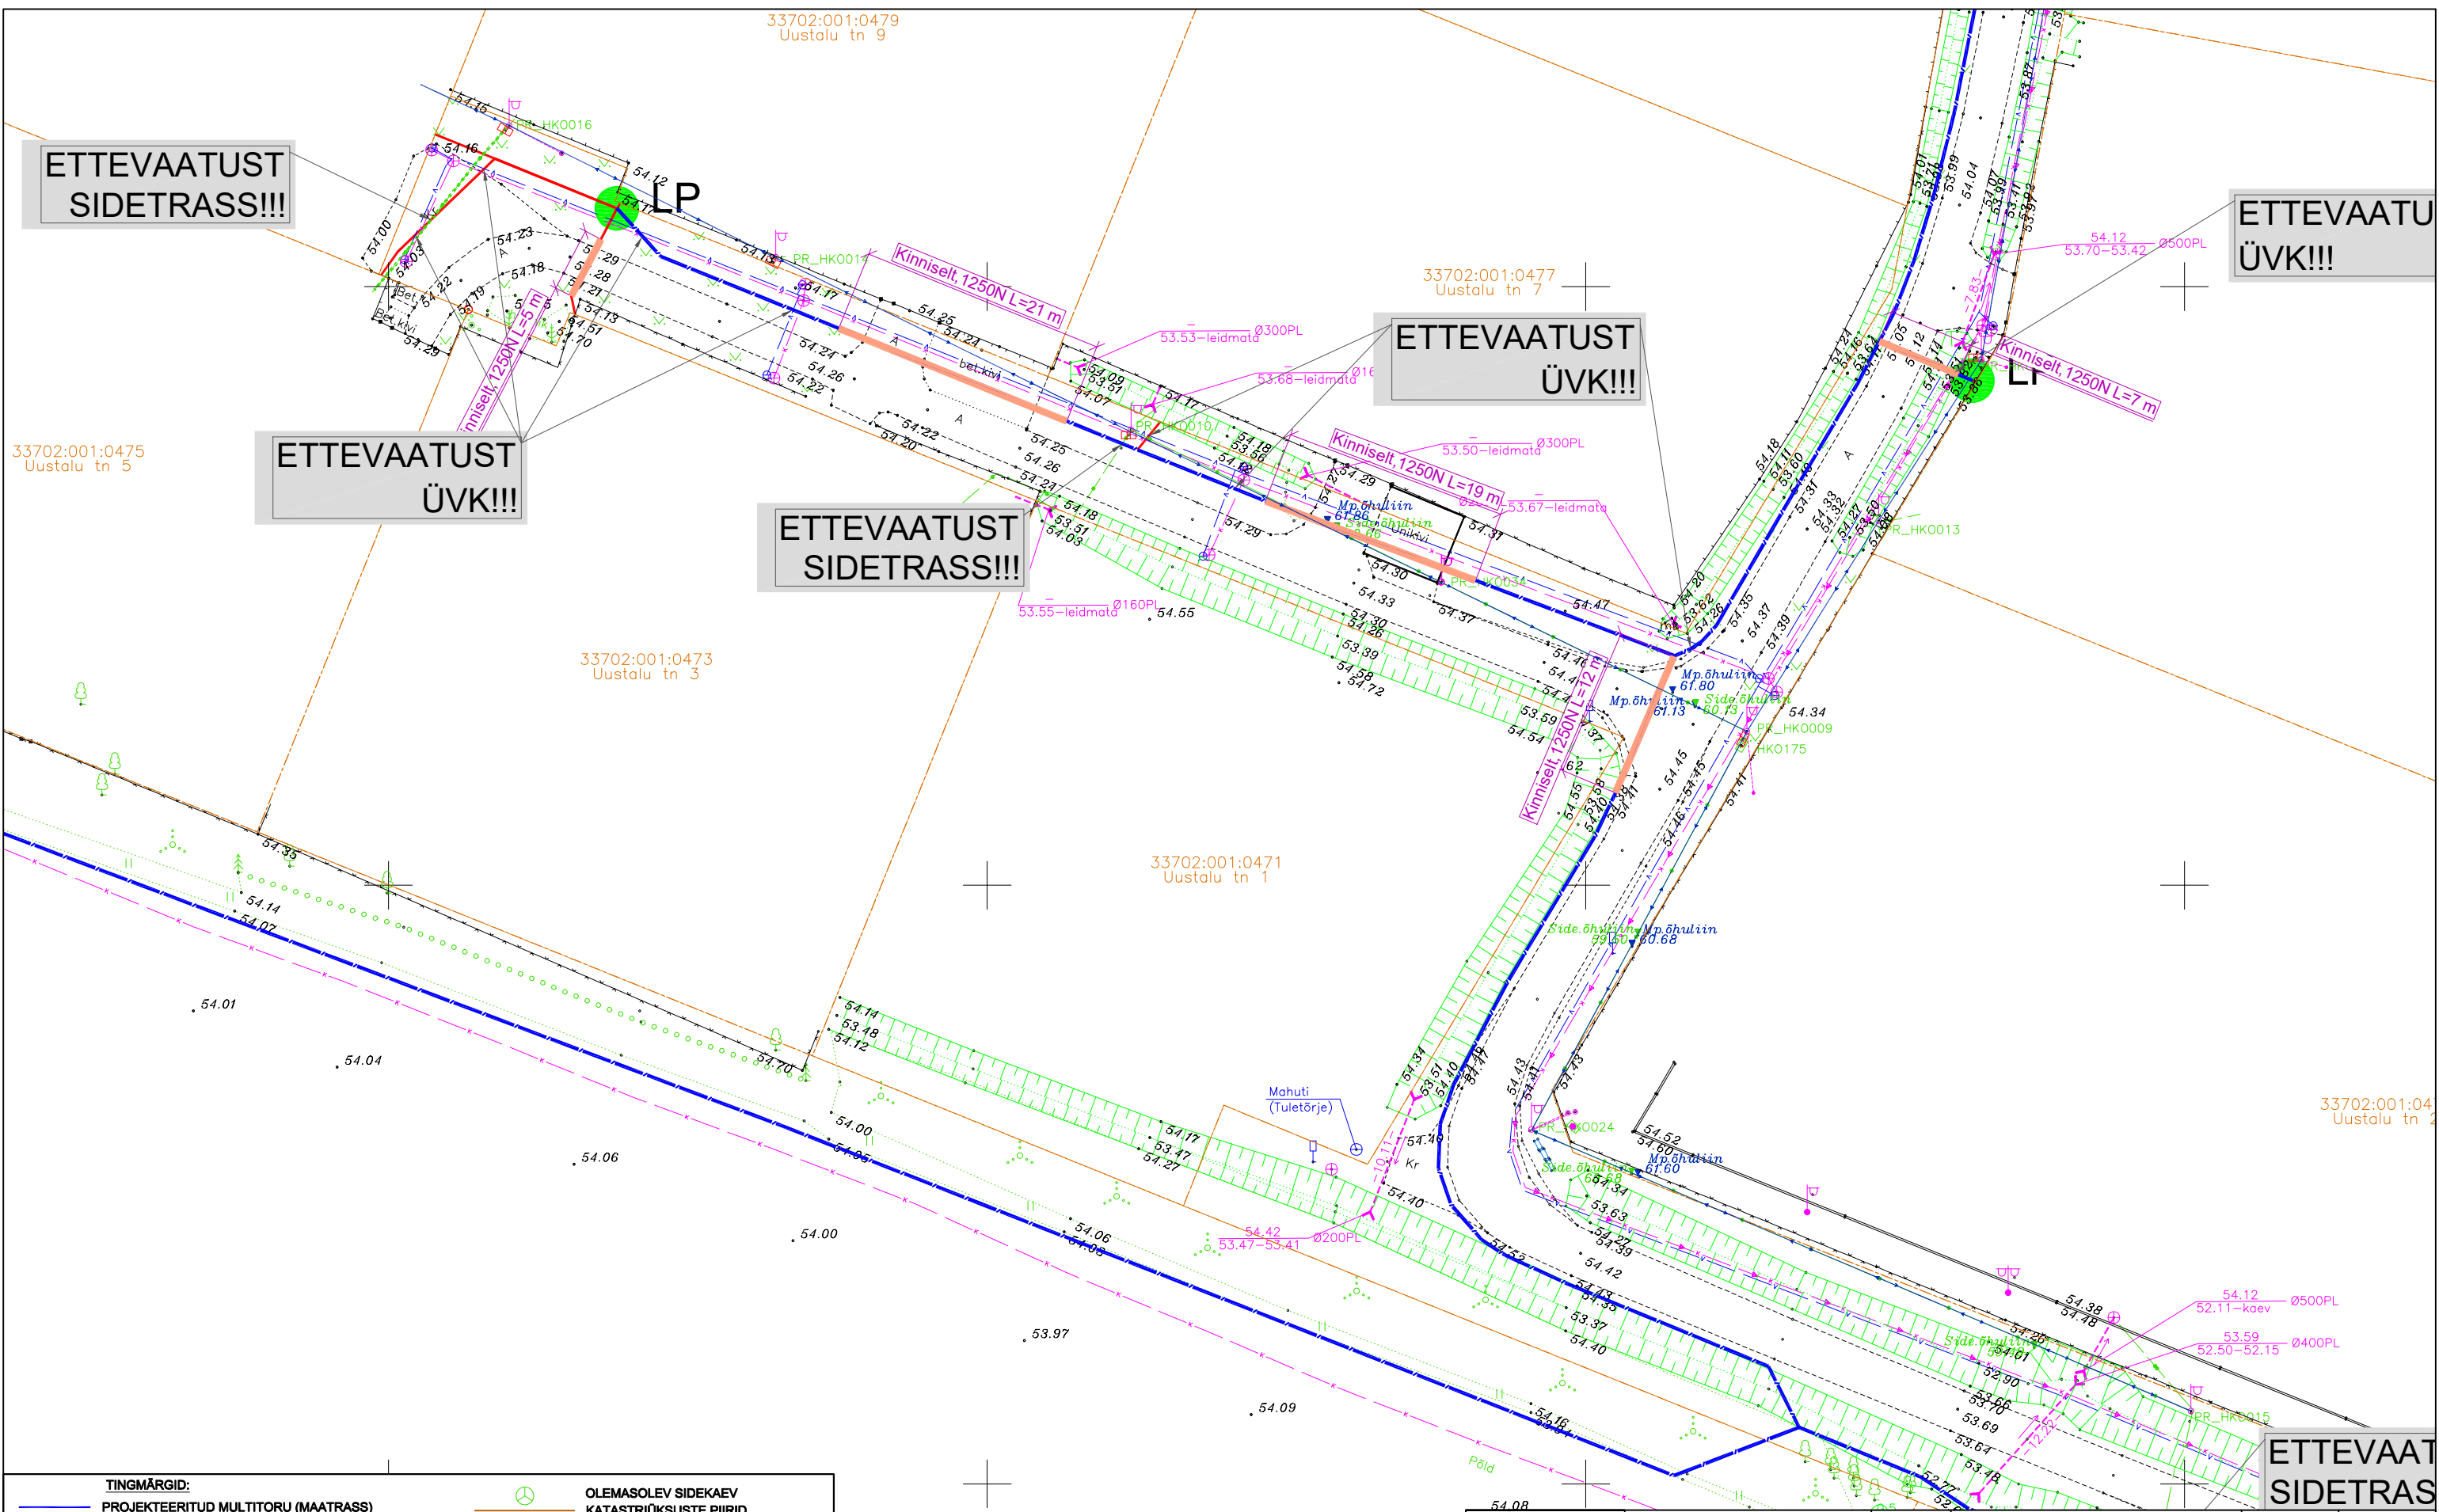


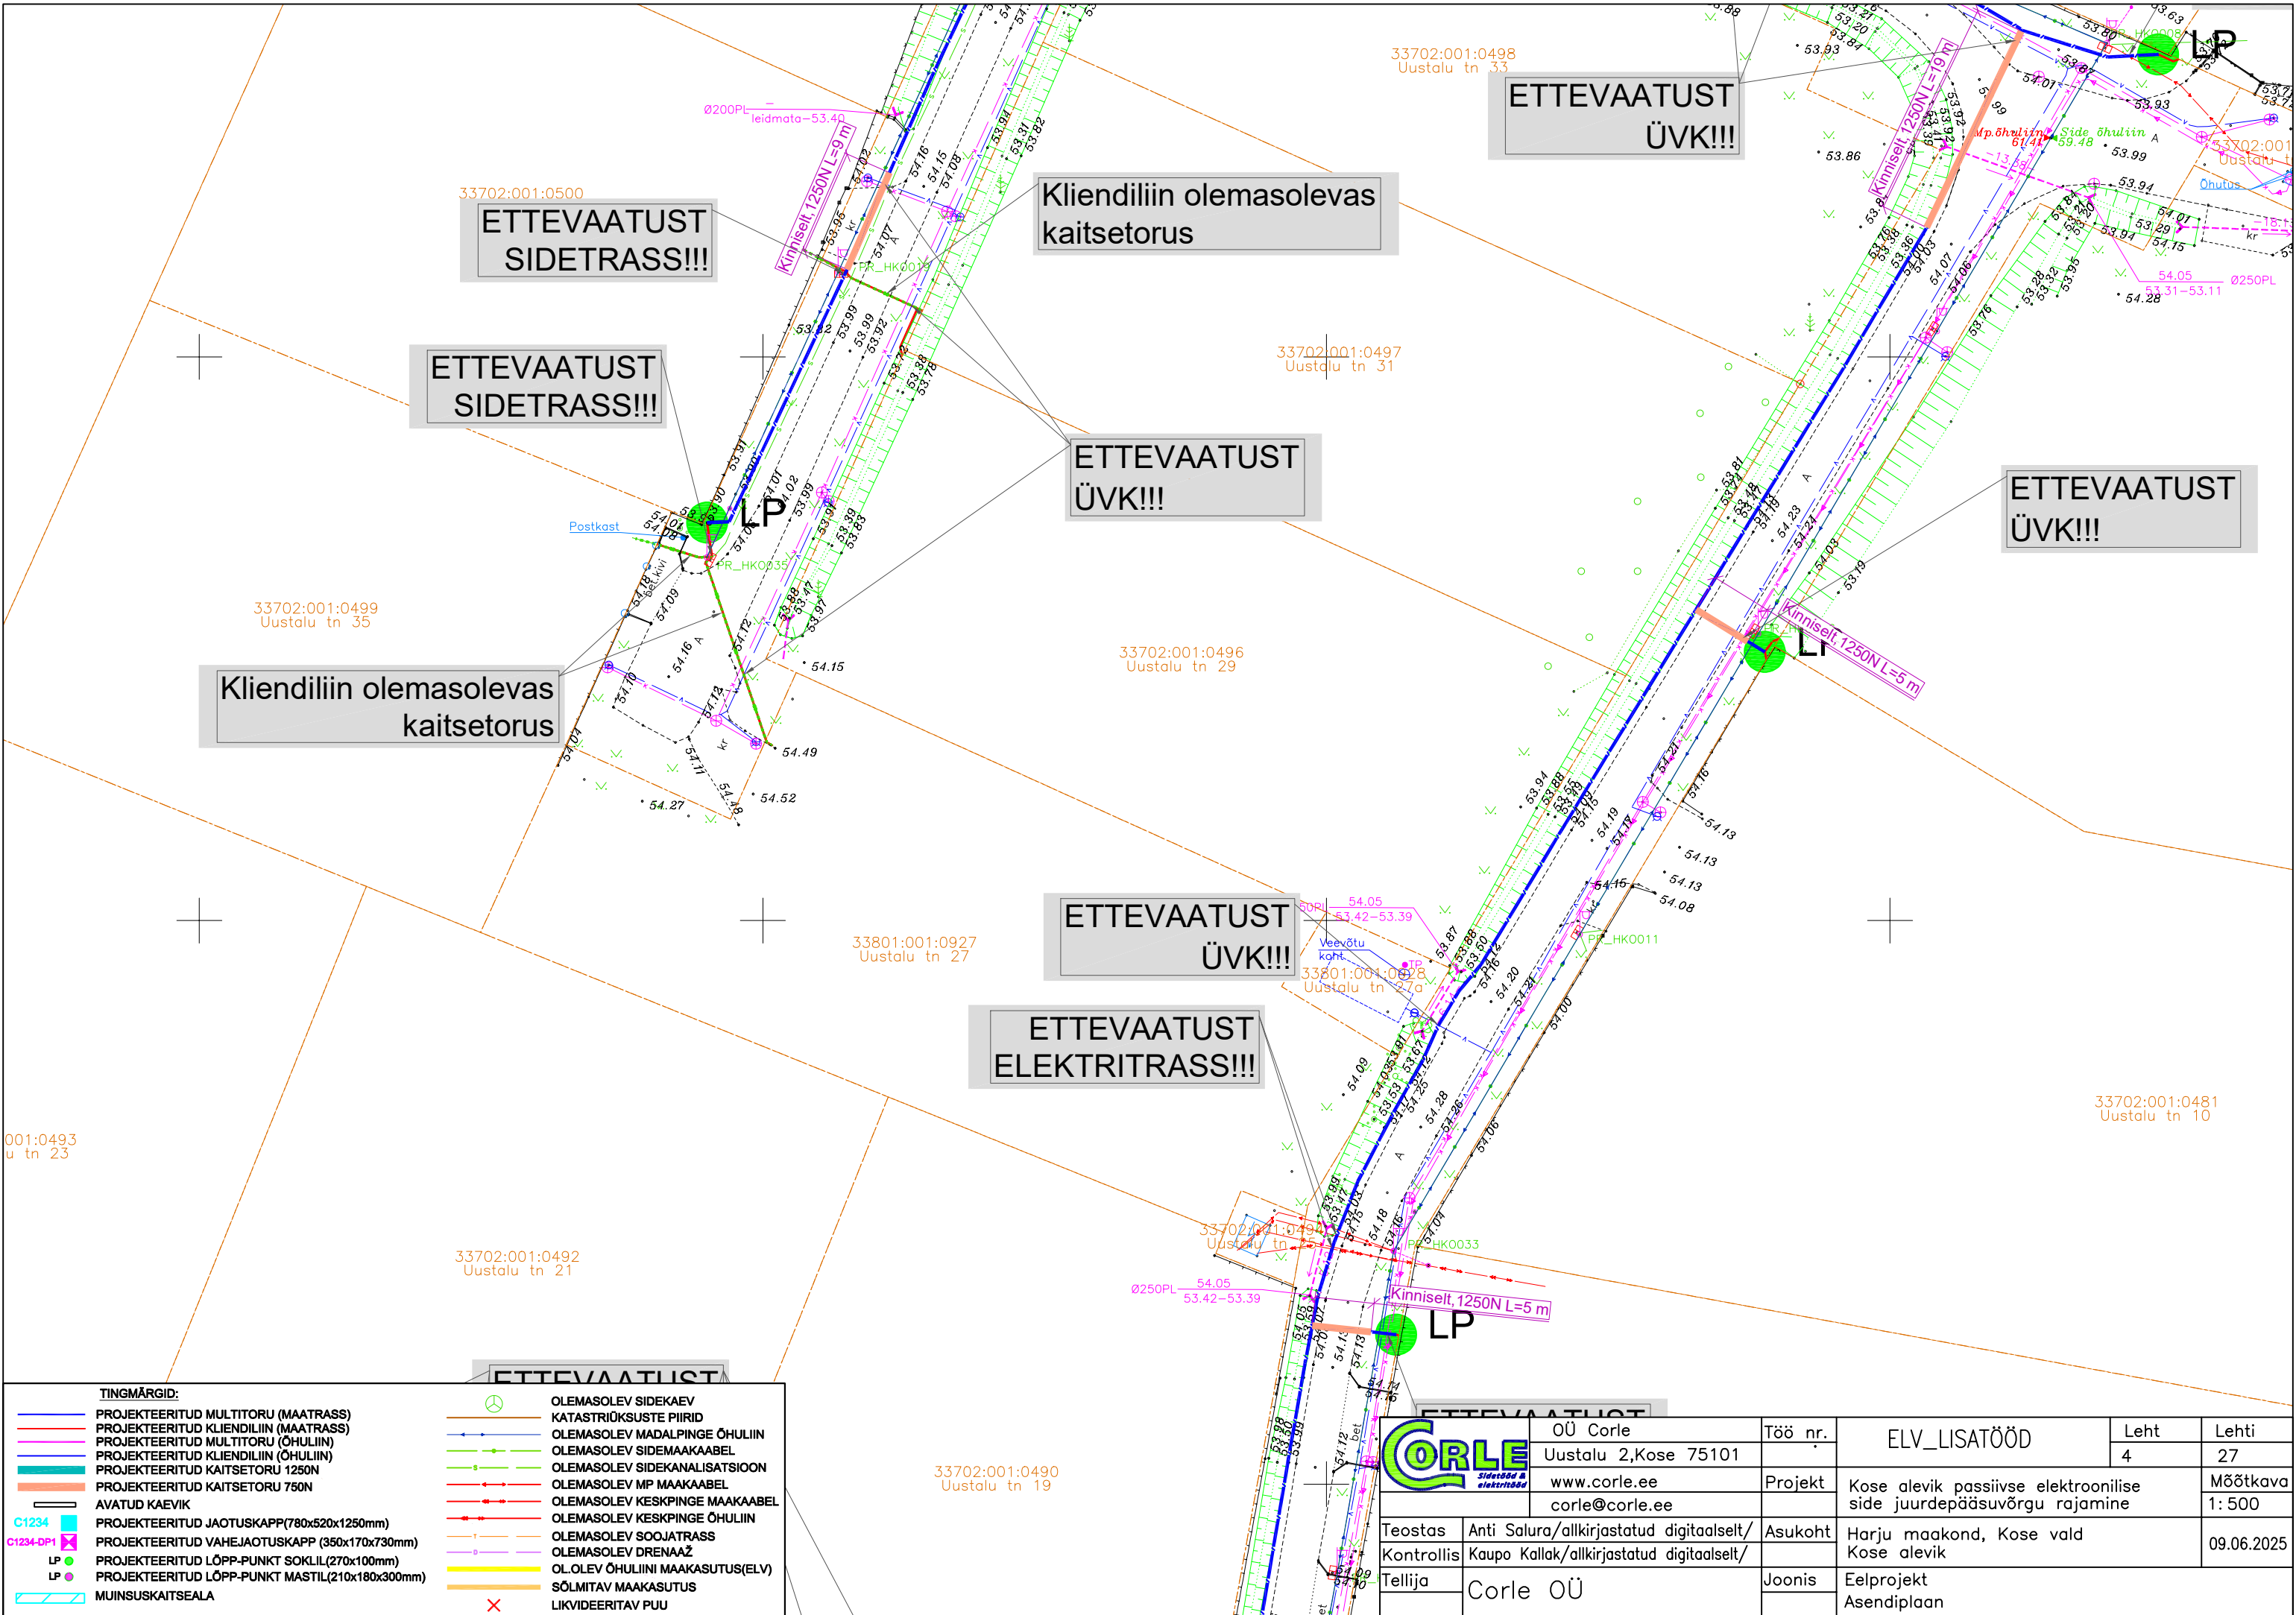
TINGMÄRGID:	
—	PROJEKTEERITUD MULTITORU (MAATRASS)
—	PROJEKTEERITUD KLIENDILIIN (MAATRASS)
—	PROJEKTEERITUD MULTITORU (ÕHULIIN)
—	PROJEKTEERITUD KLIENDILIIN (ÕHULIIN)
—	PROJEKTEERITUD KAITSETORU 1250N
—	PROJEKTEERITUD KAITSETORU 750N
—	AVATUD KAEVIK
C1234	PROJEKTEERITUD JAOTUSKAPP (780x520x1250mm)
C1234-DP1	PROJEKTEERITUD VAHEJAOTUSKAPP (350x170x730mm)
●	PROJEKTEERITUD LÕPP-PUNKT SOKLIL (270x100mm)
●	PROJEKTEERITUD LÕPP-PUNKT MASTIL (210x180x300mm)
▤	MUINSUSKAITSEALA
⊙	OLEMASOLEV SIDEKAEV
⊙	KATASTRÜKSUSTE PIIRID
⊙	OLEMASOLEV MADALPINGE ÕHULIIN
⊙	OLEMASOLEV SIDEMAAKAABEL
⊙	OLEMASOLEV SIDEKANALISATSIOON
⊙	OLEMASOLEV MP MAAKAABEL
⊙	OLEMASOLEV KESKPINGE MAAKAABEL
⊙	OLEMASOLEV KESKPINGE ÕHULIIN
⊙	OLEMASOLEV SOOJATRASS
⊙	OLEMASOLEV DRENAAZ
⊙	OL. OLEV ÕHULIINI MAAKASUTUS (ELV)
⊙	SÕLMITAV MAAKASUTUS
⊙	LIKVIDEERITAV PUU

CORLE		ÕÜ Corle	Töö nr.	ELV_LISATÖÖD		Leht	Lehti
Uustalu 2, Kose 75101		www.corle.ee	Projekt	Kose alevik passiivse elektroonilise side juurdepääsuvõrgu rajamine		2	27
corle@corle.ee		Asukoht	Harju maakond, Kose vald	Mõõtkava		1: 500	
Teostas	Anti Salura/allkirjastatud digitaalselt/	Kontrollis	Kaupo Kallak/allkirjastatud digitaalselt/	09.06.2025			
Tellij	Corle OÜ	Joonis	Eelprojekt				
				Asendiplaan			

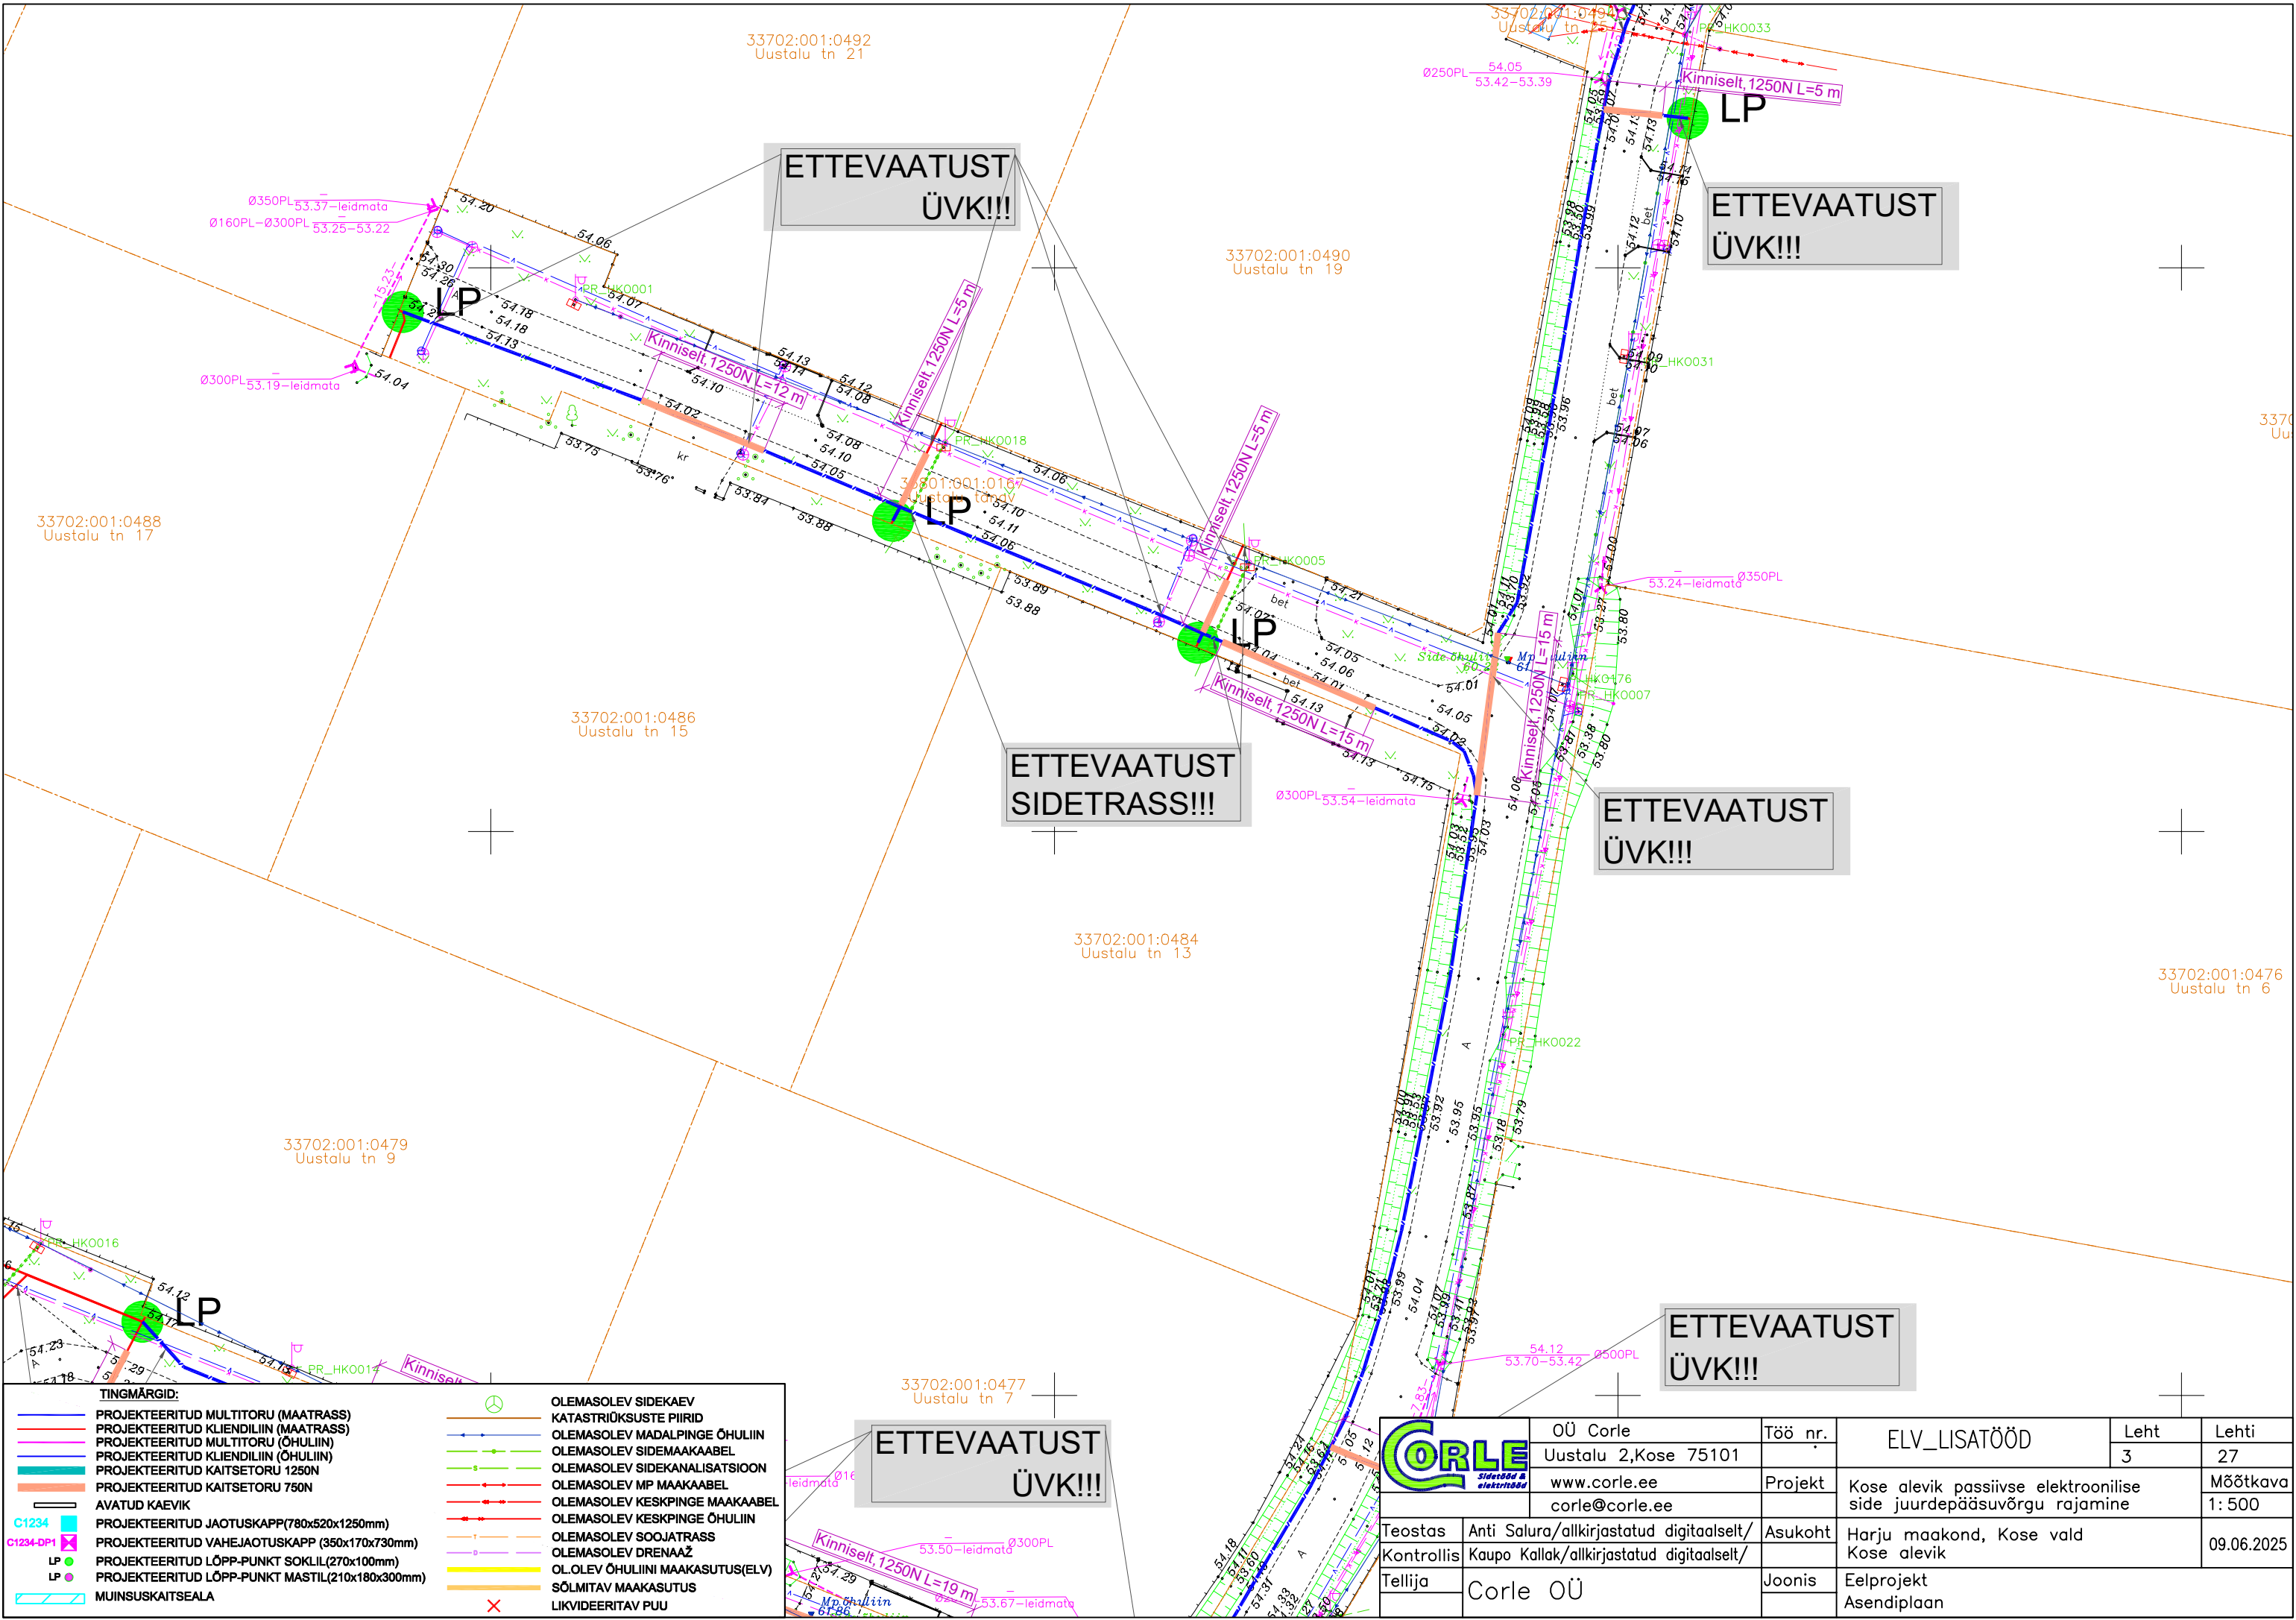


TINGMÄRGID:	
	PROJEKTEERITUD MULTITORU (MAATRASS)
	PROJEKTEERITUD KLIENDILIIN (MAATRASS)
	PROJEKTEERITUD MULTITORU (ÕHULIIN)
	PROJEKTEERITUD KLIENDILIIN (ÕHULIIN)
	PROJEKTEERITUD KAITSETORU 1250N
	PROJEKTEERITUD KAITSETORU 750N
	AVATUD KAEVIK
	PROJEKTEERITUD JAOTUSKAPP (780x520x1250mm)
	PROJEKTEERITUD VAHEJAOTUSKAPP (350x170x730mm)
	PROJEKTEERITUD LÕPP-PUNKT SOKLIL (270x100mm)
	PROJEKTEERITUD LÕPP-PUNKT MASTIL (210x180x300mm)
	MUINSUSKAITSEALA
	OLEMASOLEV SIDEKAEV
	KATASTRÜKSUSTE PIIRID
	OLEMASOLEV MADALPINGE ÕHULIIN
	OLEMASOLEV SIDEMAAKAABEL
	OLEMASOLEV SIDEKANALISATSIOON
	OLEMASOLEV MP MAAKAABEL
	OLEMASOLEV KESKPINGE MAAKAABEL
	OLEMASOLEV KESKPINGE ÕHULIIN
	OLEMASOLEV SOOJATRASS
	OLEMASOLEV DRENAAZ
	OL.OLEV ÕHULIINI MAAKASUTUS(ELV)
	SÕLMITAV MAAKASUTUS
	LIKVIDEERTAV PUU


		ÜÜ Corle	Töö nr.	ELV_LISATÖÖD	Leht	Lehti
		Uustalu 2,Kose 75101			3	27
		www.corle.ee	Projekt	Kose alevik passiivse elektroonilise side juurdepääsuvõrgu rajamine	Mõõtkava	
		corle@corle.ee			1: 500	
Teostas	Anti Salura/allkirjastatud digitaalselt/	Asukoht	Harju maakond, Kose vald			09.06.2025
Kontrollis	Kaupo Kallak/allkirjastatud digitaalselt/		Kose alevik			
Tellija	Corle ÜÜ	Joonis	Eelprojekt			
			Asendiplaan			




TINGMÄRGID:	
	PROJEKTEERITUD MULTITORU (MAATRASS)
	PROJEKTEERITUD KLIENDILIIN (MAATRASS)
	PROJEKTEERITUD MULTITORU (ÕHULIIN)
	PROJEKTEERITUD KLIENDILIIN (ÕHULIIN)
	PROJEKTEERITUD KAITSETORU 1250N
	PROJEKTEERITUD KAITSETORU 750N
	AVATUD KAEVIK
	PROJEKTEERITUD JAOTUSKAPP(780x520x1250mm)
	PROJEKTEERITUD VAHEJAOTUSKAPP (350x170x730mm)
	PROJEKTEERITUD LÕPP-PUNKT SOKLIL(270x100mm)
	PROJEKTEERITUD LÕPP-PUNKT MASTIL(210x180x300mm)
	MUINSUSKAITSEALA
	OLEMASOLEV SIDEKAEV
	KATASTRÜKSUSTE PIIRID
	OLEMASOLEV MADALPINGE ÕHULIIN
	OLEMASOLEV SIDEMAAKAABEL
	OLEMASOLEV SIDEKANALISATSIOON
	OLEMASOLEV MP MAAKAABEL
	OLEMASOLEV KESKPINGE MAAKAABEL
	OLEMASOLEV KESKPINGE ÕHULIIN
	OLEMASOLEV SOOJATRASS
	OLEMASOLEV DRENAAZ
	OL.OLEV ÕHULIINI MAAKASUTUS(ELV)
	SÕLMITAV MAAKASUTUS
	LIKVIDEERITAV PUU




 Sisetööd & elektroonika		OÜ Corle		Töö nr.	ELV_LISATÖÖD		Leht	Lehti
		Uustalu 2,Kose 75101					4	27
		www.corle.ee		Projekt	Kose alevik passiivse elektroonilise side juurdepääsuvõrgu rajamine			
		corle@corle.ee						
Teostas	Anti Salura/allkirjastatud digitaalselt/	Asukoht	Harju maakond, Kose vald Kose alevik					09.06.2025
Kontrollis	Kaupo Kallak/allkirjastatud digitaalselt/							
Tellijä	Corle OÜ	Joonis	Eelprojekt Asendiplaan					

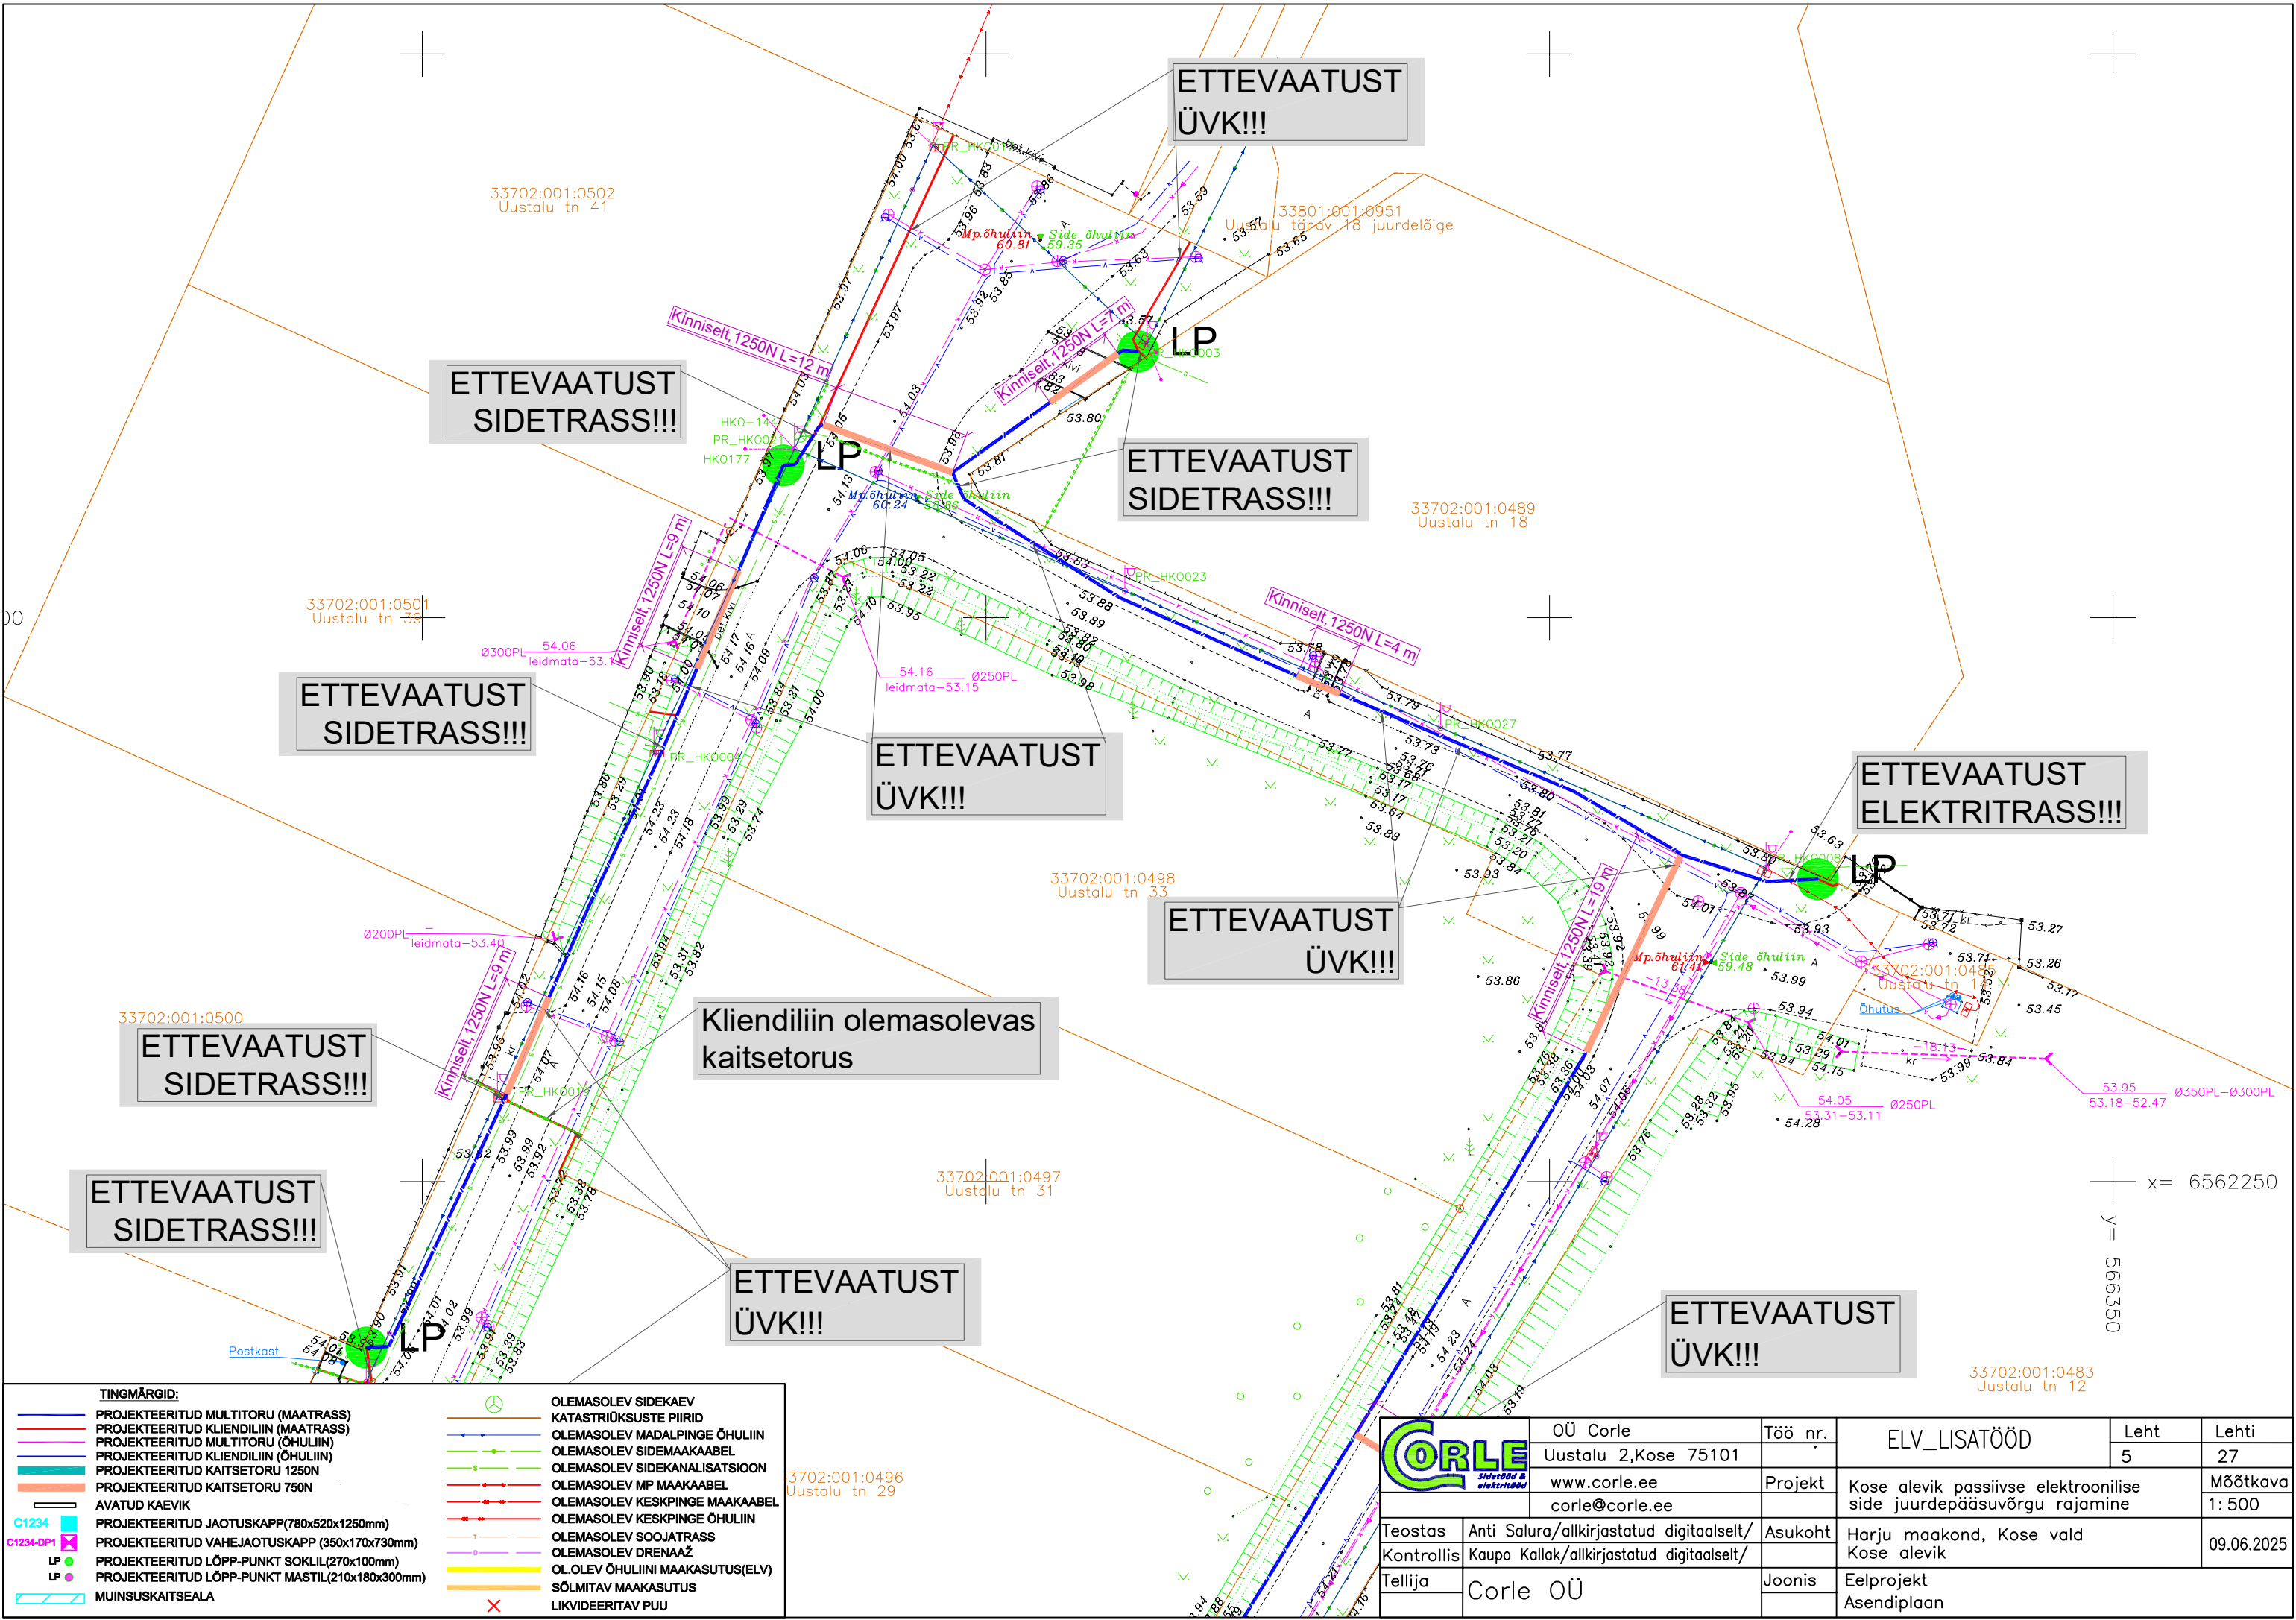


TINGMÄRGID:	
	PROJEKTEERITUD MULTITORU (MAATRASS)
	PROJEKTEERITUD KLIENDILIIN (MAATRASS)
	PROJEKTEERITUD MULTITORU (ÕHULIIN)
	PROJEKTEERITUD KLIENDILIIN (ÕHULIIN)
	PROJEKTEERITUD KAITSETORU 1250N
	PROJEKTEERITUD KAITSETORU 750N
	AVATUD KAEVIK
	PROJEKTEERITUD JAOTUSKAPP(780x520x1250mm)
	PROJEKTEERITUD VAHEJAOTUSKAPP (350x170x730mm)
	PROJEKTEERITUD LÕPP-PUNKT SOKLIL(270x100mm)
	PROJEKTEERITUD LÕPP-PUNKT MASTIL(210x180x300mm)
	MUINSUSKAITSEALA
	OLEMASOLEV SIDEKAEV
	KATASTRÜKSUSTE PIIRID
	OLEMASOLEV MADALPINGE ÕHULIIN
	OLEMASOLEV SIDEMAAKAABEL
	OLEMASOLEV SIDEKANALISATSIOON
	OLEMASOLEV MP MAAKAABEL
	OLEMASOLEV KESKPINGE MAAKAABEL
	OLEMASOLEV KESKPINGE ÕHULIIN
	OLEMASOLEV SOOJATRASS
	OLEMASOLEV DRENAAZ
	OLEMASOLEV MAAKASUTUS(ELV)
	SÕLMITAV MAAKASUTUS
	LIKVIDEERTAV PUU


		OÜ Corle		Töö nr.		ELV_LISATÖÖD		Leht		Lehti		
		Uustalu 2,Kose 75101						5		27		
		www.corle.ee		Projekt		Kose alevik passiivse elektroonilise side juurdepääsuvõrgu rajamine					Mõõtkava	
		corle@corle.ee									1: 500	
Teostas	Anti Salura/allkirjastatud digitaalselt/			Asukoht	Harju maakond, Kose vald Kose alevik					09.06.2025		
Kontrollis	Kaupo Kallak/allkirjastatud digitaalselt/											
Tellija	Corle OÜ			Joonis	Eelprojekt Asendiplaan							

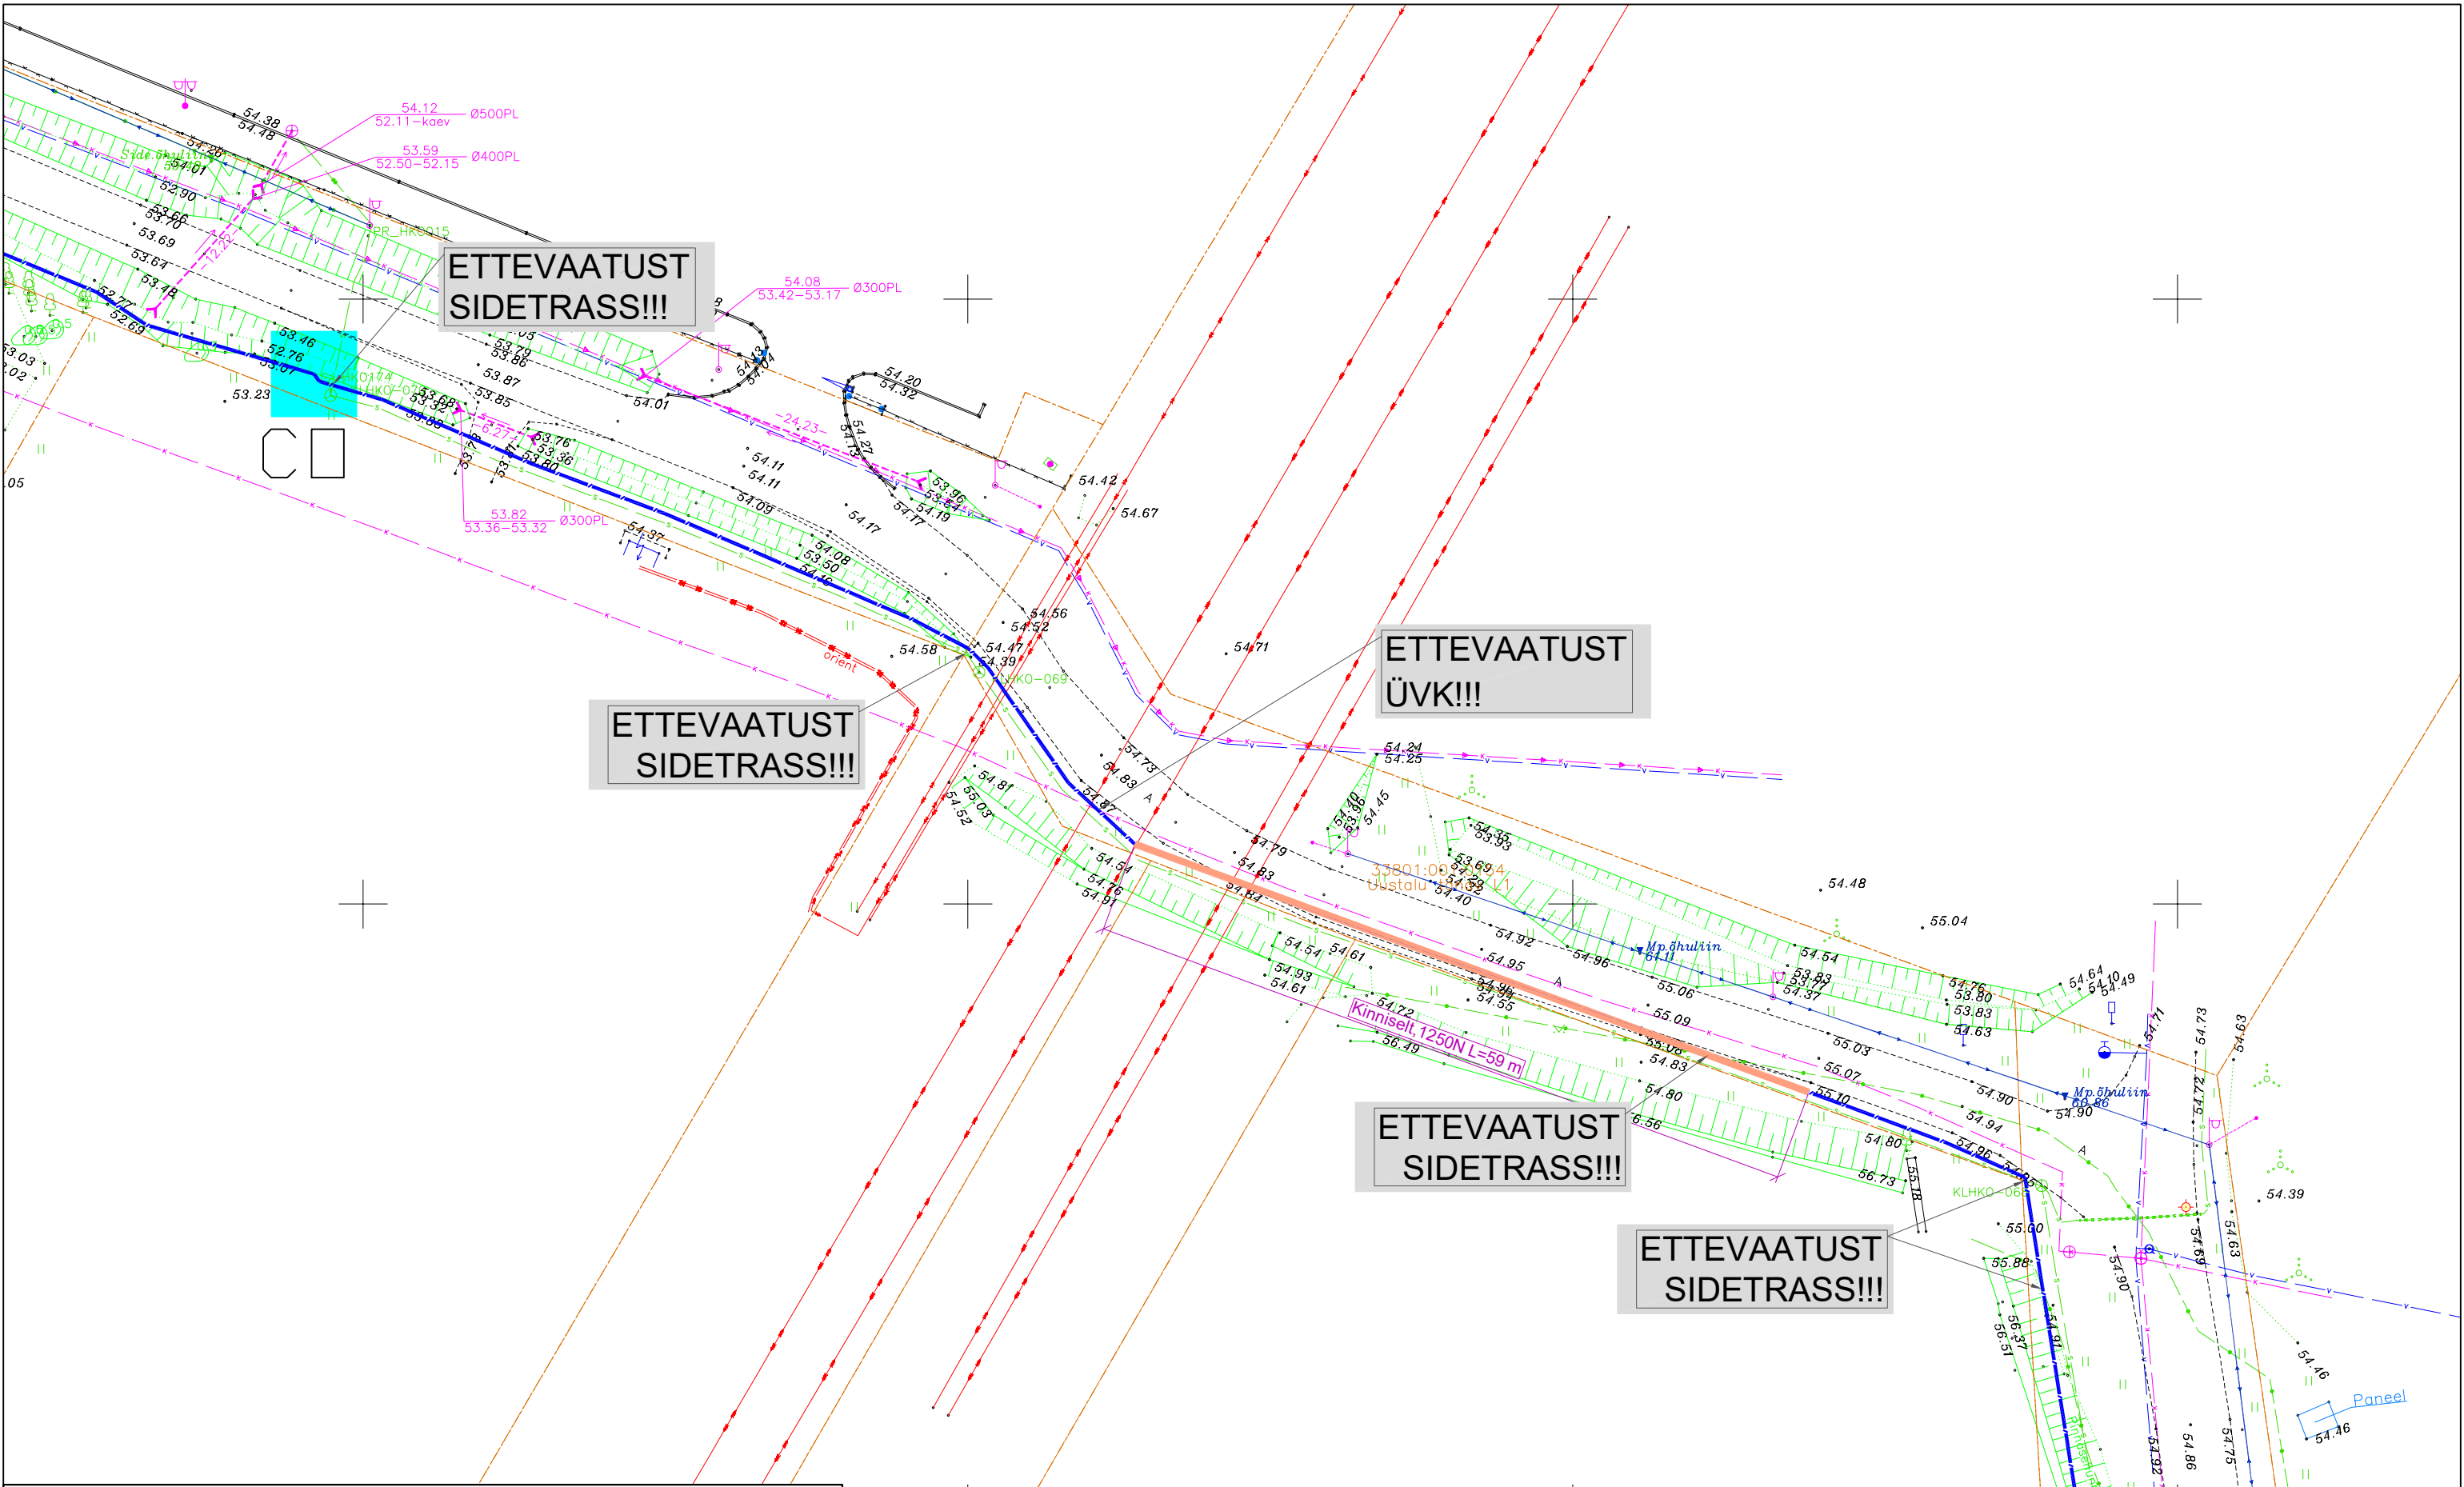

TINGMÄRGID:	
	PROJEKTEERITUD MULTITORU (MAATRASS)
	PROJEKTEERITUD KLIENDILIIN (MAATRASS)
	PROJEKTEERITUD MULTITORU (ÕHULIIN)
	PROJEKTEERITUD KLIENDILIIN (ÕHULIIN)
	PROJEKTEERITUD KAITSETORU 1250N
	PROJEKTEERITUD KAITSETORU 750N
	AVATUD KAEVIK
	PROJEKTEERITUD JAOTUSKAPP(780x520x1250mm)
	PROJEKTEERITUD VAHEJAOTUSKAPP (350x170x730mm)
	PROJEKTEERITUD LÕPP-PUNKT SOKLIL(270x100mm)
	PROJEKTEERITUD LÕPP-PUNKT MASTIL(210x180x300mm)
	MUINSUSKAITSEALA
	OLEMASOLEV SIDEKAEV
	KATASTRÜKSUSTE PIIRID
	OLEMASOLEV MADALPINGE ÕHULIIN
	OLEMASOLEV SIDEMAAKAABEL
	OLEMASOLEV SIDEKANALISATSIOON
	OLEMASOLEV MP MAAKAABEL
	OLEMASOLEV KESKPINGE MAAKAABEL
	OLEMASOLEV KESKPINGE ÕHULIIN
	OLEMASOLEV SOOJATRASS
	OLEMASOLEV DRENAAZ
	OL.OLEV ÕHULIINI MAAKASUTUS(ELV)
	SÕLMITAV MAAKASUTUS
	LIKVIDEERITAV PUU


x= 6561850
y= 566300

		OÜ Corle	Töö nr.	ELV_LISATÖÖD	Leht	Lehti
		Uustalu 2,Kose 75101			6	27
		www.corle.ee	Projekt	Kose alevik passiivse elektroonilise side juurdepääsuvõrgu rajamine		Mõõtkava
		corle@corle.ee				1: 500
Teostas	Anti Salura/allkirjastatud digitaalselt/	Asukoht	Harju maakond, Kose vald Kose alevik			09.06.2025
Kontrollis	Kaupo Kallak/allkirjastatud digitaalselt/					
Tellija	Corle OÜ	Joonis	Eelprojekt Asendiplaan			

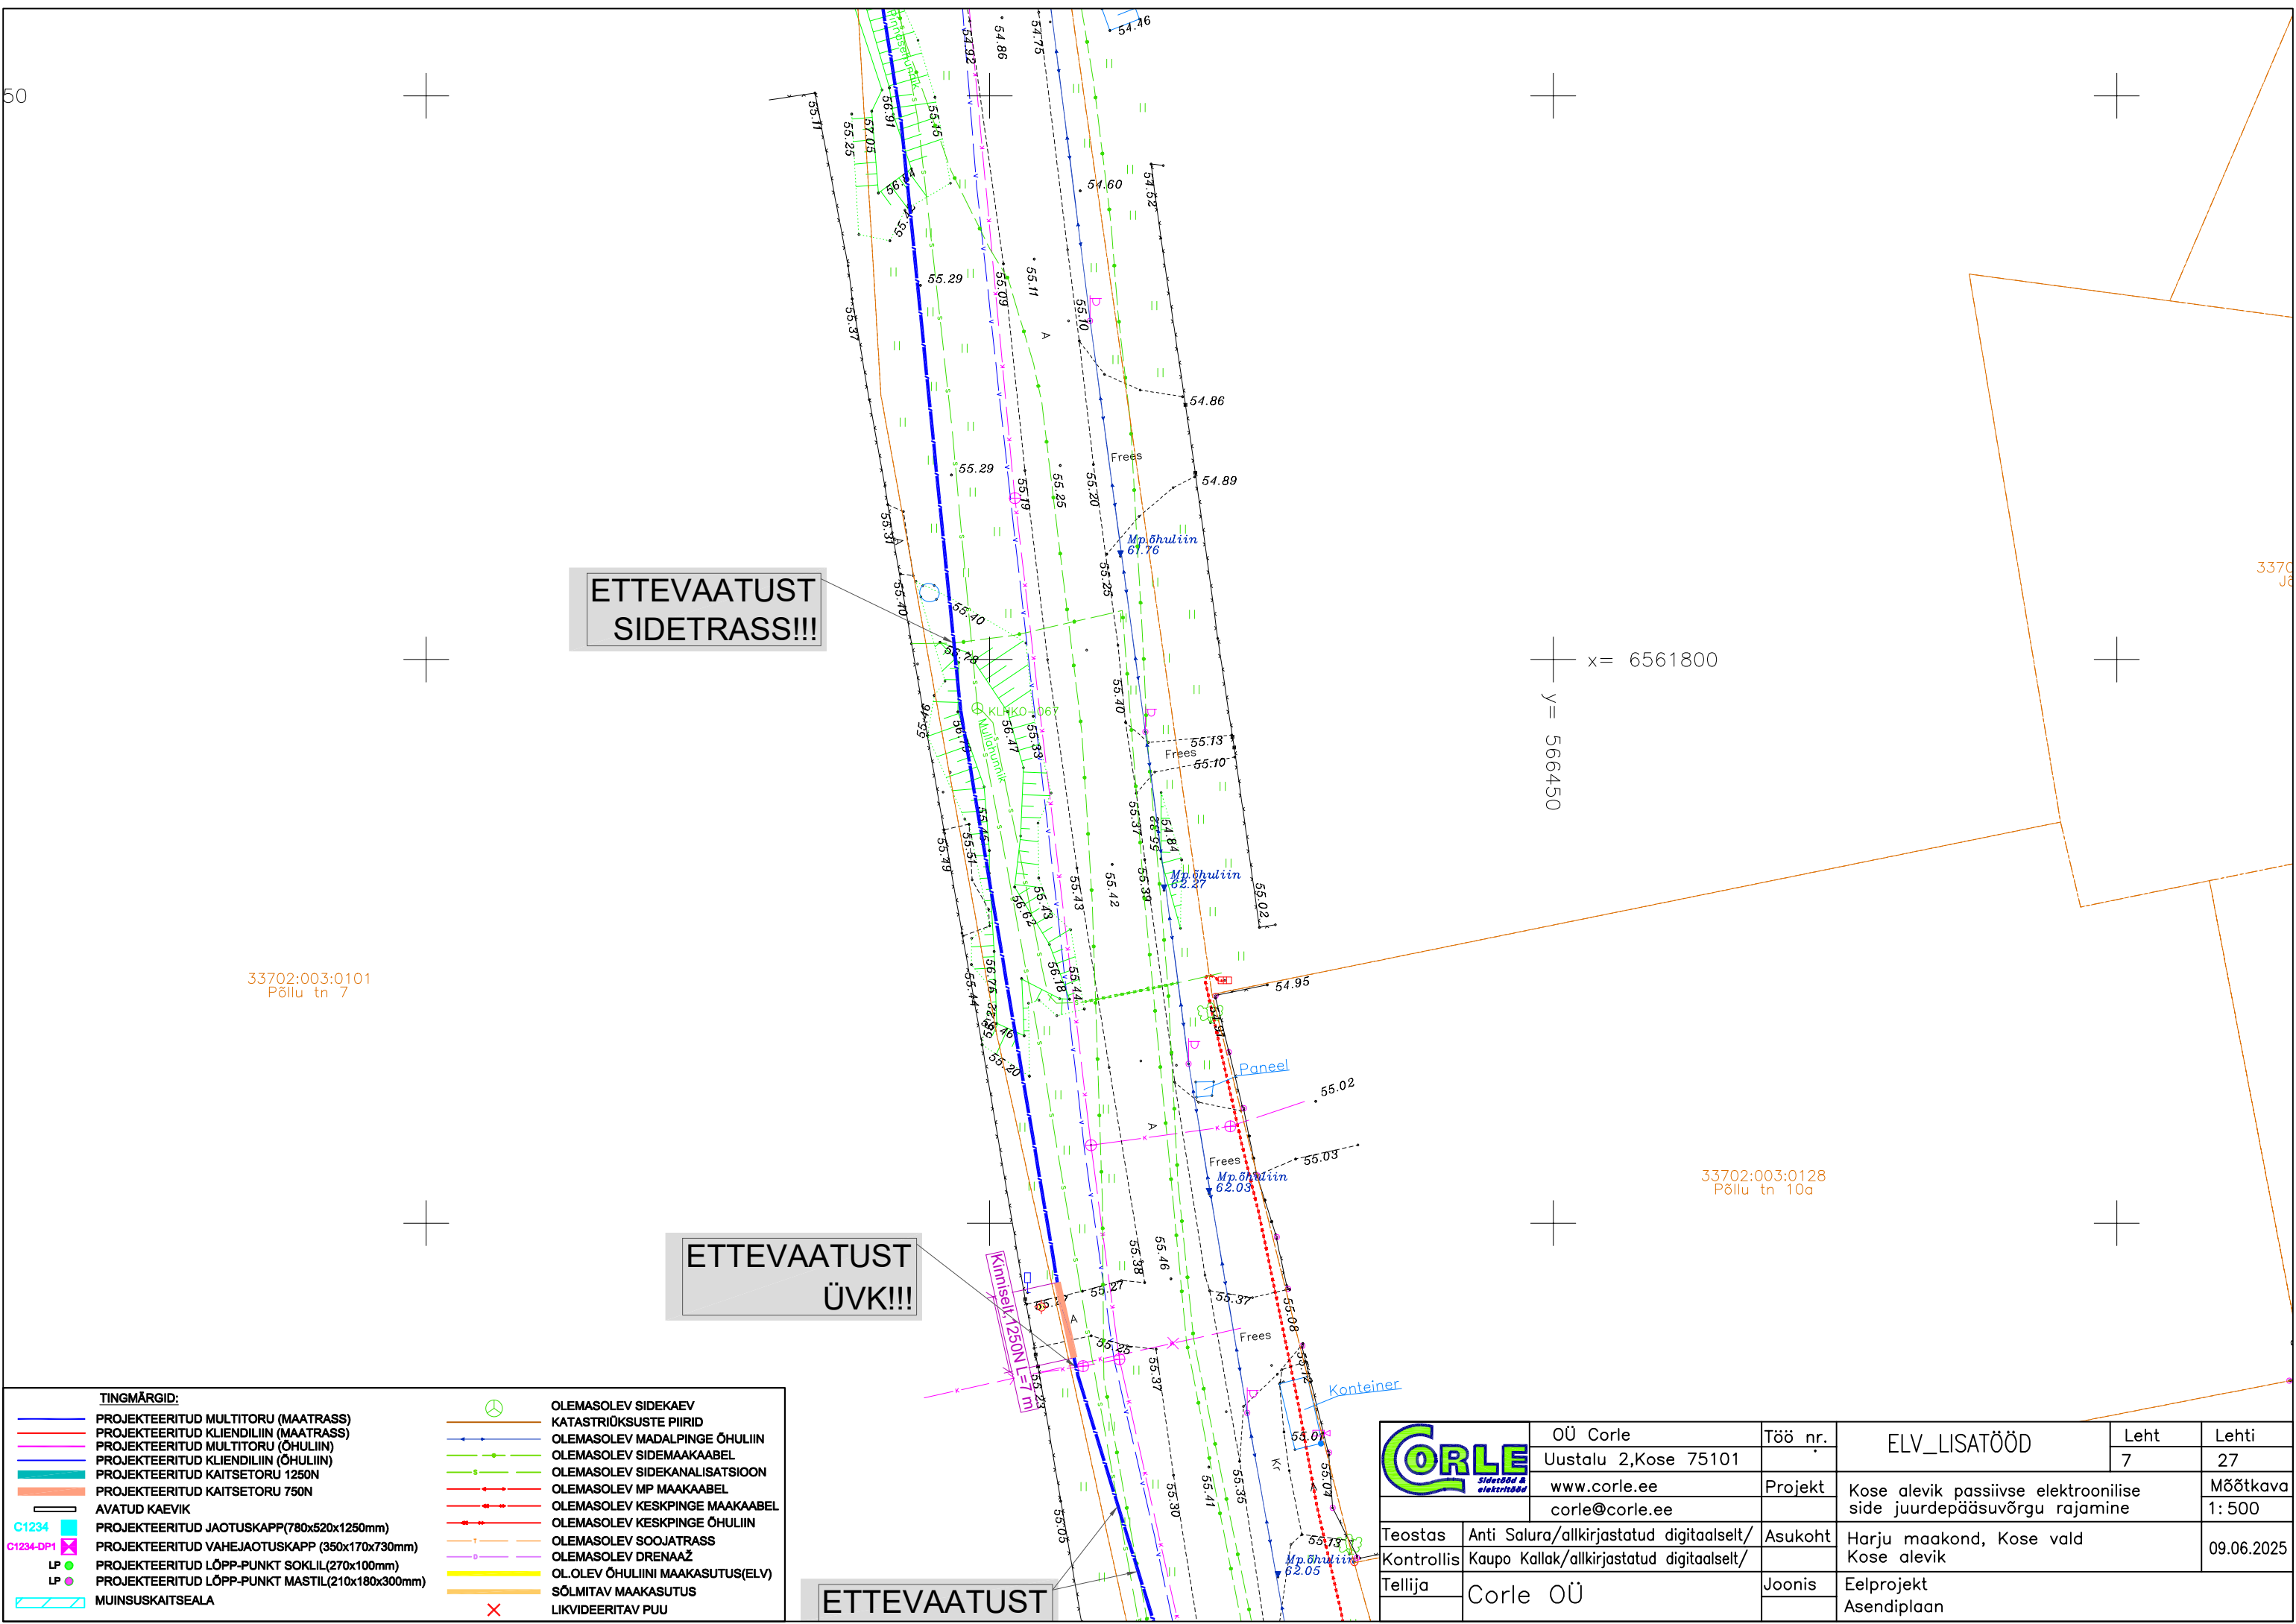

TINGMÄRGID:	
	PROJEKTEERITUD MULTITORU (MAATRASS)
	PROJEKTEERITUD KLIENDILIIN (MAATRASS)
	PROJEKTEERITUD MULTITORU (ÕHULIIN)
	PROJEKTEERITUD KLIENDILIIN (ÕHULIIN)
	PROJEKTEERITUD KAITSETORU 1250N
	AVATUD KAEVIK
	PROJEKTEERITUD JAOTUSKAPP(780x520x1250mm)
	PROJEKTEERITUD VAHEJAOTUSKAPP (350x170x730mm)
	PROJEKTEERITUD LÕPP-PUNKT SOKLIL(270x100mm)
	PROJEKTEERITUD LÕPP-PUNKT MASTIL(210x180x300mm)
	MUINSUSKAITSEALA
	OLEMASOLEV SIDEKAEV
	KATASTRÜKSUSTE PIIRID
	OLEMASOLEV MADALPINGE ÕHULIIN
	OLEMASOLEV SIDEMAAKAABEL
	OLEMASOLEV SIDEKANALISATSIION
	OLEMASOLEV MP MAAKAABEL
	OLEMASOLEV KESKPINGE MAAKAABEL
	OLEMASOLEV KESKPINGE ÕHULIIN
	OLEMASOLEV SOOJATRASS
	OLEMASOLEV DRENAAZ
	OL.OLEV ÕHULIINI MAAKASUTUS(ELV)
	SÕLMITAV MAAKASUTUS
	LIKVIDEERITAV PUU

		OÜ Corle	Töö nr.	ELV_LISATÖÖD		Leht	Lehti
		Uustalu 2,Kose 75101				7	27
		www.corle.ee	Projekt	Kose alevik passiivse elektroonilise side juurdepääsuvõrgu rajamine		Mõõtkava 1: 500	
		corle@corle.ee					
Teostas	Anti Salura/allkirjastatud digitaalselt/		Asukoht	Harju maakond, Kose vald		09.06.2025	
Kontrollis	Kaupo Kallak/allkirjastatud digitaalselt/			Kose alevik			
Tellija	Corle OÜ		Joonis	Eelprojekt			
				Asendiplaan			

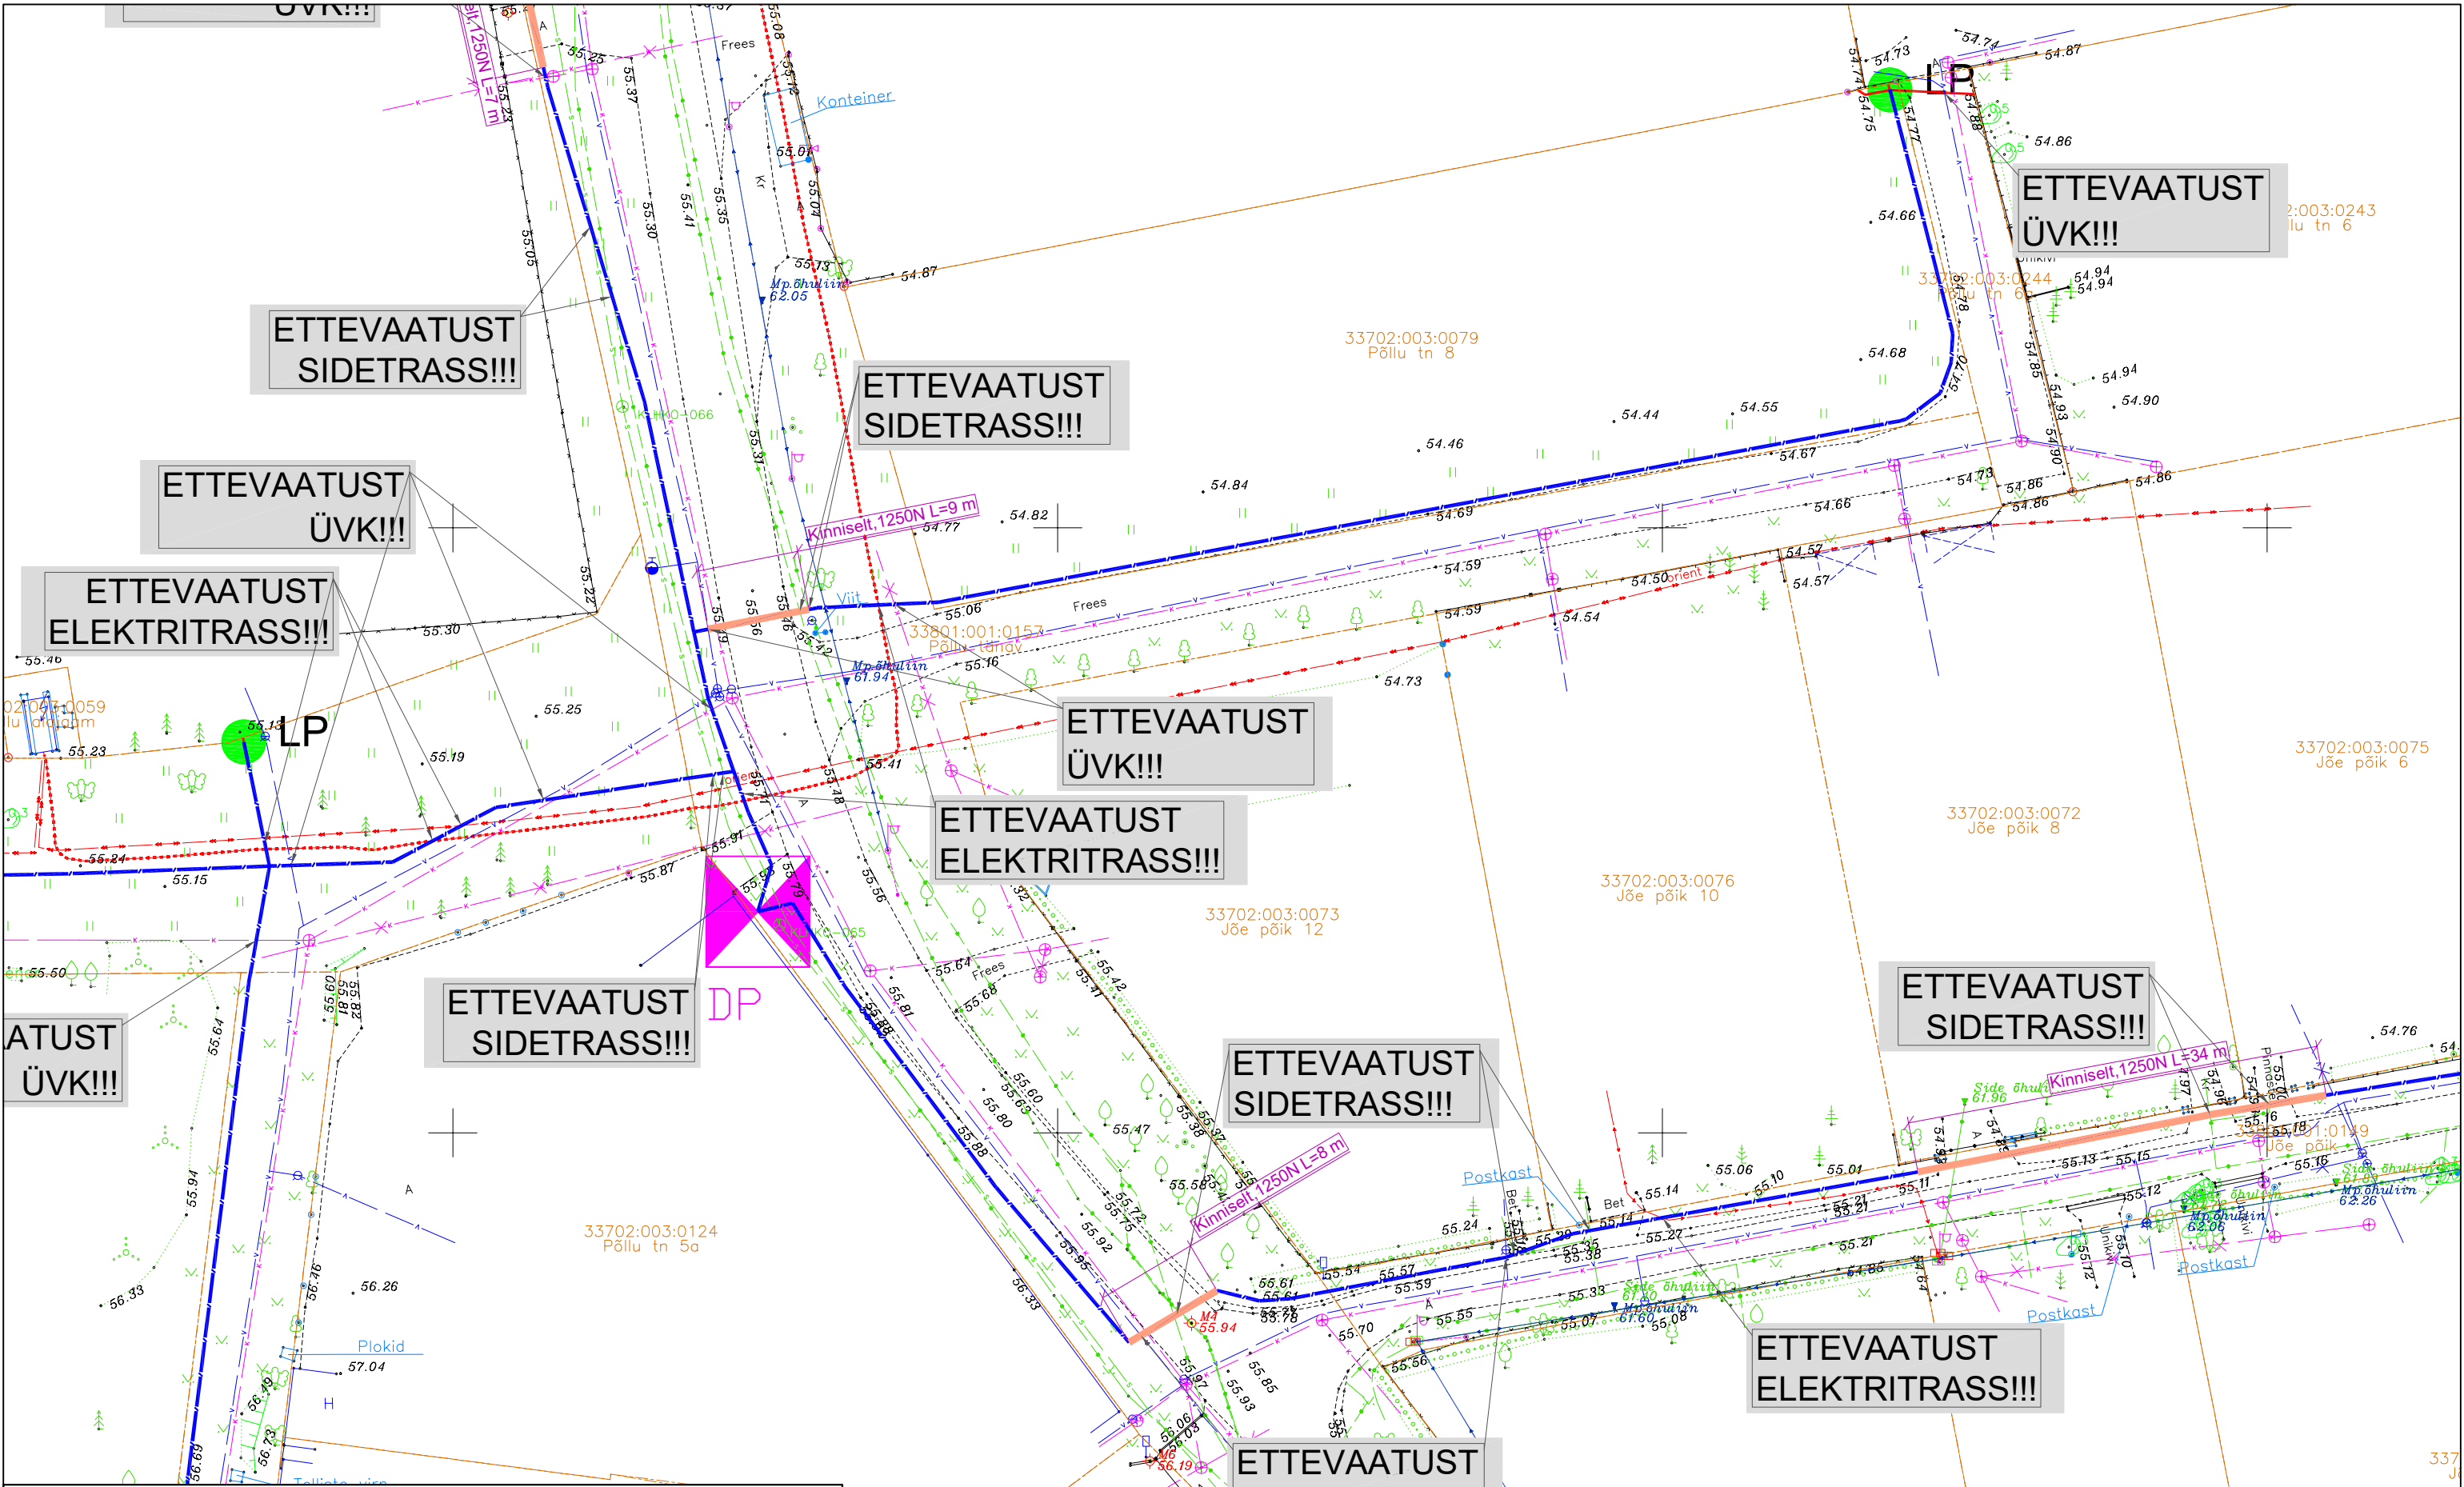


TINGMÄRGID:	
	PROJEKTEERITUD MULTITORU (MAATRASS)
	PROJEKTEERITUD KLIENDILIIN (MAATRASS)
	PROJEKTEERITUD MULTITORU (OHULIIN)
	PROJEKTEERITUD KLIENDILIIN (OHULIIN)
	PROJEKTEERITUD KAITSETORU 1250N
	AVATUD KAEVIK
	PROJEKTEERITUD JAOTUSKAPP (780x520x1250mm)
	PROJEKTEERITUD VAHEJAOTUSKAPP (350x170x730mm)
	PROJEKTEERITUD LÕPP-PUNKT SOKLIL (270x100mm)
	PROJEKTEERITUD LÕPP-PUNKT MASTIL (210x180x300mm)
	MUINSUSKAITSEALA
	OLEMASOLEV SIDEKAEV
	KATASTRÜKSUSTE PIIRID
	OLEMASOLEV MADALPINGE OHULIIN
	OLEMASOLEV SIDEMAAKAABEL
	OLEMASOLEV SIDEKANALISATSIOON
	OLEMASOLEV MP MAAKAABEL
	OLEMASOLEV KESKPINGE MAAKAABEL
	OLEMASOLEV KESKPINGE OHULIIN
	OLEMASOLEV SOOJATRASS
	OLEMASOLEV DRENAAZ
	OL.OLEV OHULIINI MAAKASUTUS(ELV)
	SÕLMITAV MAAKASUTUS
	LIKVIDEERITAV PUU



OÜ Corle		Töö nr.	ELV_LISATÖÖD	Leht	Lehti
Uustalu 2, Kose 75101				8	27
www.corle.ee		Projekt	Kose alevik passiivse elektroonilise side juurdepääsuvõrgu rajamine		Mõõtkava 1: 500
corle@corle.ee					
Teostas	Anti Salura/allkirjastatud digitaalselt/	Asukoht	Harju maakond, Kose vald Kose alevik		
Kontrollis	Kaupo Kallak/allkirjastatud digitaalselt/				
Tellija	Corle OÜ	Joonis	Eelprojekt Asendiplaan		
			09.06.2025		

6050 "KOSE 110/35/10
dri rekonstrueerimine"


ast ning toru
ots tähistada
arkerpalliga

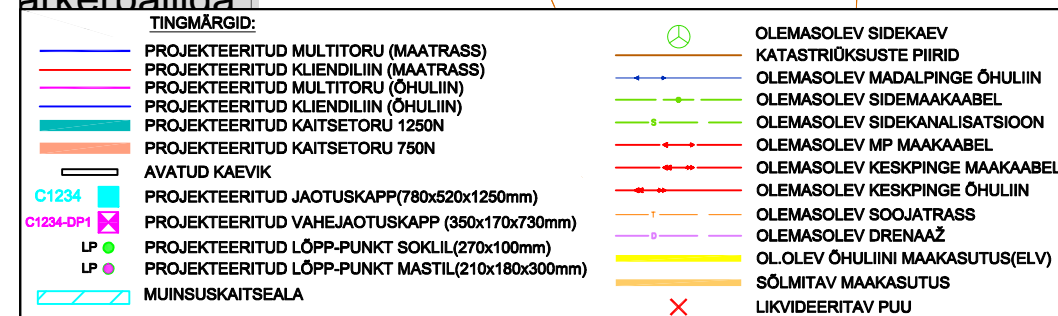


ETTEVAATUST
ÜVK!!!


ETTEVAATUST
ELEKTRITRASS!!!

ETTEVAATUST
ÜVK!!!

	OÜ Corle		Töö nr.	ELV_LISATÖÖD	Leht	Lehti
	Uustalu 2, Kose 75101				10	27
	www.corle.ee		Projekt	Kose alevik passiivse elektroonilise side juurdepääsuvõrgu rajamine	Möötkava	
	corle@corle.ee				1: 500	
Teostas	Anti Salura/allkirjastatud digitaalselt/		Asukoht	Harju maakond, Kose vald Kose alevik	09.06.2025	
Kontrollis	Kaupo Kallak/allkirjastatud digitaalselt/					
Tellija	Corle OÜ		Joonis	Eelprojekt Asendiplaan		

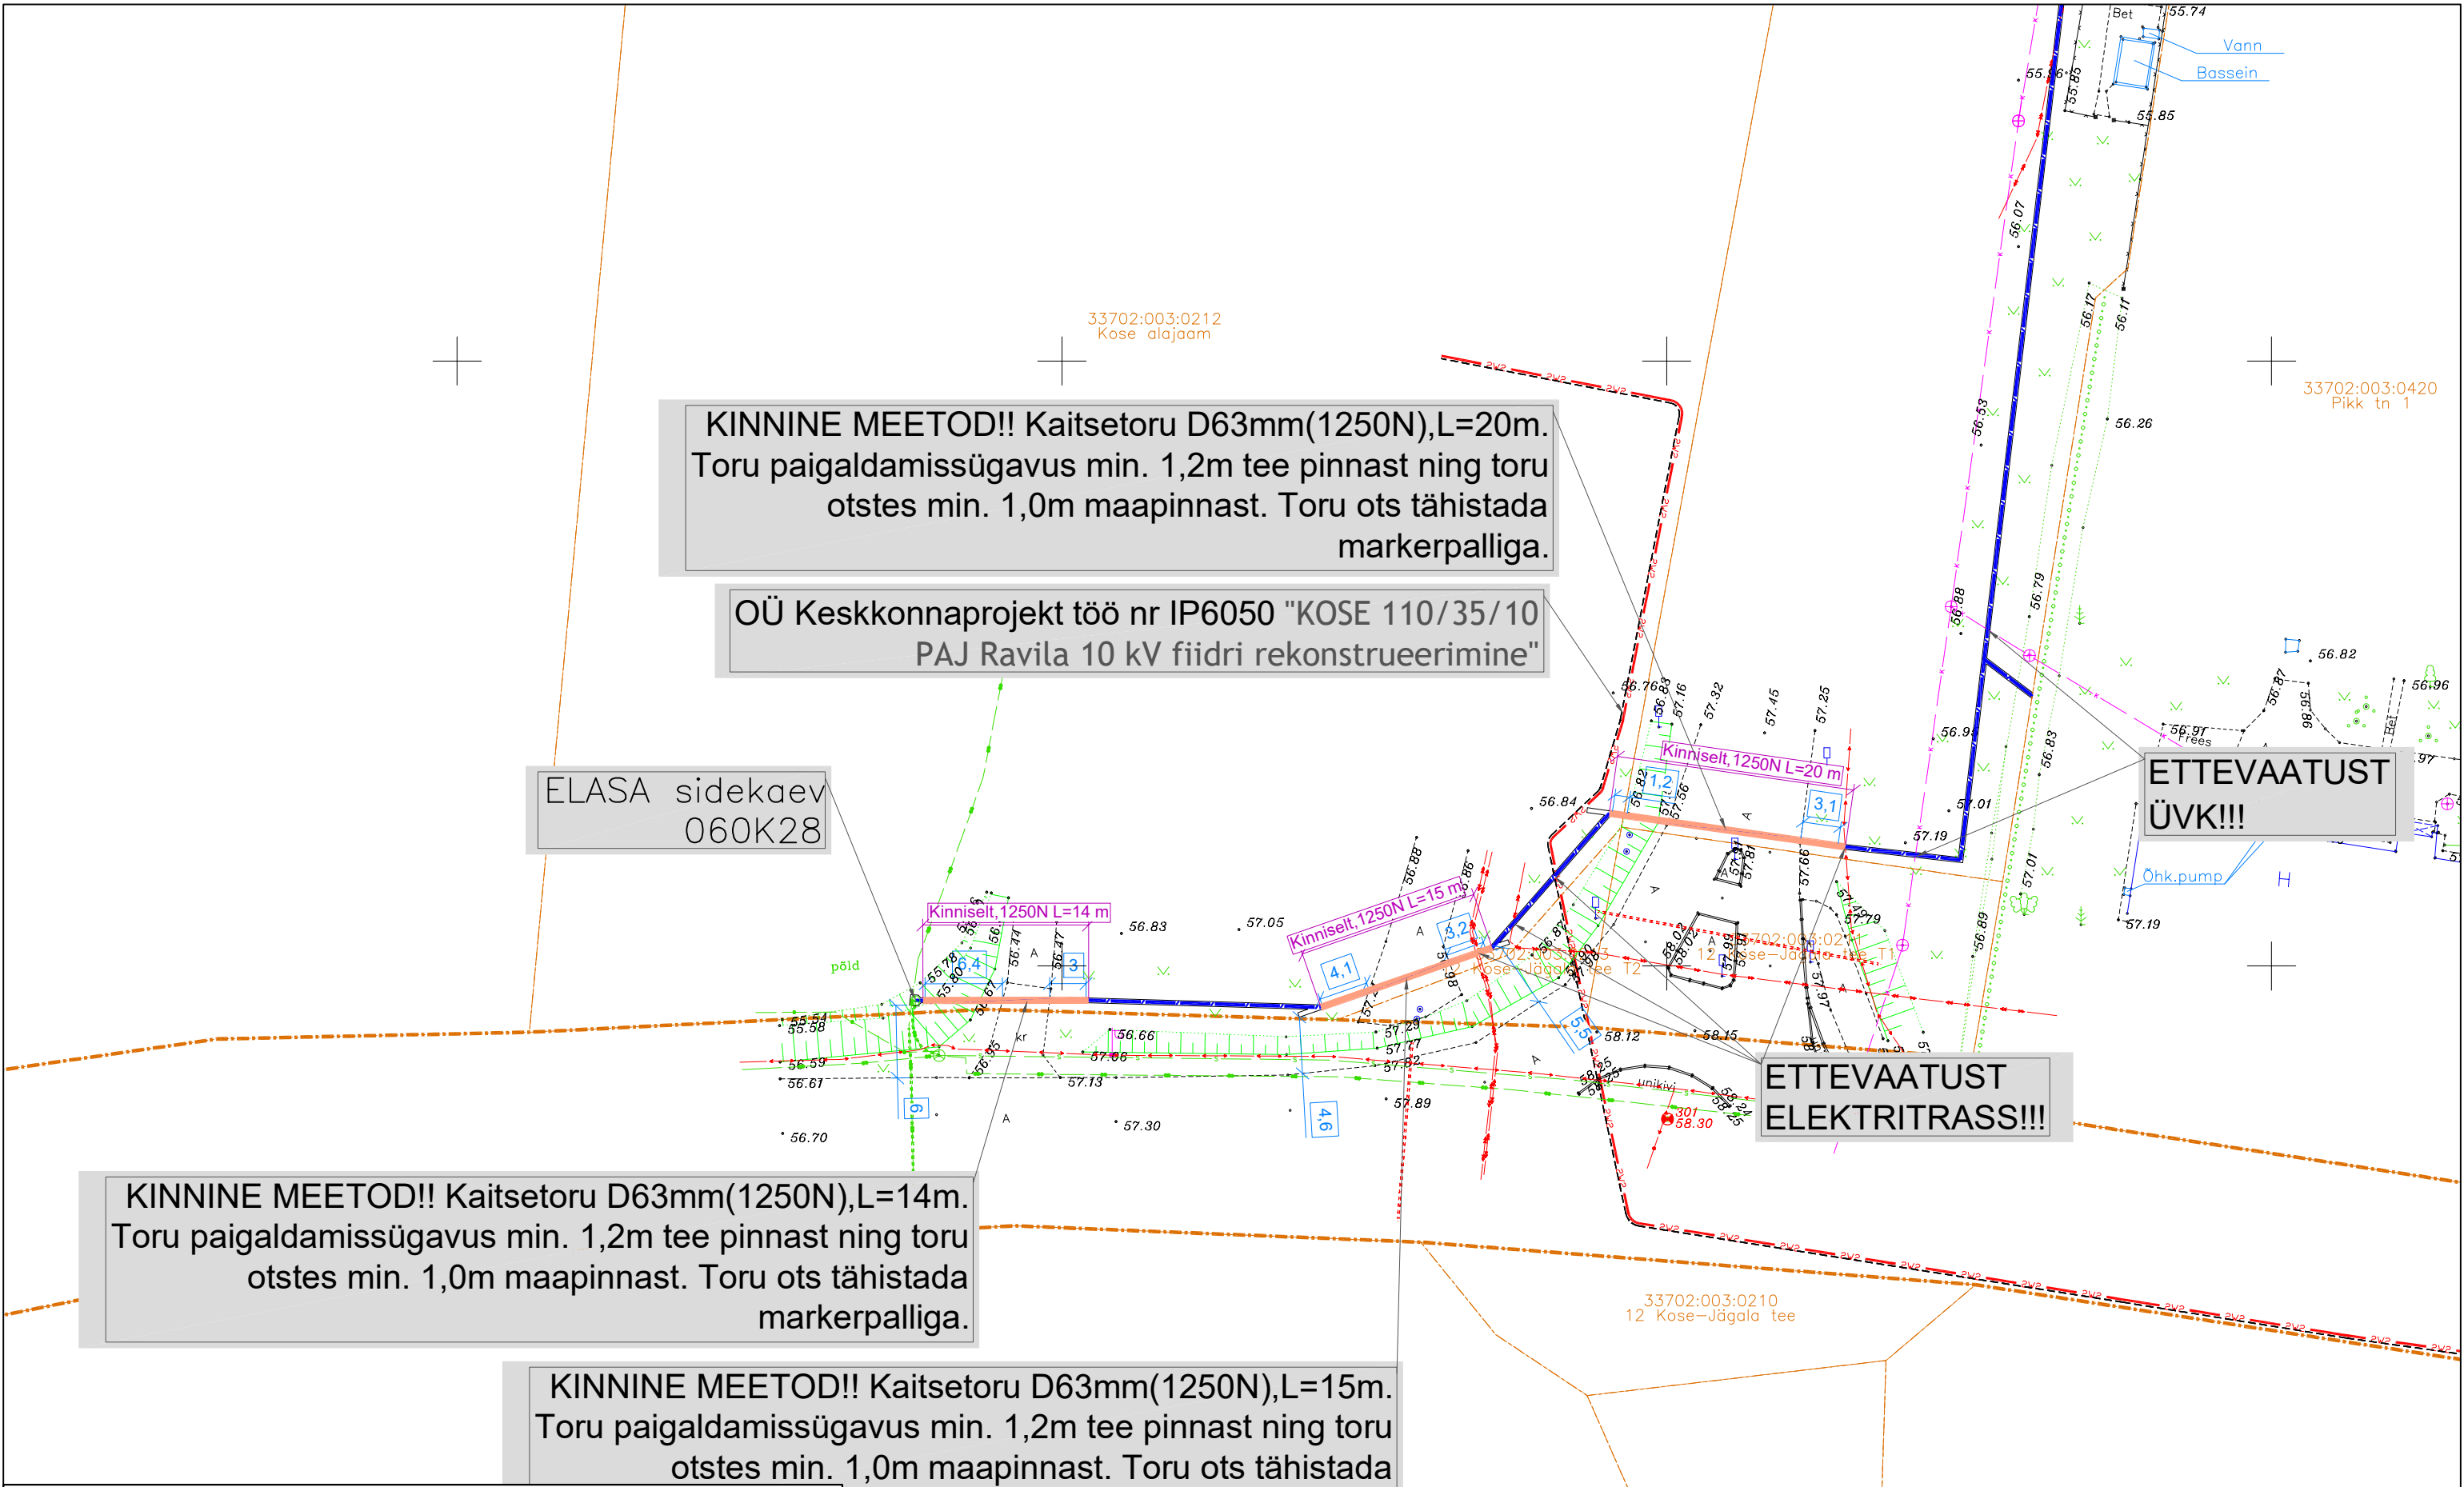

TINGMÄRGID:	
PROJEKTEERITUD MULTITORU (MAATRASS)	OLEMASOLEV SIDEKAEV
PROJEKTEERITUD KLIENDILIIN (MAATRASS)	KATASTRÜKSUSTE PIIRID
PROJEKTEERITUD MULTITORU (OHULIIN)	OLEMASOLEV MADALPINGE OHULIIN
PROJEKTEERITUD KLIENDILIIN (OHULIIN)	OLEMASOLEV SIDEMAAKAABEL
PROJEKTEERITUD KAITSETORU 1250N	OLEMASOLEV SIDEKANALISATSIOON
PROJEKTEERITUD KAITSETORU 750N	OLEMASOLEV MP MAAKAABEL
AVATUD KAEVIK	OLEMASOLEV KESKPINGE MAAKAABEL
C1234	PROJEKTEERITUD JAOTUSKAPP(780x520x1250mm)
C1234-DP1	PROJEKTEERITUD VAHEJAOTUSKAPP (350x170x730mm)
LP	PROJEKTEERITUD LÕPP-PUNKT SOKLIL(270x100mm)
LP	PROJEKTEERITUD LÕPP-PUNKT MASTIL(210x180x300mm)
MUINSUSKAITSEALA	OLEMASOLEV KESKPINGE OHULIIN
	OLEMASOLEV SOOJATRASS
	OLEMASOLEV DRENAAZ
	OL.OLEV OHULIINI MAAKASUTUS(ELV)
	SÕLMITAV MAAKASUTUS
	LIKVIDEERITAV PUU

		OÜ Corle	Töö nr.	ELV_LISATÖÖD	Leht	Lehti
		Uustalu 2,Kose 75101			11	27
		www.corle.ee	Projekt	Kose alevik passiivse elektroonilise side juurdepääsuvõrgu rajamine		Mõõtkava 1: 500
		corle@corle.ee				
Teostas	Anti Salura/allkirjastatud digitaalselt/		Asukoht	Harju maakond, Kose vald		09.06.2025
Kontrollis	Kaupo Kallak/allkirjastatud digitaalselt/			Kose alevik		
Tellija	Corle OÜ		Joonis	Eelprojekt		
				Asendiplaan		

ETTEVAATUST
SIDETRASS!!!

ETTEVAATUST
ÜVK!!!

ETTEVAATUST
SIDETRASS!!!

Lahtine kaevik. Sügavus min. 1m
maapinnast. Haljasala taastamine 4m²

ETTEVAATUST
SIDETRASS!!!

Km 3,55

ETTEVAATUST
ÜVK!!!

ETTEVAATUST
SIDETRASS!!!


KINNINE MEETOD!! Kaitsetoru D63mm(1250N),L=20m.
Toru paigaldamissügavus min. 1,2m tee pinnast ning toru
otstes min. 1,0m maapinnast. Toru ots tähistada
markerpalliga.


KINNINE MEETOD!! Kaitsetoru D63mm(1250N),L=92m.
Toru paigaldamissügavus min. 1,0m jõe põhjast ning toru
otstes min. 1,0m maapinnast. Toru ots tähistada
markerpalliga.

KINNINE MEETOD!! Ristumine km 3,67. Kaitsetoru
D63mm(1250N),L=19m. Toru paigaldamissügavus min.
1,5m tee pinnast ning toru otstes min. 1,0m maapinnast.
Toru ots tähistada markerpalliga.

ETTEVAATUST
ELEKTRITRASS!!!

TINGMÄRGID:	
	PROJEKTEERITUD MULTITORU (MAATRASS)
	PROJEKTEERITUD KLIENDILIIN (MAATRASS)
	PROJEKTEERITUD MULTITORU (OHULIIN)
	PROJEKTEERITUD KLIENDILIIN (OHULIIN)
	PROJEKTEERITUD KAITSETORU 1250N
	PROJEKTEERITUD KAITSETORU 750N
	AVATUD KAEVIK
	PROJEKTEERITUD JAOTUSKAPP(780x520x1250mm)
	PROJEKTEERITUD VAHEJAOTUSKAPP (350x170x730mm)
	PROJEKTEERITUD LÕPP-PUNKT SOKLIL(270x100mm)
	PROJEKTEERITUD LÕPP-PUNKT MASTIL(210x180x300mm)
	MUINSUSKAITSEALA
	OLEMASOLEV SIDEKAEV
	KATASTRÜKSUSTE PIIRID
	OLEMASOLEV MADALPINGE OHULIIN
	OLEMASOLEV SIDEMAAKAABEL
	OLEMASOLEV SIDEKANALISATSIOON
	OLEMASOLEV MP MAAKAABEL
	OLEMASOLEV KESKPINGE MAAKAABEL
	OLEMASOLEV KESKPINGE OHULIIN
	OLEMASOLEV SOOJATRASS
	OLEMASOLEV DRENAAZ
	OLEMASOLEV OHULIINI MAAKASUTUS(ELV)
	SÕLMITAV MAAKASUTUS
	LIKVIDEERITAV PUU

		OÜ Corle	Töö nr.	ELV_LISATÖÖD	Leht	Lehti
		Uustalu 2,Kose 75101			13	27
		www.corle.ee	Projekt	Kose alevik passiivse elektroonilise side juurdepääsuvõrgu rajamine		Mõõtkava 1: 500
		corle@corle.ee				
Teostas	Anti Salura/allkirjastatud digitaalselt/	Asukoht	Harju maakond, Kose vald Kose alevik			09.06.2025
Kontrollis	Kaupo Kallak/allkirjastatud digitaalselt/					
Tellija	Corle OÜ	Joonis	Eelprojekt Asendiplaan			

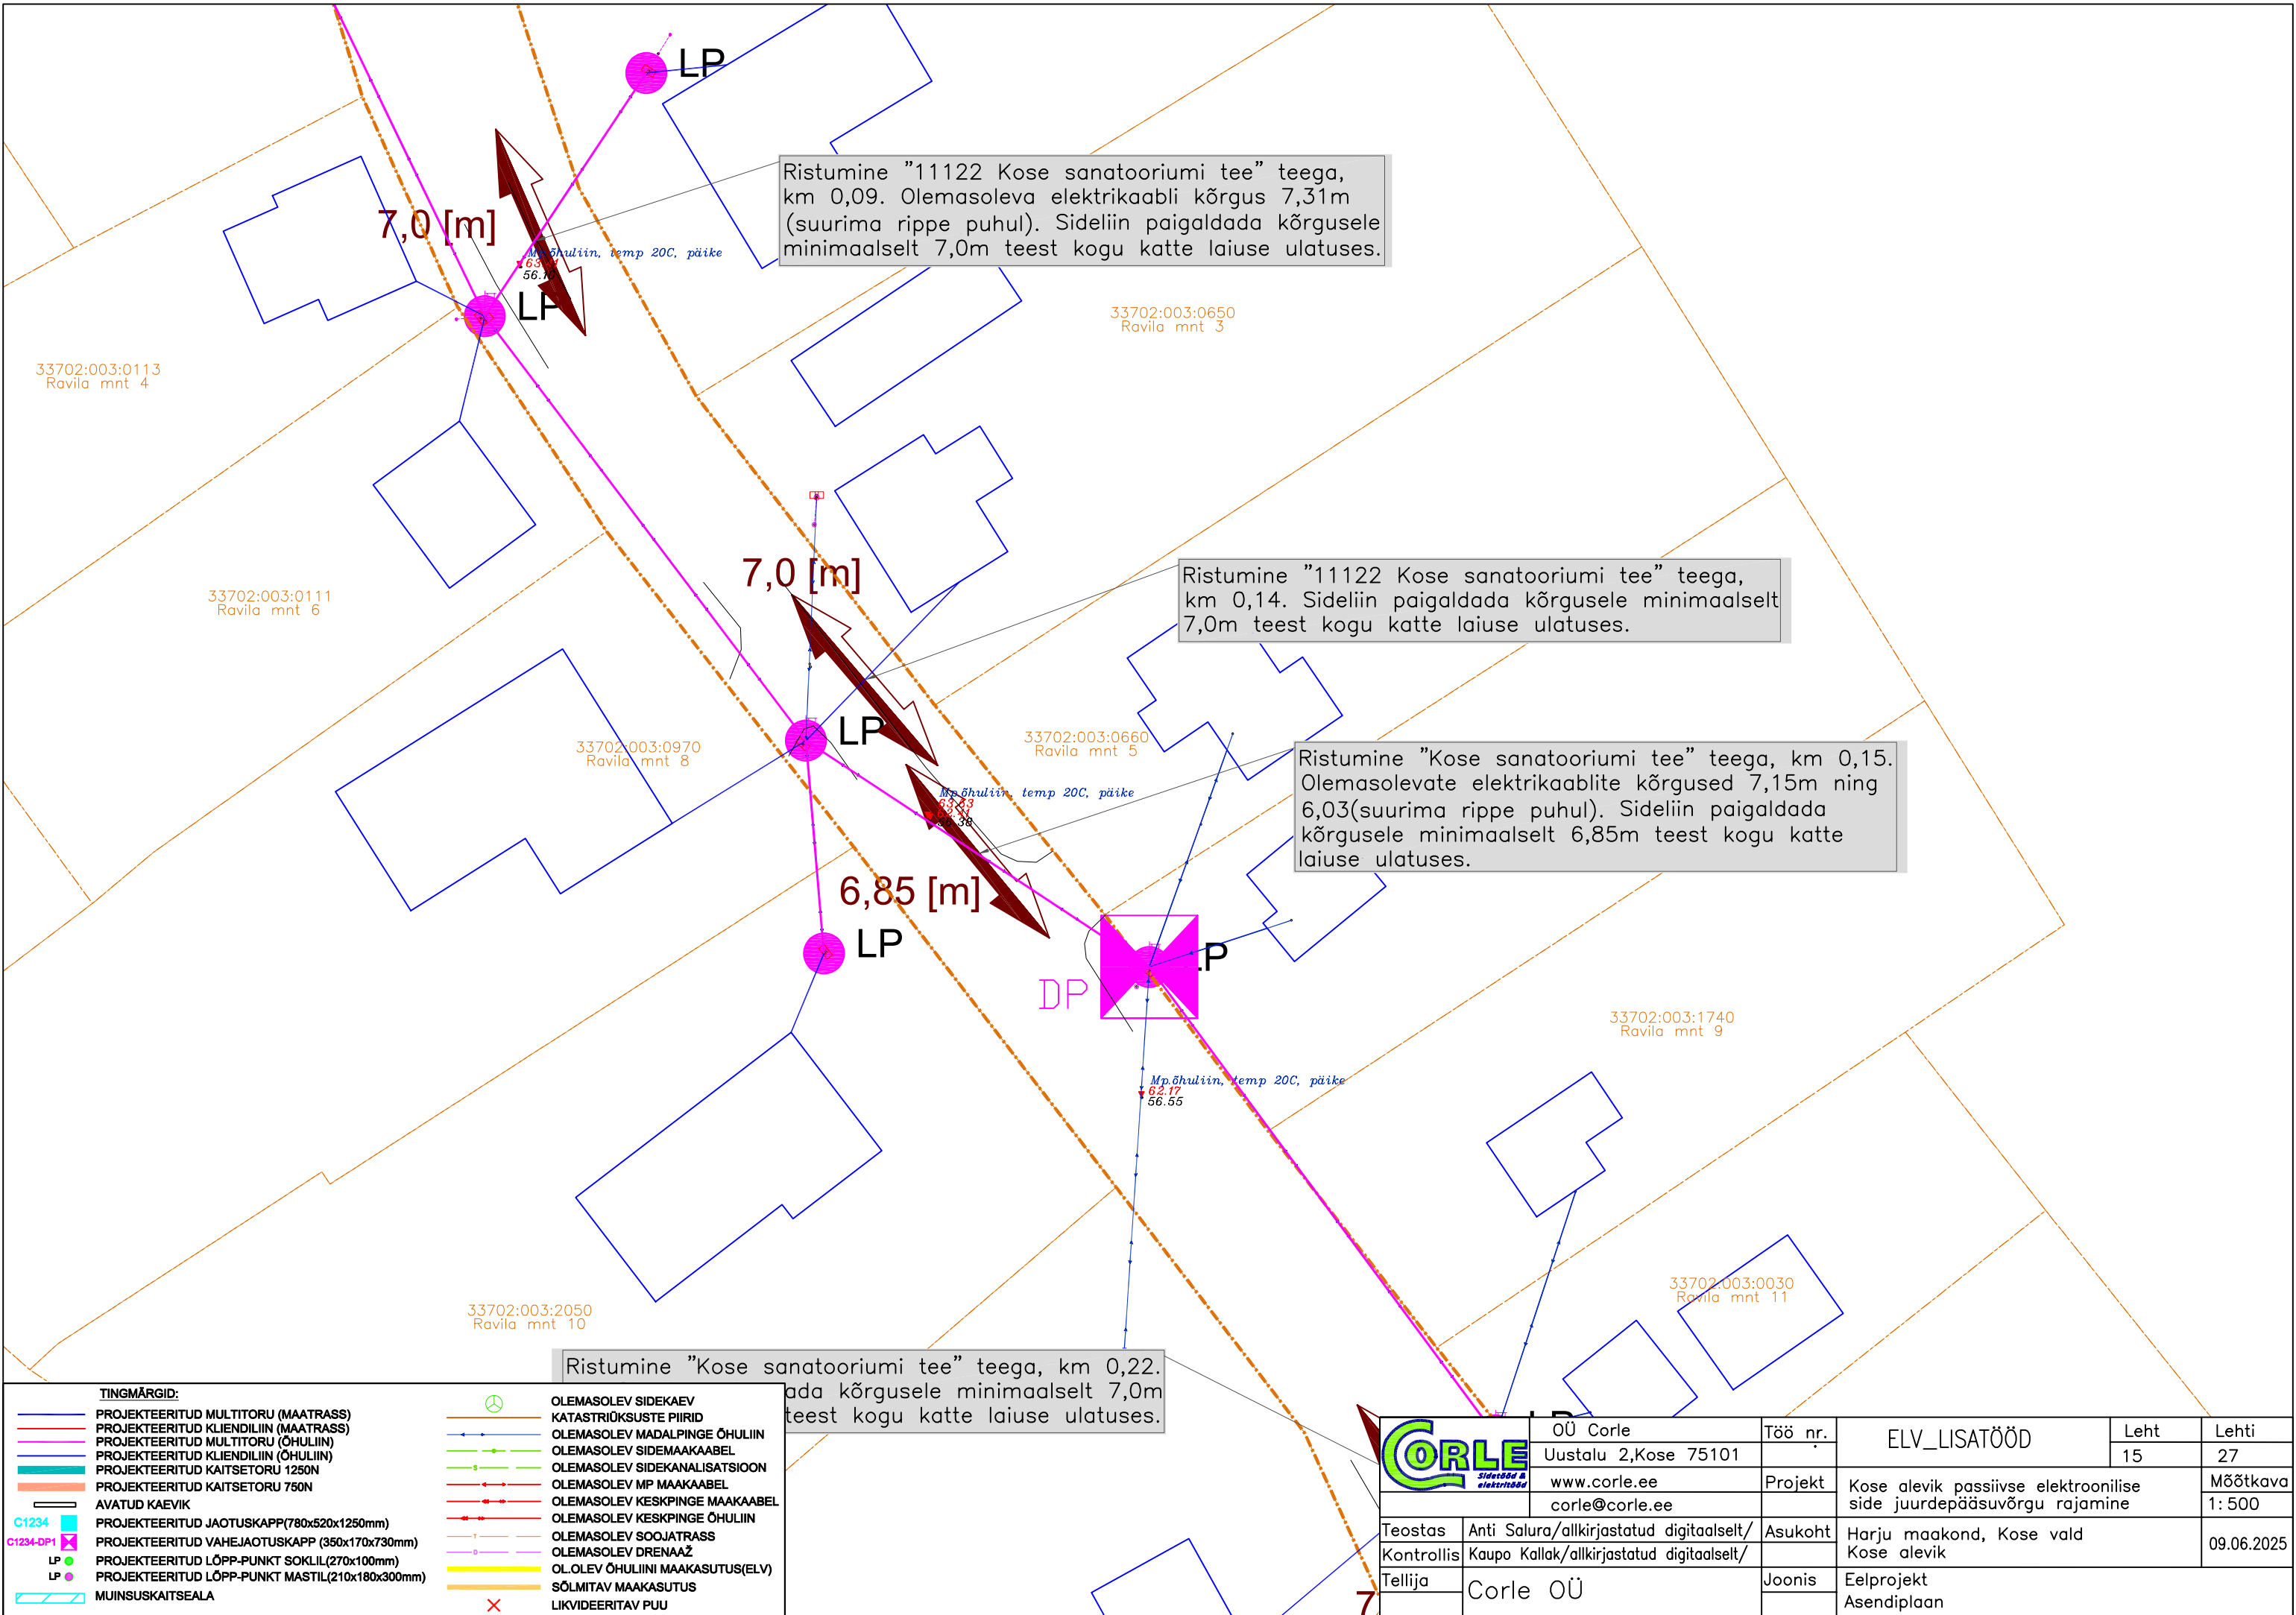

Ristumine "11122 Kose sanatooriumi tee" teega, km 0,09. Olemasoleva elektrikaabli kõrgus 7,31m (suurima rippe puhul). Sideliin paigaldada kõrgusele minimaalselt 7,0m teest kogu katte laiuse ulatuses.

Ristumine "11122 Kose sanatooriumi tee" teega, km 0,14. Sideliin paigaldada kõrgusele minimaalselt 7,0m teest kogu katte laiuse ulatuses.


Ristumine "Kose sanatooriumi tee" teega, km 0,15. Olemasolevate elektrikaablite kõrgused 7,15m ning 6,03(suurima rippe puhul). Sideliin paigaldada kõrgusele minimaalselt 6,85m teest kogu katte laiuse ulatuses.

Ristumine "Kose sanatooriumi tee" teega, km 0,22. Olemasoleva elektrikaabli kõrgus 7,31m (suurima rippe puhul). Sideliin paigaldada kõrgusele minimaalselt 7,0m teest kogu katte laiuse ulatuses.


TINGMÄRGID:	
	PROJEKTEERITUD MULTITORU (MAATRASS)
	PROJEKTEERITUD KLIENDILIIN (MAATRASS)
	PROJEKTEERITUD MULTITORU (OHULIIN)
	PROJEKTEERITUD KLIENDILIIN (OHULIIN)
	PROJEKTEERITUD KAITSETORU 1250N
	AVATUD KAEVIK
	PROJEKTEERITUD JAOTUSKAPP(780x520x1250mm)
	PROJEKTEERITUD VAHEJAOTUSKAPP (350x170x730mm)
	PROJEKTEERITUD LÕPP-PUNKT SOKLIL(270x100mm)
	PROJEKTEERITUD LÕPP-PUNKT MASTIL(210x180x300mm)
	MUINSUSKAITSEALA
	OLEMASOLEV SIDEKAEV
	KATASTRIRÜKSUSTE PIIRID
	OLEMASOLEV MADALPINGE OHULIIN
	OLEMASOLEV SIDEMAAKAABEL
	OLEMASOLEV SIDEKANALISATSIOON
	OLEMASOLEV MP MAAKAABEL
	OLEMASOLEV KESKPINGE MAAKAABEL
	OLEMASOLEV KESKPINGE OHULIIN
	OLEMASOLEV SOOJATRASS
	OLEMASOLEV DRENAAZ
	OL.OLEV OHULIINI MAAKASUTUS(ELV)
	SÕLMITAV MAAKASUTUS
	LIKVIDEERITAV PUU




OÜ Corle		Töö nr.	ELV_LISATÖÖD	Leht	Lehti
Uustalu 2,Kose 75101				15	27
www.corle.ee		Projekt	Kose alevik passiivse elektroonilise side juurdepääsuvõrgu rajamine		Mõõtkava
corle@corle.ee					1: 500
Teostas/ allkirjastatud digitaalselt/		Asukoht	Harju maakond, Kose vald Kose alevik		09.06.2025
Kontrollis/ allkirjastatud digitaalselt/					
Tellija OÜ		Joonis	Eelprojekt Asendiplaan		

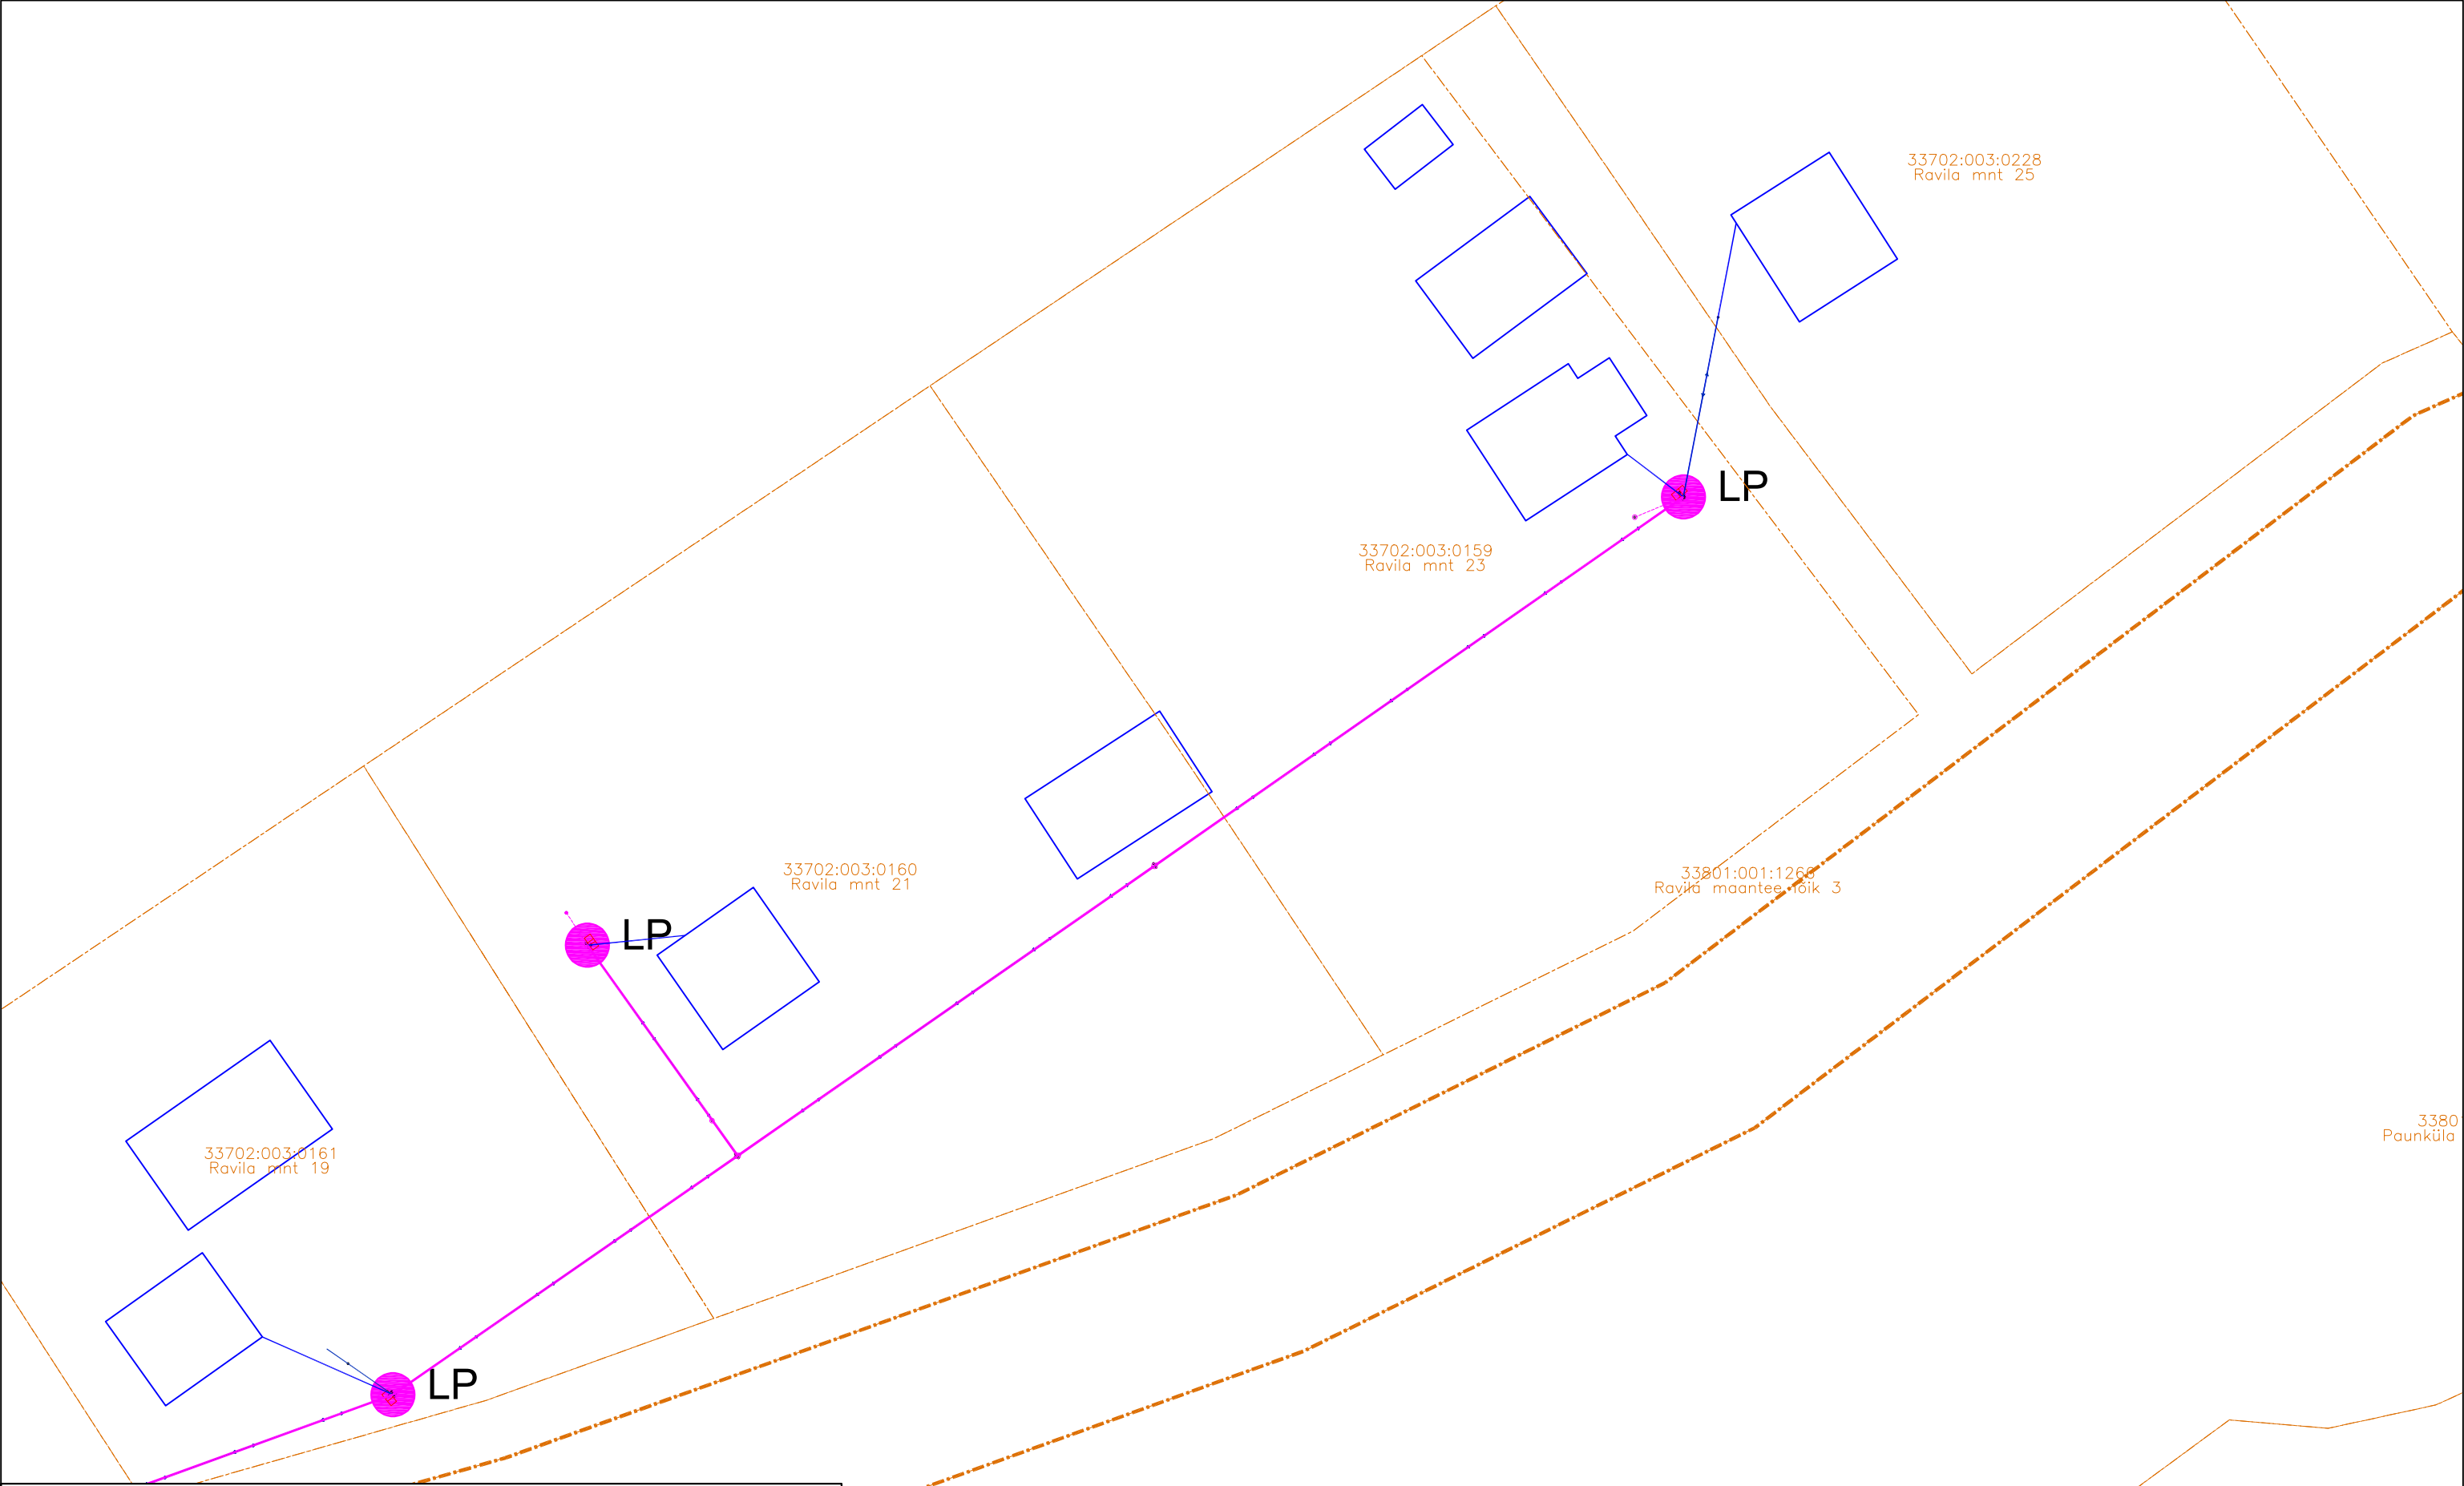


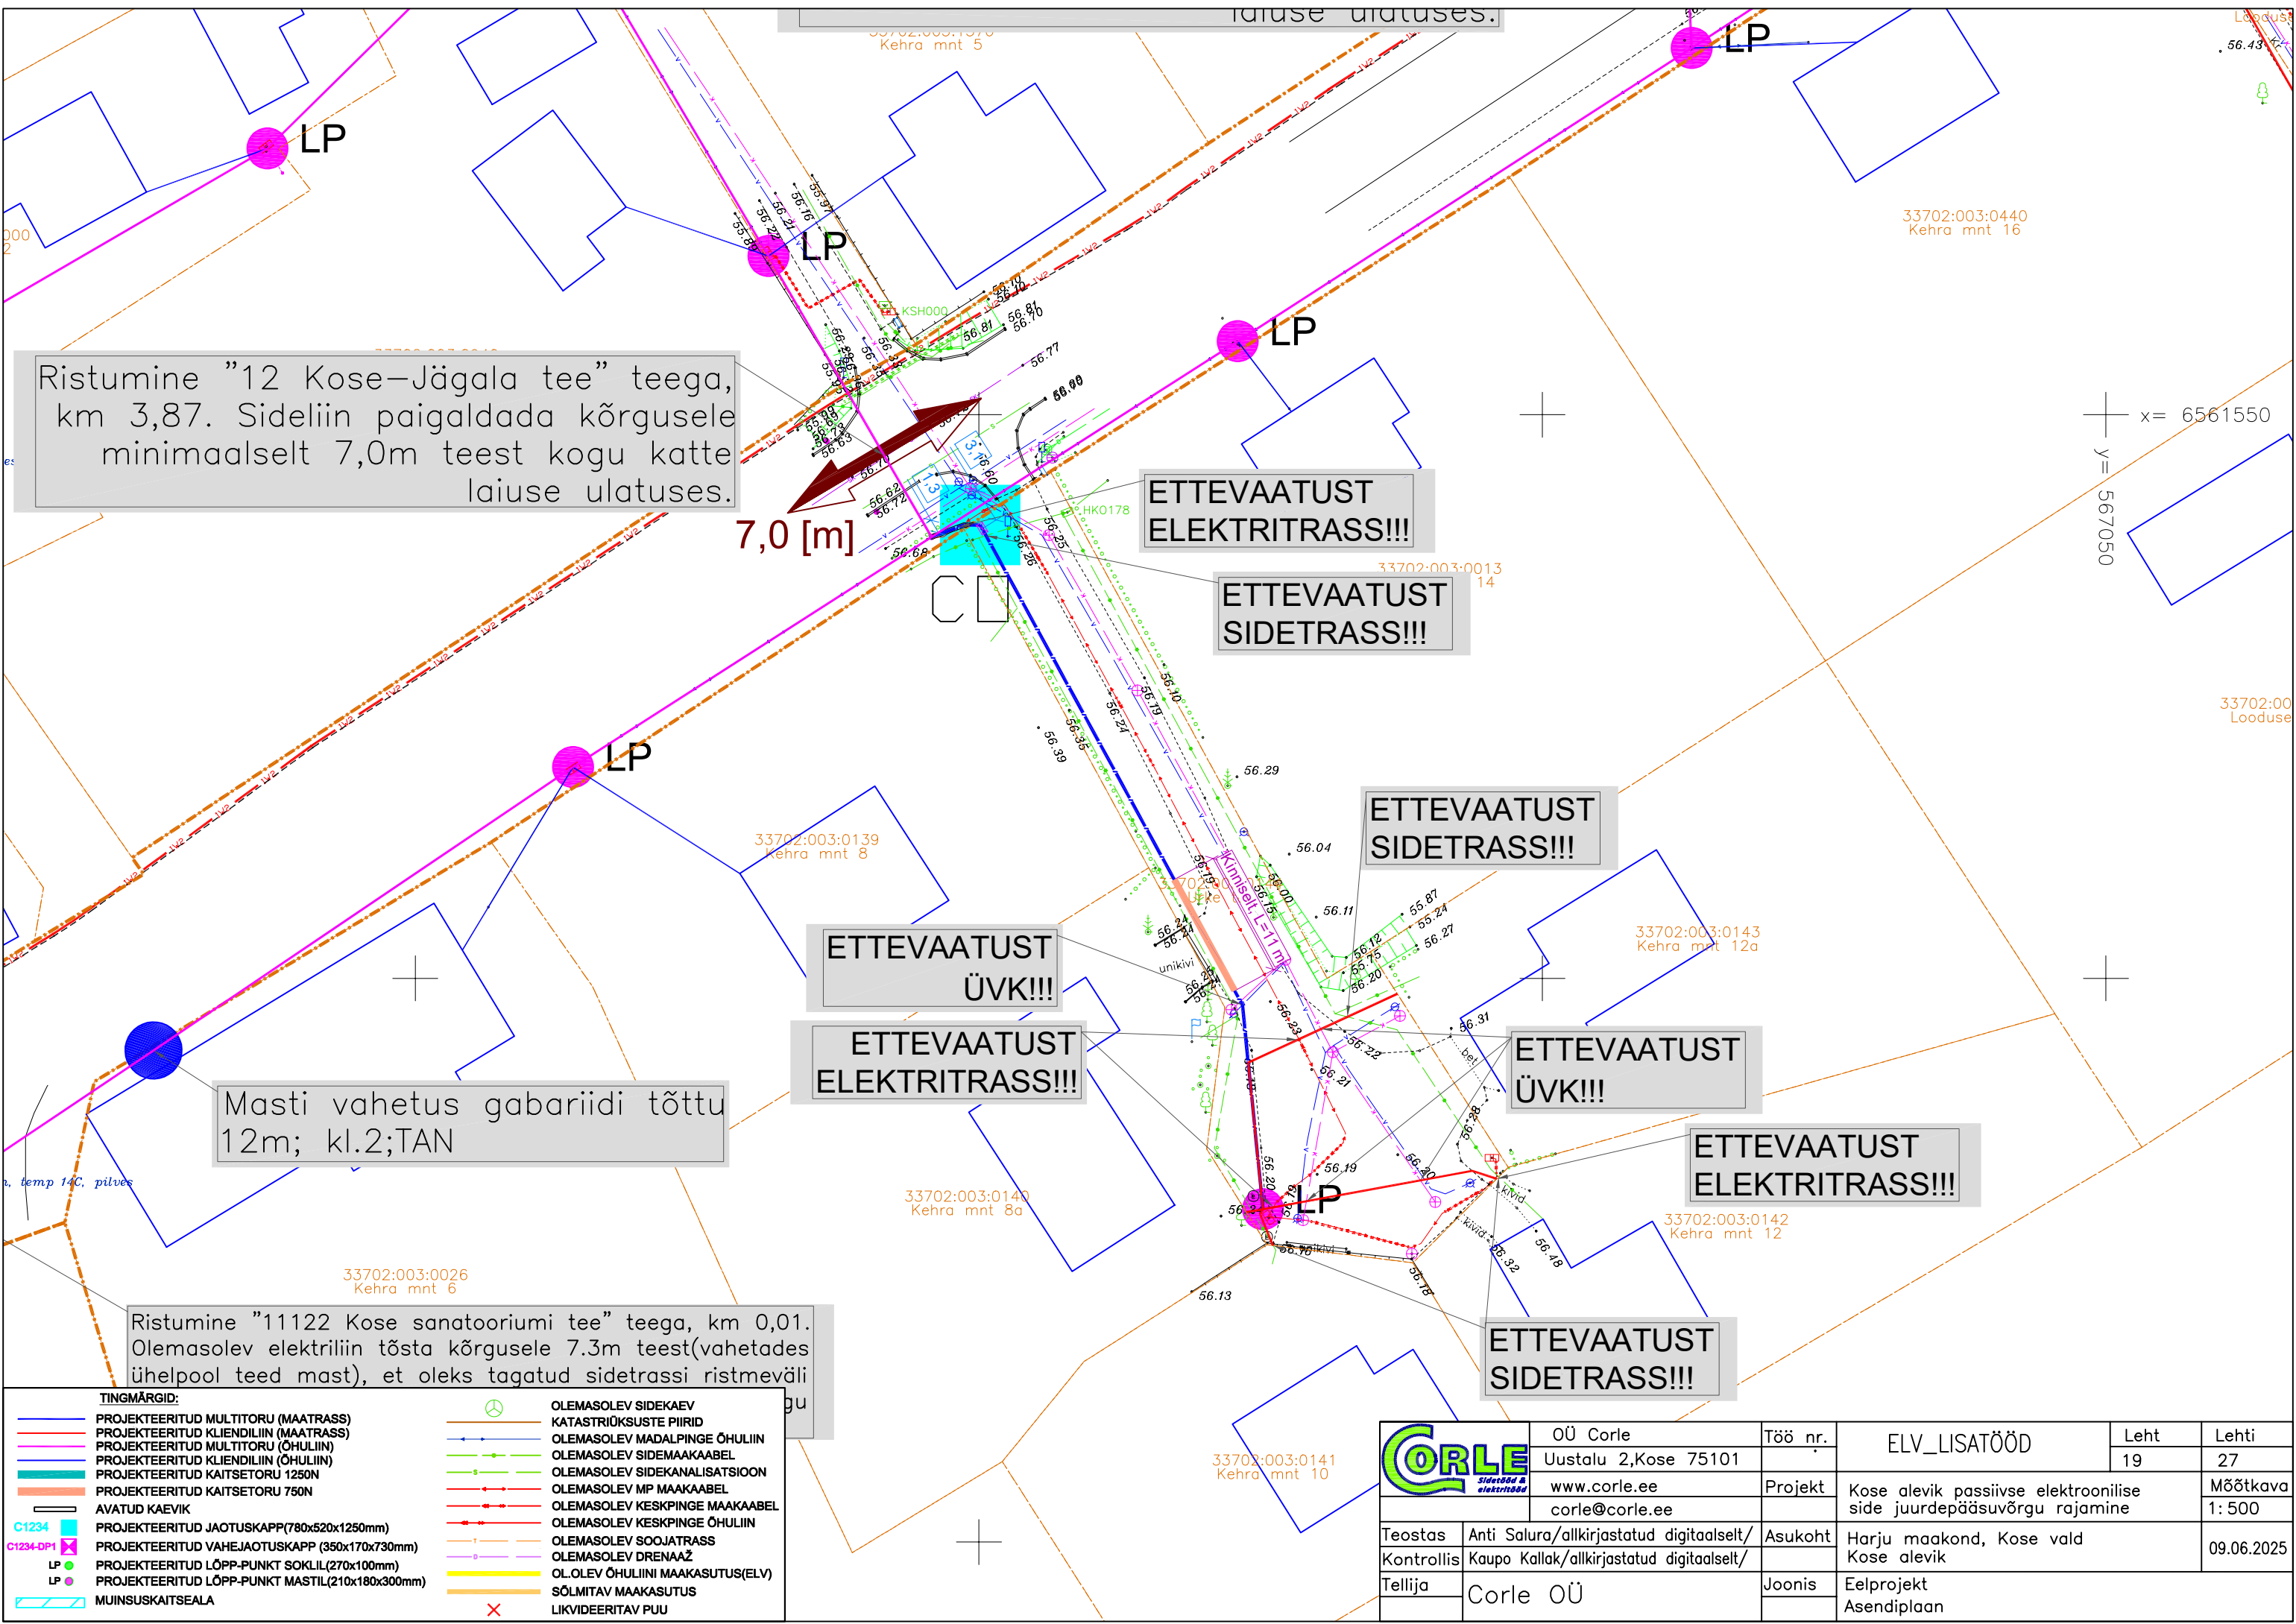
TINGMÄRGID:	
	PROJEKTEERITUD MULTITORU (MAATRASS)
	PROJEKTEERITUD KLIENDILIIN (MAATRASS)
	PROJEKTEERITUD MULTITORU (ÕHULIIN)
	PROJEKTEERITUD KLIENDILIIN (ÕHULIIN)
	PROJEKTEERITUD KAITSETORU 1250N
	PROJEKTEERITUD KAITSETORU 750N
	AVATUD KAEVIK
	PROJEKTEERITUD JAOTUSKAPP(780x520x1250mm)
	PROJEKTEERITUD VAHEJAOTUSKAPP (350x170x730mm)
	PROJEKTEERITUD LÕPP-PUNKT SOKLIL(270x100mm)
	PROJEKTEERITUD LÕPP-PUNKT MASTIL(210x180x300mm)
	MUINSUSKAITSEALA
	OLEMASOLEV SIDEKAEV
	KATASTRIRÜKSUSTE PIIRID
	OLEMASOLEV MADALPINGE ÕHULIIN
	OLEMASOLEV SIDEMAAKAABEL
	OLEMASOLEV SIDEKANALISATSIOON
	OLEMASOLEV MP MAAKAABEL
	OLEMASOLEV KESKPINGE MAAKAABEL
	OLEMASOLEV KESKPINGE ÕHULIIN
	OLEMASOLEV SOOJATRASS
	OLEMASOLEV DRENAAZ
	OL.OLEV ÕHULIINI MAAKASUTUS(ELV)
	SÕLMITAV MAAKASUTUS
	LIKVIDEERITAV PUU

		OÜ Corle		Töö nr.	ELV_LISATÖÖD	Leht	Lehti
		Uustalu 2,Kose 75101		.		17	27
		www.corle.ee		Projekt	Kose alevik passiivse elektroonilise side juurdepääsuvõrgu rajamine		Mõõtkava
		corle@corle.ee					1: 500
Teostas	Anti Salura/allkirjastatud digitaalselt/			Asukoht	Harju maakond, Kose vald Kose alevik		09.06.2025
Kontrollis	Kaupo Kallak/allkirjastatud digitaalselt/						
Tellija	Corle OÜ			Joonis	Eelprojekt Asendiplaan		

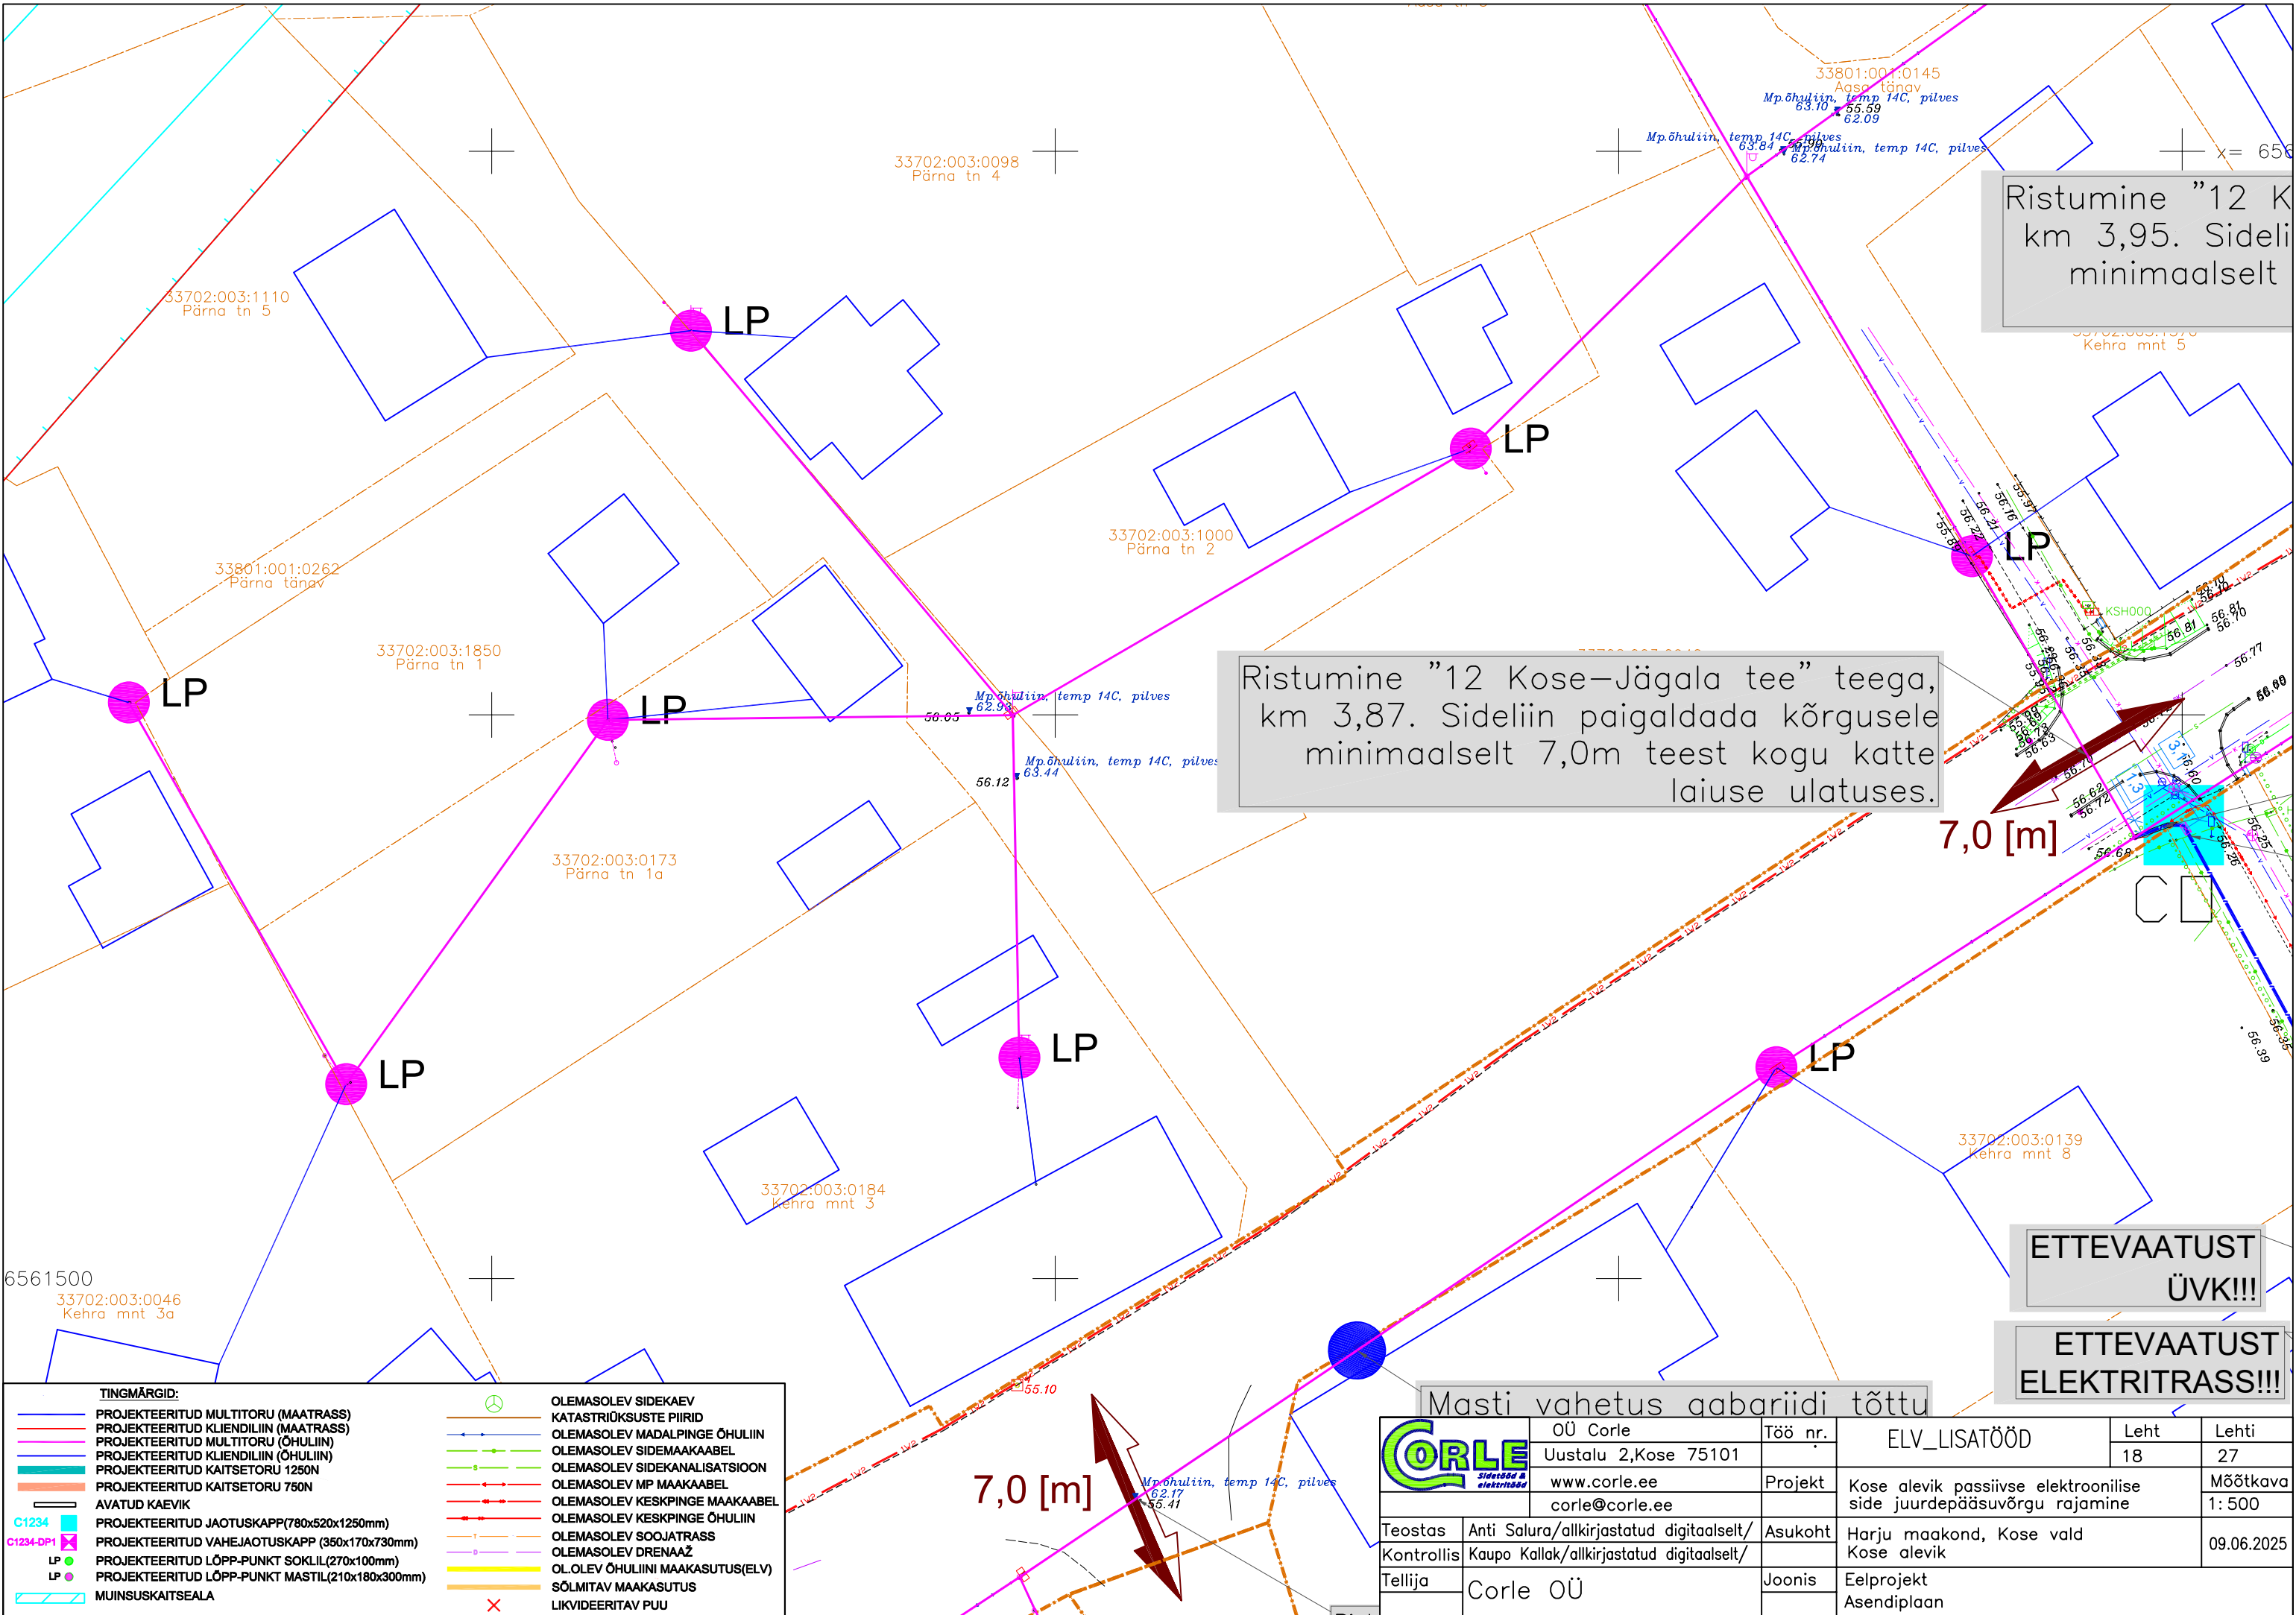

TINGMÄRGID:	
	PROJEKTEERITUD MULTITORU (MAATRASS)
	PROJEKTEERITUD KLIENDILIIN (MAATRASS)
	PROJEKTEERITUD MULTITORU (OHULIIN)
	PROJEKTEERITUD KLIENDILIIN (OHULIIN)
	PROJEKTEERITUD KAITSETORU 1250N
	PROJEKTEERITUD KAITSETORU 750N
	AVATUD KAEVIK
	PROJEKTEERITUD JAOTUSKAPP(780x520x1250mm)
	PROJEKTEERITUD VAHEJAOTUSKAPP (350x170x730mm)
	PROJEKTEERITUD LÕPP-PUNKT SOKLIL(270x100mm)
	PROJEKTEERITUD LÕPP-PUNKT MASTIL(210x180x300mm)
	MUINSUSKAITSEALA
	OLEMASOLEV SIDEKAEV
	KATASTRIRÜKSUSTE PIIRID
	OLEMASOLEV MADALPINGE OHULIIN
	OLEMASOLEV SIDEMAAKAABEL
	OLEMASOLEV SIDEKANALISATSIOON
	OLEMASOLEV MP MAAKAABEL
	OLEMASOLEV KESKPINGE MAAKAABEL
	OLEMASOLEV KESKPINGE OHULIIN
	OLEMASOLEV SOOJATRASS
	OLEMASOLEV DRENAAZ
	OL.OLEV OHULIINI MAAKASUTUS(ELV)
	SÕLMITAV MAAKASUTUS
	LIKVIDEERITAV PUU

		OÜ Corle	Töö nr.	ELV_LISATÖÖD	Leht	Lehti
		Uustalu 2,Kose 75101			18	27
		www.corle.ee	Projekt	Kose alevik passiivse elektroonilise side juurdepääsuvõrgu rajamine	Mõõtkava	
		corle@corle.ee			1: 500	
Teostas	Anti Salura/allkirjastatud digitaalselt/		Asukoht	Harju maakond, Kose vald Kose alevik		09.06.2025
Kontrollis	Kaupo Kallak/allkirjastatud digitaalselt/					
Tellija	Corle OÜ		Joonis	Eelprojekt Asendiplaan		




Ristumine "12 Kose-Jägala tee" teega, km 3,87. Sideliin paigaldada kõrgusele minimaalselt 7,0m teest kogu katte laius ulatuses.


7,0 [m]

Masti vahetus gabariidi tõttu 12m; kl.2;TAN

Ristumine "11122 Kose sanatooriumi tee" teega, km 0,01. Olemasolev elektriliin tõsta kõrgusele 7.3m teest(vahetades ühelt pool teed mast), et oleks tagatud sidetrassi ristmevõimalus

TINGMÄRGID:	
PROJEKTEERITUD MULTITORU (MAATRASS)	OLEMASOLEV SIDEKAEV
PROJEKTEERITUD KLIENDILIIN (MAATRASS)	KATASTRIRÜKSUSTE PIIRID
PROJEKTEERITUD MULTITORU (ÕHULIIN)	OLEMASOLEV MADALPINGE ÕHULIIN
PROJEKTEERITUD KLIENDILIIN (ÕHULIIN)	OLEMASOLEV SIDEMAAKAABEL
PROJEKTEERITUD KAITSETORU 1250N	OLEMASOLEV SIDEKANALISATSIOON
PROJEKTEERITUD KAITSETORU 750N	OLEMASOLEV MP MAAKAABEL
AVATUD KAEVIK	OLEMASOLEV KESKPINGE MAAKAABEL
PROJEKTEERITUD JAOTUSKAPP(780x520x1250mm)	OLEMASOLEV KESKPINGE ÕHULIIN
PROJEKTEERITUD VAHEJAOTUSKAPP (350x170x730mm)	OLEMASOLEV SOOJATRASS
PROJEKTEERITUD LÕPP-PUNKT SOKLIL(270x100mm)	OLEMASOLEV DRENAAZ
PROJEKTEERITUD LÕPP-PUNKT MASTIL(210x180x300mm)	OLEMASOLEV DRENAAZ
MUINSUSKAITSEALA	OL.OLEV ÕHULIINI MAAKASUTUS(ELV)
	SÕLMITAV MAAKASUTUS
	LIKVIDEERITAV PUU

		OÜ Corle	Töö nr.	ELV_LISATÖÖD	Leht	Lehti
		Uustalu 2,Kose 75101			19	27
		www.corle.ee	Projekt	Kose alevik passiivse elektroonilise side juurdepääsuvõrgu rajamine	Mõõtkava 1: 500	
		corle@corle.ee				
Teostas	Anti Salura/allkirjastatud digitaalselt/	Asukoht	Harju maakond, Kose vald			09.06.2025
Kontrollis	Kaupo Kallak/allkirjastatud digitaalselt/		Kose alevik			
Tellija	Corle OÜ	Joonis	Eelprojekt			
			Asendiplaan			

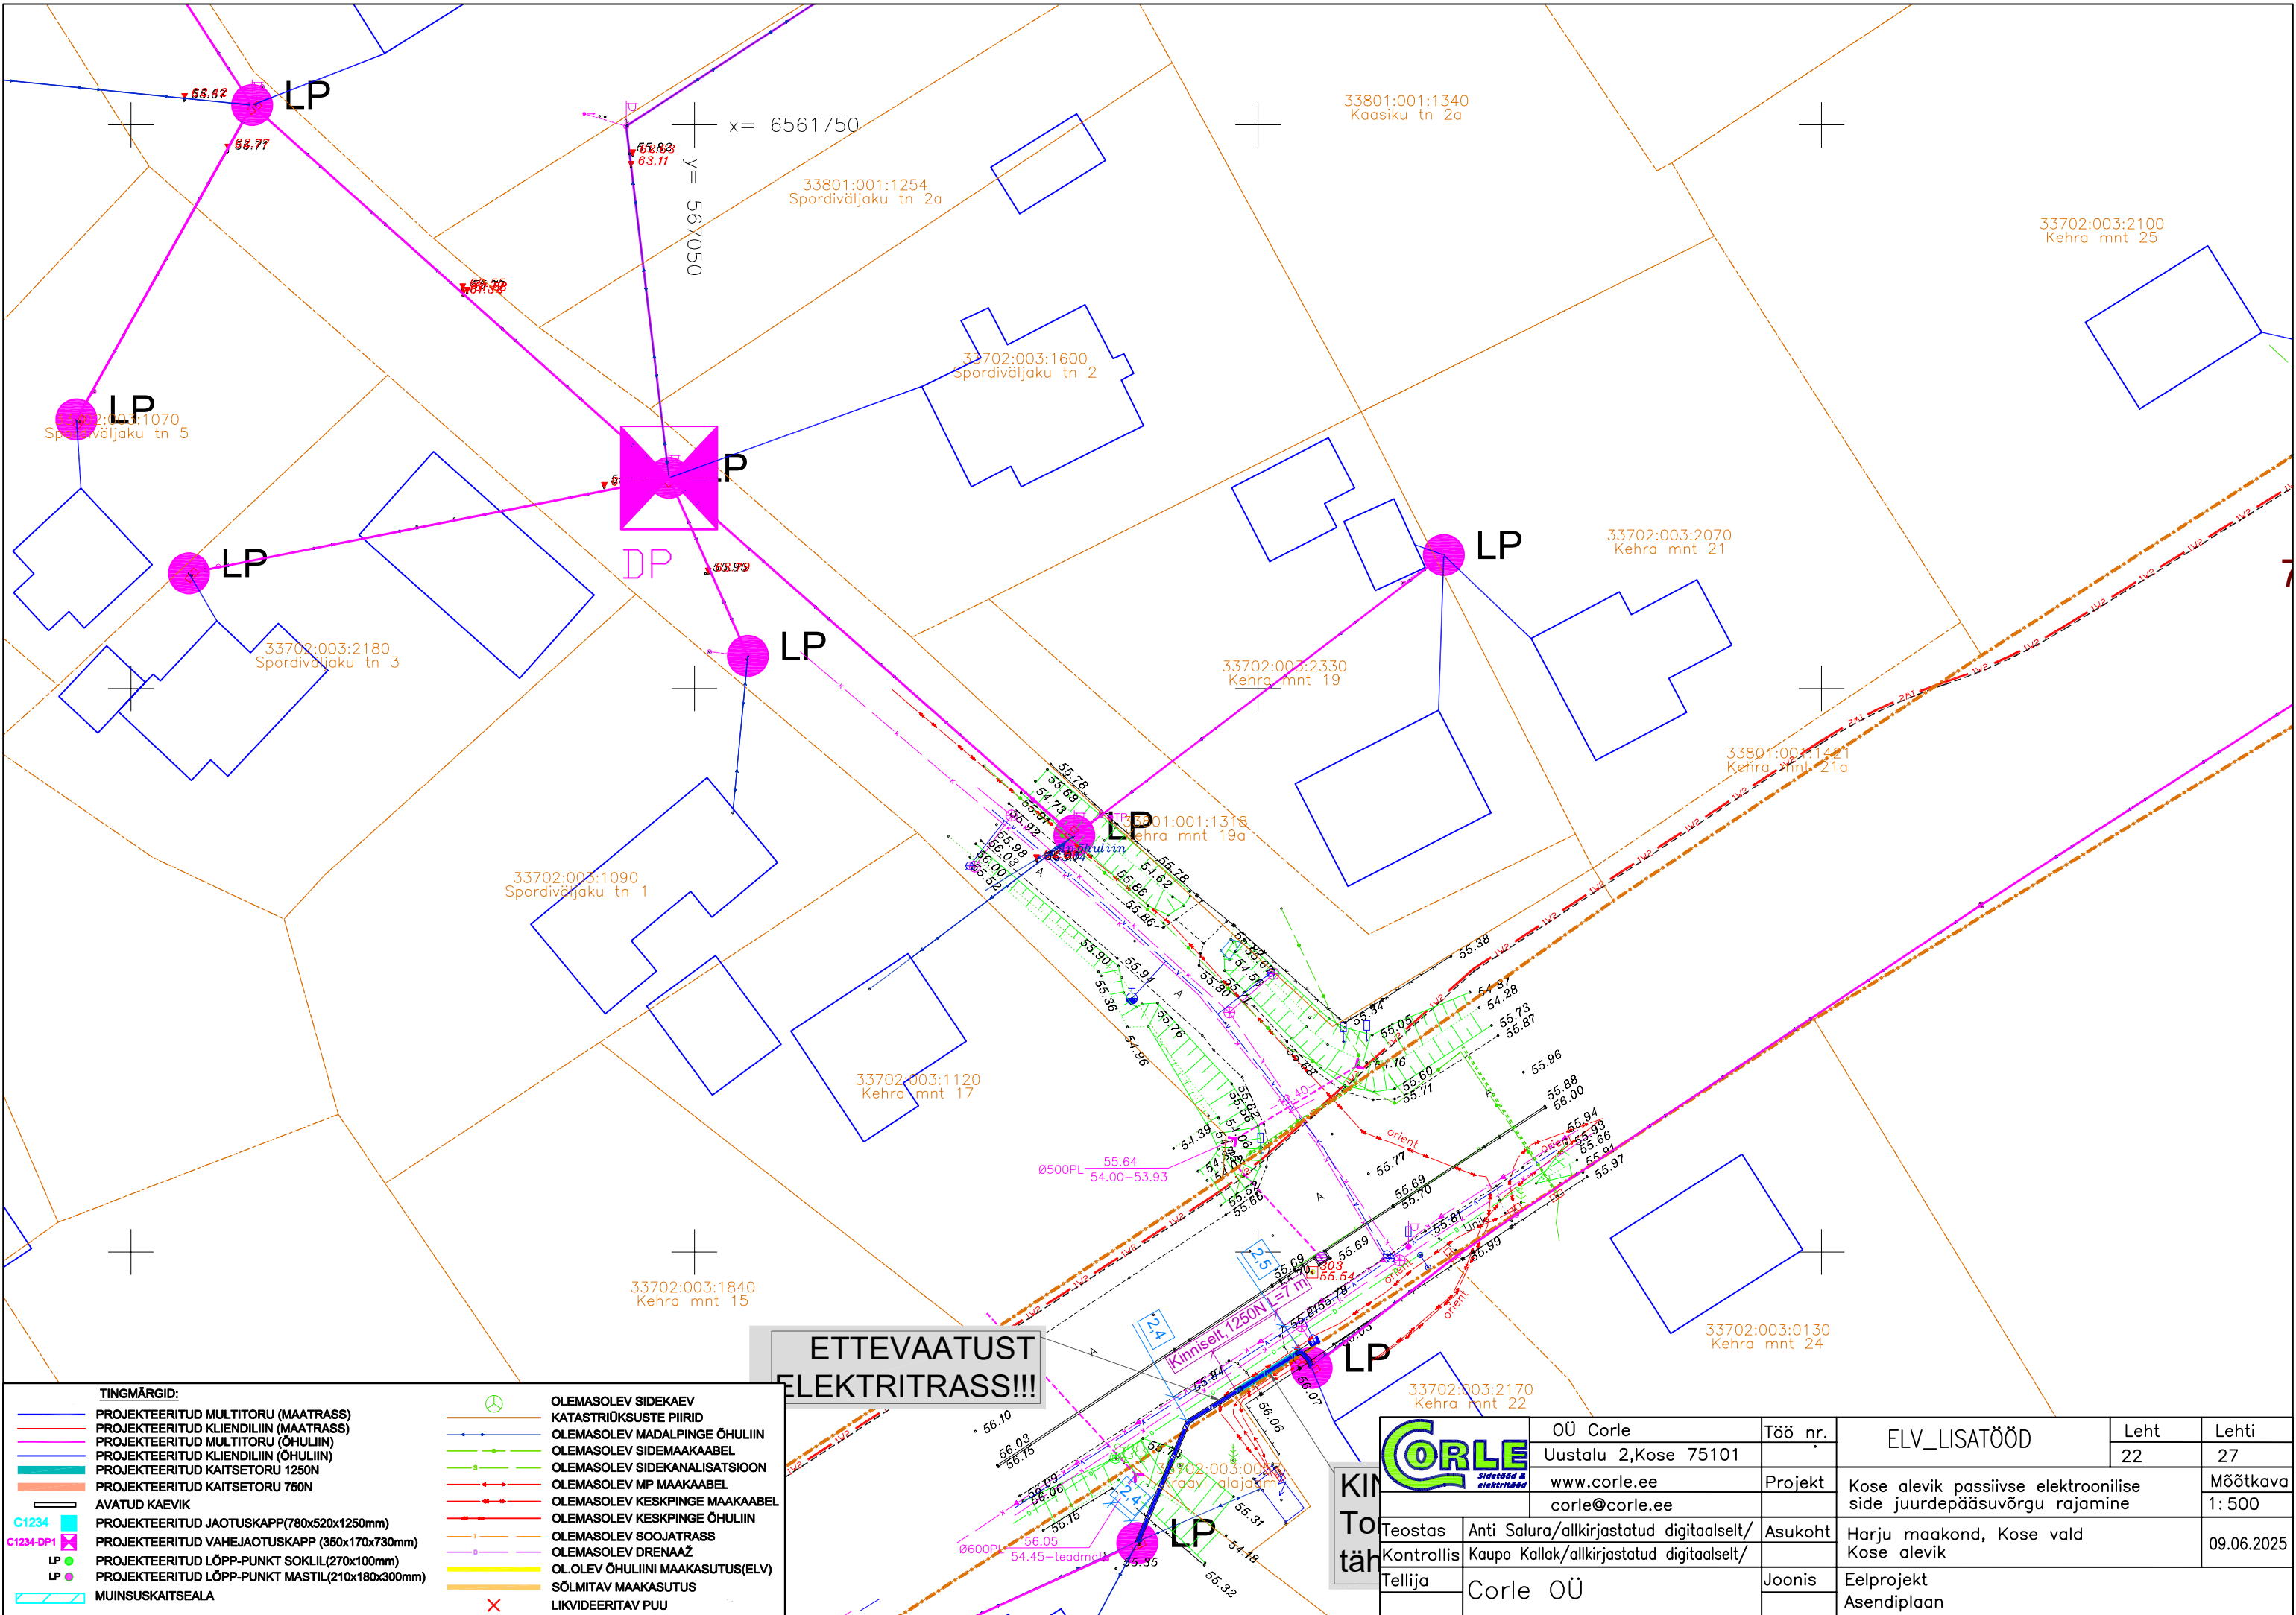



OÜ Corle
Uustalu 2, Kose 75101
www.corle.ee
corle@corle.ee


Töö nr.
Projekt

ELV_LISATÖÖD		Leht	Lehti
Kose alevik passiivse elektroonilise side juurdepääsuvõrgu rajamine		22	27
Harju maakond, Kose vald		Mõõtkava 1: 500	
Kose alevik		09.06.2025	
Eelprojekt		Asendiplaan	

Teostas	Anti Salura/allkirjastatud digitaalselt/	Asukoht	Harju maakond, Kose vald
Kontrollis	Kaupo Kallak/allkirjastatud digitaalselt/		Kose alevik
Tellij	Corle OÜ	Joonis	Eelprojekt
			Asendiplaan

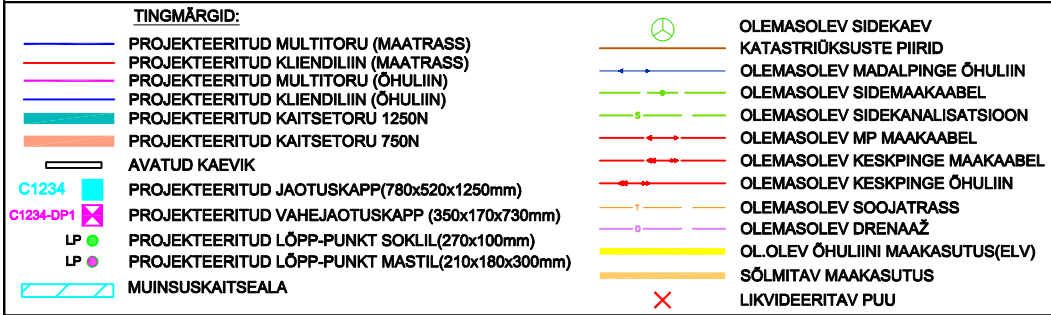

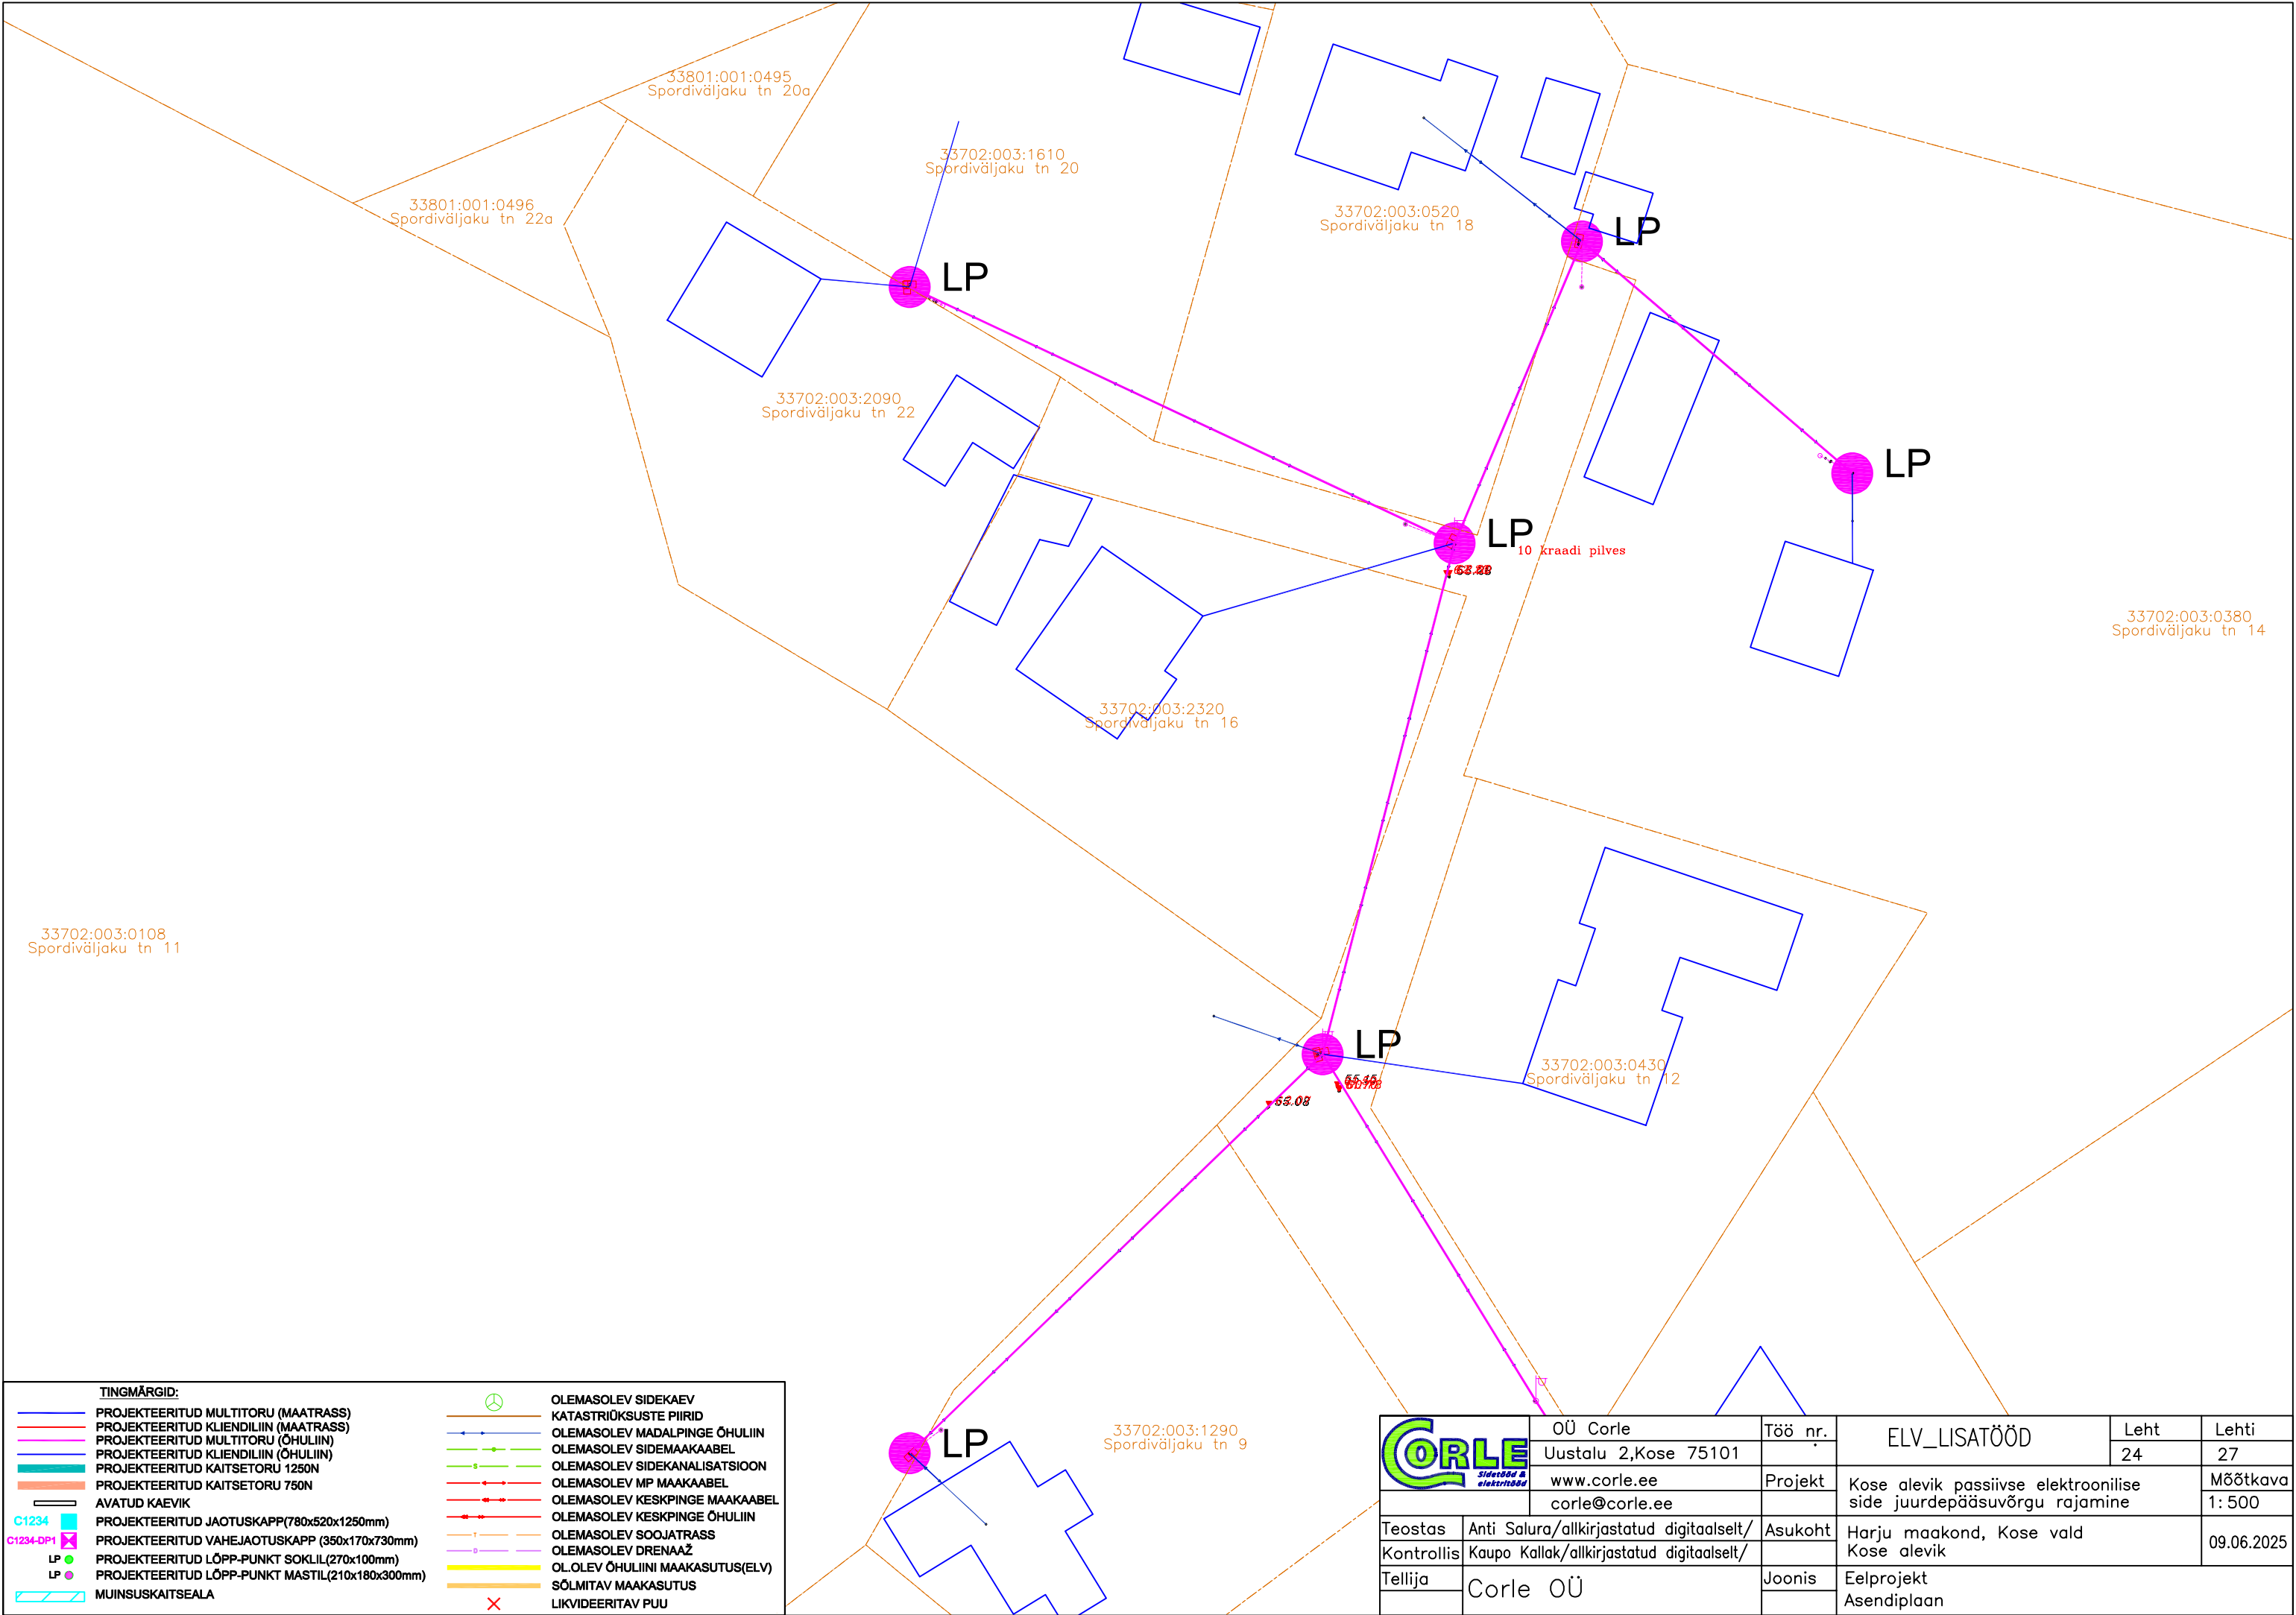

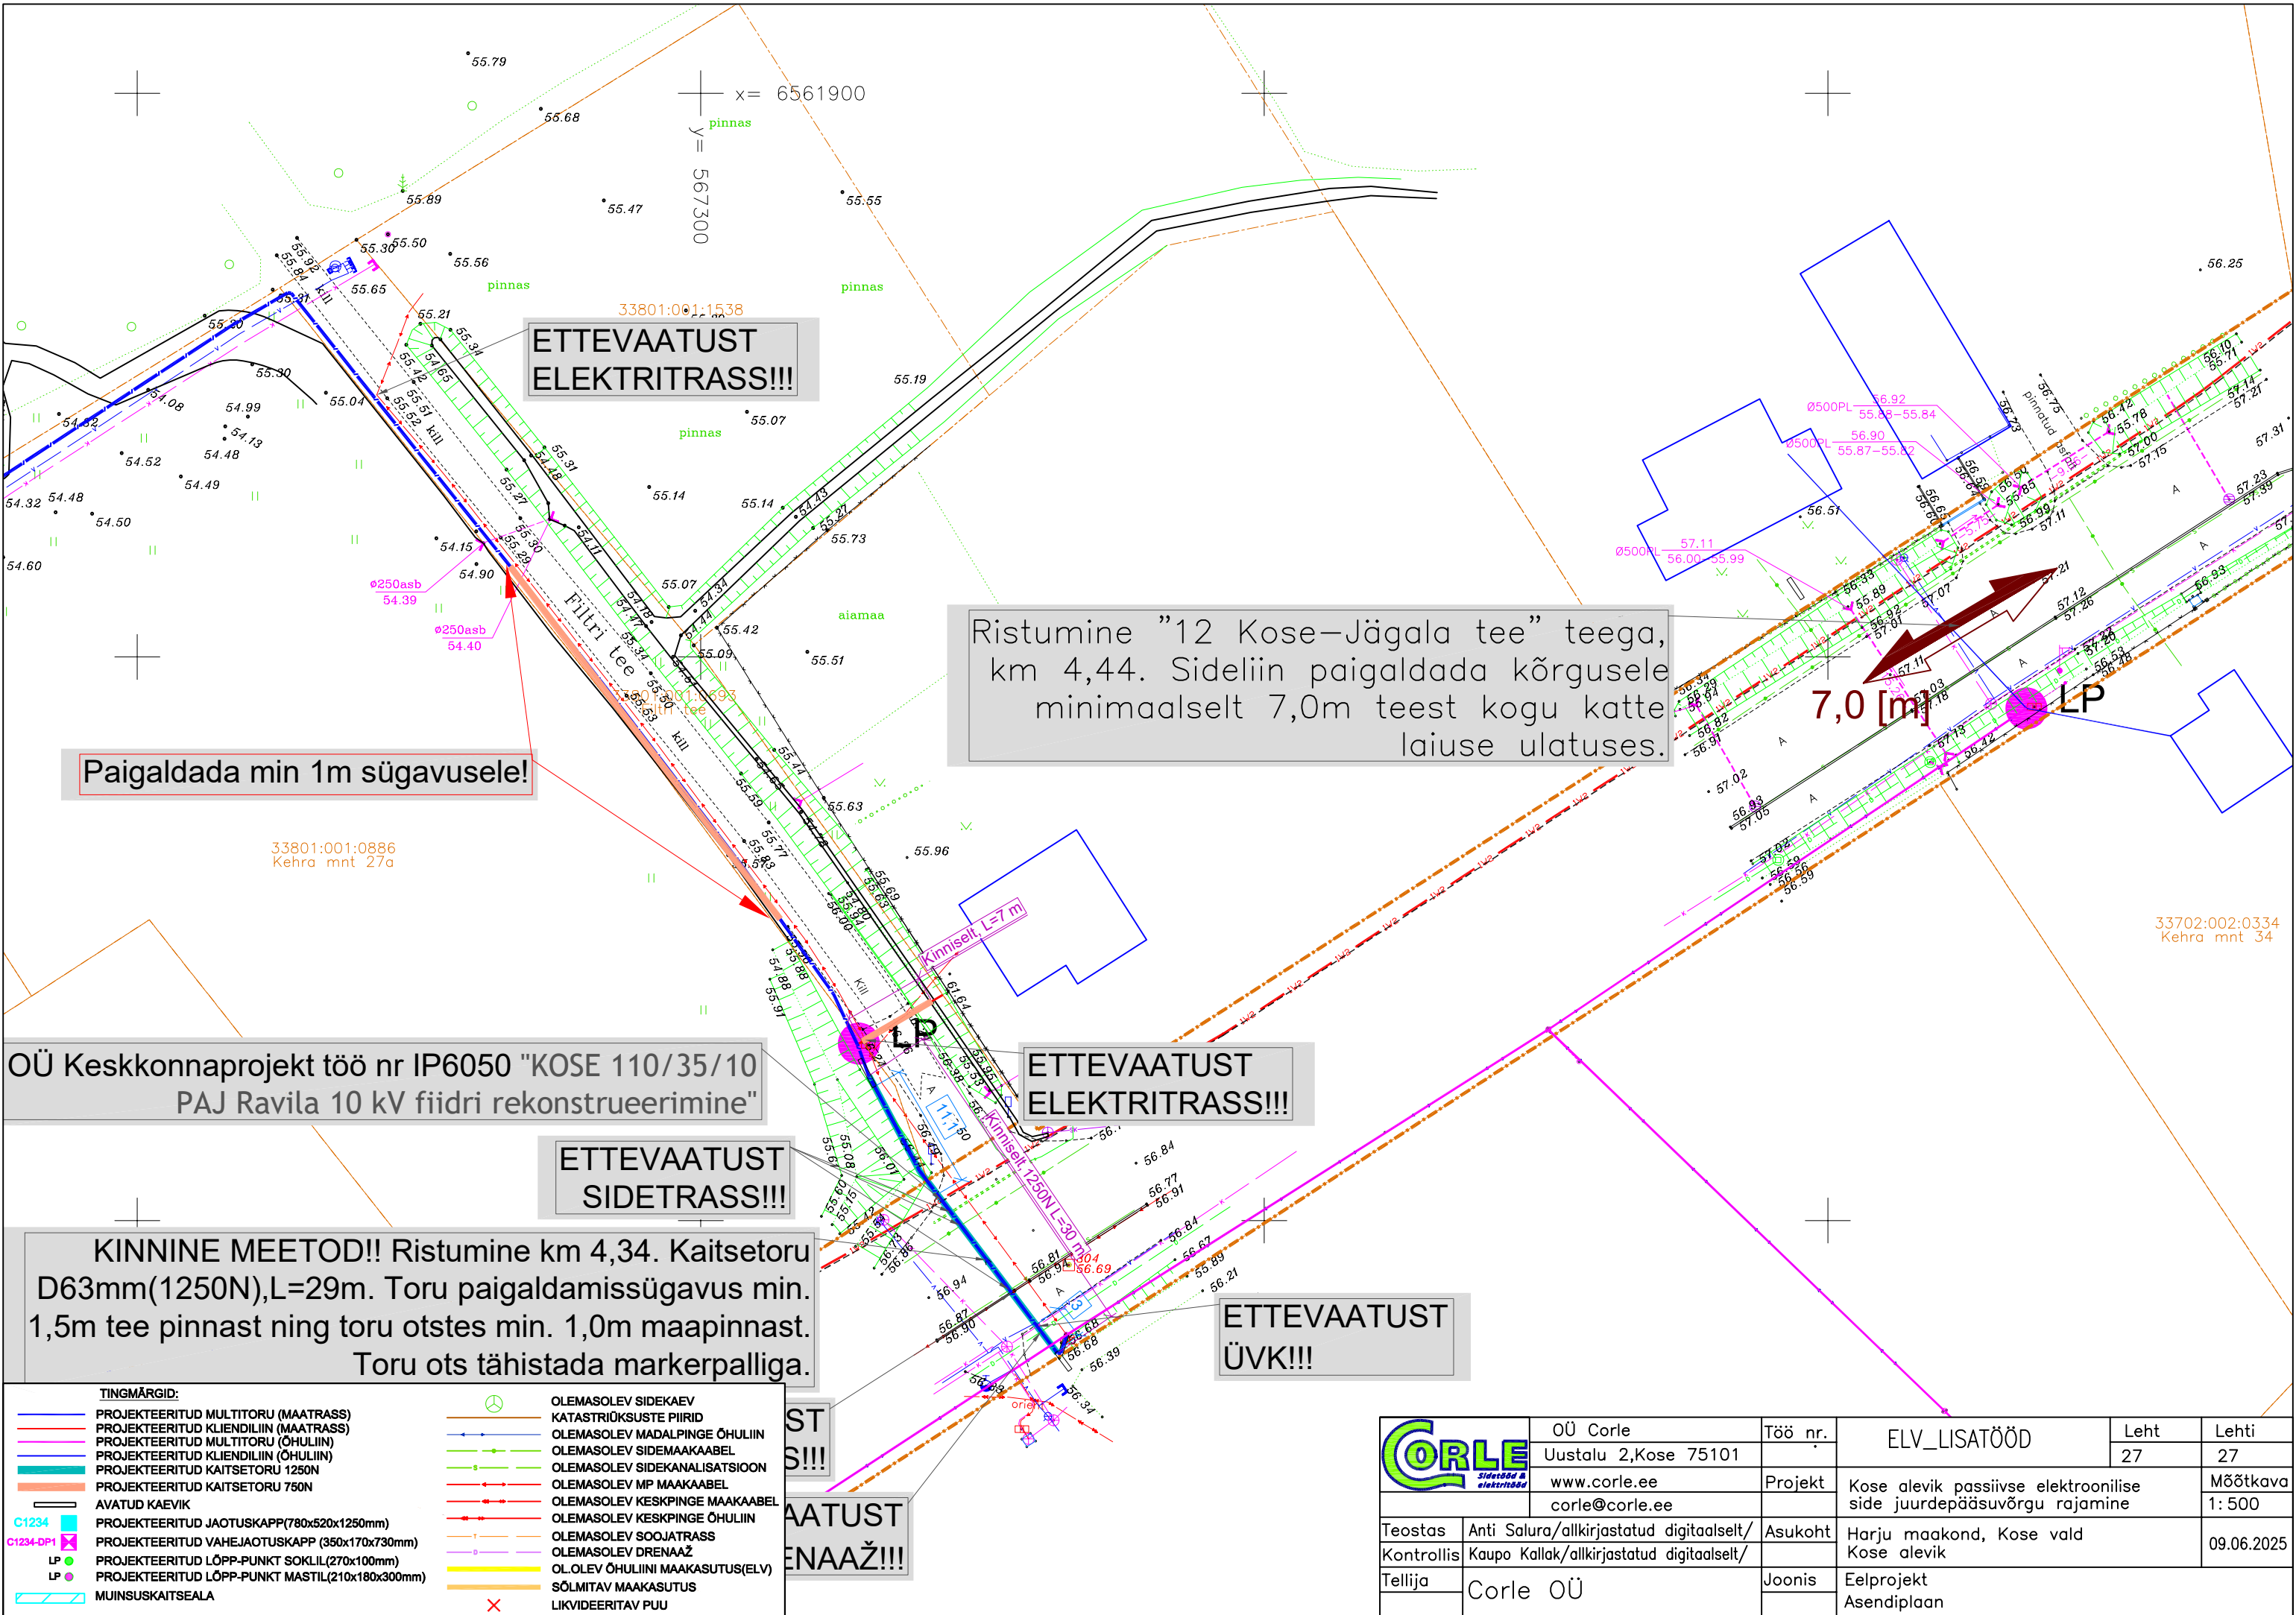


OÜ Keskkonnaprojekt töö nr IP6050 "KOSE 110/35/10
PAJ Ravila 10 kV fiidri rekonstrueerimine"

KINNINE MEETOD!! Ristumine km 4,34. Kaitsetoru
D63mm(1250N),L=29m. Toru paigaldamissügavus min.
1,5m tee pinnast ning toru otstes min. 1,0m maapinnast.
Toru ots tähistada markerpalliga.

TINGMÄRGID:	
	PROJEKTEERITUD MULTITORU (MAATRASS)
	PROJEKTEERITUD KLIENDILIIN (MAATRASS)
	PROJEKTEERITUD MULTITORU (OHULIIN)
	PROJEKTEERITUD KLIENDILIIN (OHULIIN)
	PROJEKTEERITUD KAITSETORU 1250N
	PROJEKTEERITUD KAITSETORU 750N
	AVATUD KAEVIK
	PROJEKTEERITUD JAOTUSKAPP(780x520x1250mm)
	PROJEKTEERITUD VAHEJAOTUSKAPP (350x170x730mm)
	PROJEKTEERITUD LÕPP-PUNKT SOKLIL(270x100mm)
	PROJEKTEERITUD LÕPP-PUNKT MASTIL(210x180x300mm)
	MUINSUSKAITSEALA
	OLEMASOLEV SIDEKAEV
	KATASTRÜKSUSTE PIIRID
	OLEMASOLEV MADALPINGE OHULIIN
	OLEMASOLEV SIDEMAAKAABEL
	OLEMASOLEV SIDEKANALISATSIOON
	OLEMASOLEV MP MAAKAABEL
	OLEMASOLEV KESKPINGE MAAKAABEL
	OLEMASOLEV KESKPINGE OHULIIN
	OLEMASOLEV SOOJATRASS
	OLEMASOLEV DRENAAZ
	OLEMASOLEV OHULIINI MAAKASUTUS(ELV)
	SÕLMITAV MAAKASUTUS
	LIKVIDEERITAV PUU

 <small>Sidetööd & elektritööd</small>		OÜ Corle	Töö nr.	ELV_LISATÖÖD	Leht	Lehti
		Uustalu 2,Kose 75101			27	27
		www.corle.ee	Projekt	Kose alevik passiivse elektroonilise side juurdepääsuvõrgu rajamine	Mõõtkava 1: 500	
		corle@corle.ee				
Teostas	Anti Salura/allkirjastatud digitaalselt/	Asukoht	Harju maakond, Kose vald Kose alevik			09.06.2025
Kontrollis	Kaupo Kallak/allkirjastatud digitaalselt/					
Tellija	Corle OÜ	Joonis	Eelprojekt Asendiplaan			