


Isikliku kasutusõigusega seadmise ala plaan

| IKÕ ala Pos nr (plaanil) nr | Kinnistu registriosa number | Katastriüksuse tunnus, nimi ja sihtotstarve; | Ala pindala ruutmeetrites m² | PARI ID |
|--------------------------------------|-----------------------------------|---|---------------------------------|---------|
| Pos 1 | 5375250 | 31701:001:0941 Kiisa-Kohila kergtee L1 | 299 m² | 1075391 |

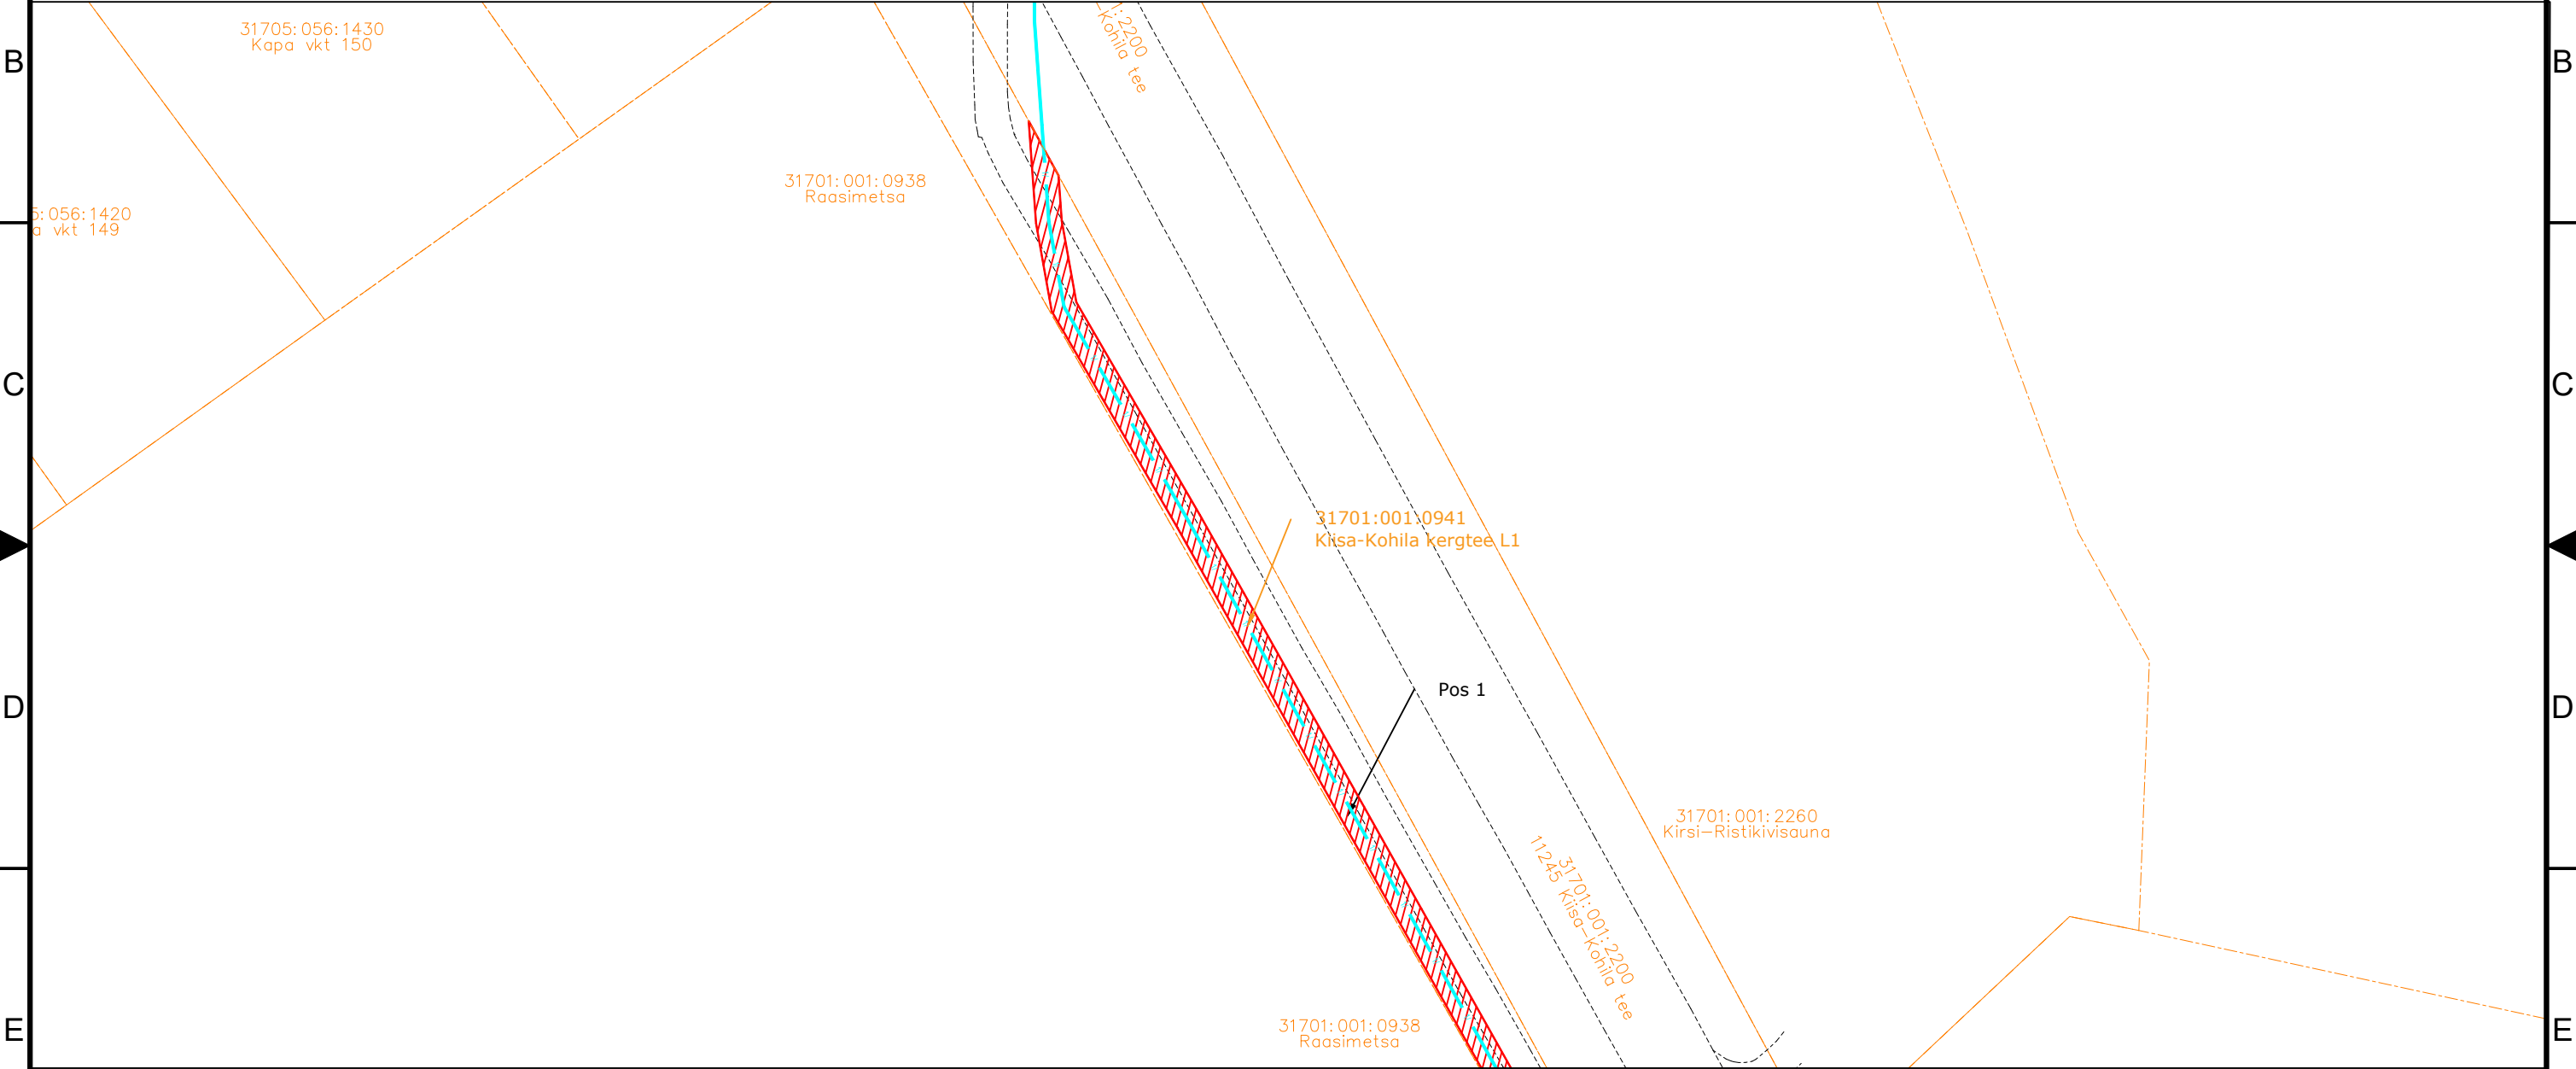

- IKÕ seadmise ala
- PROJEKTEERITUD SIDEKANALISATSIOON
- Kinnistute piirid

Viide

Kogus

Muudatus

Init.

Kuupäev

TÖÖ NIMETUS: Aespa aleviku sidevõrk

ADRESS: Aespa alevik, Kohila vald, Rapla maakond, Roobuka küla, Saku vald, Harju maakond

TELLUJA: Rednet OÜ

JOONIS: Servituudi plaan

MOOTKAVA: 1:500

PROJEKTEERIJ: Kristjan Toro

PROJEKTJUHT: Liina Randvoo

VASTUTAV SPETSIALIST: Liina Randvoo

MÄRKUSED:

KÕIDE/OBJEKT
/

LEHT/LEHTI
1 / 2

STAADIUM:
TP

TÖÖ NUMBER:
23028

KUUPÄEV:
27.11.2024


GRUPP:
EL

MUUDATUS:
6-01

A3

Isikliku kasutusõigusega seadmise ala plaan

| IKÕ ala Pos nr (plaanil) nr | Kinnistu registriosa number | Katastriüksuse tunnus, nimi ja sihtotstarve; | Ala pindala ruutmeetrites m ² | PARI ID |
|--------------------------------------|-----------------------------------|---|---|---------|
| Pos 1 | 5375250 | 31701:001:0941 Kiisa-Kohila kergtee L1 | 299 m ² | 1075391 |

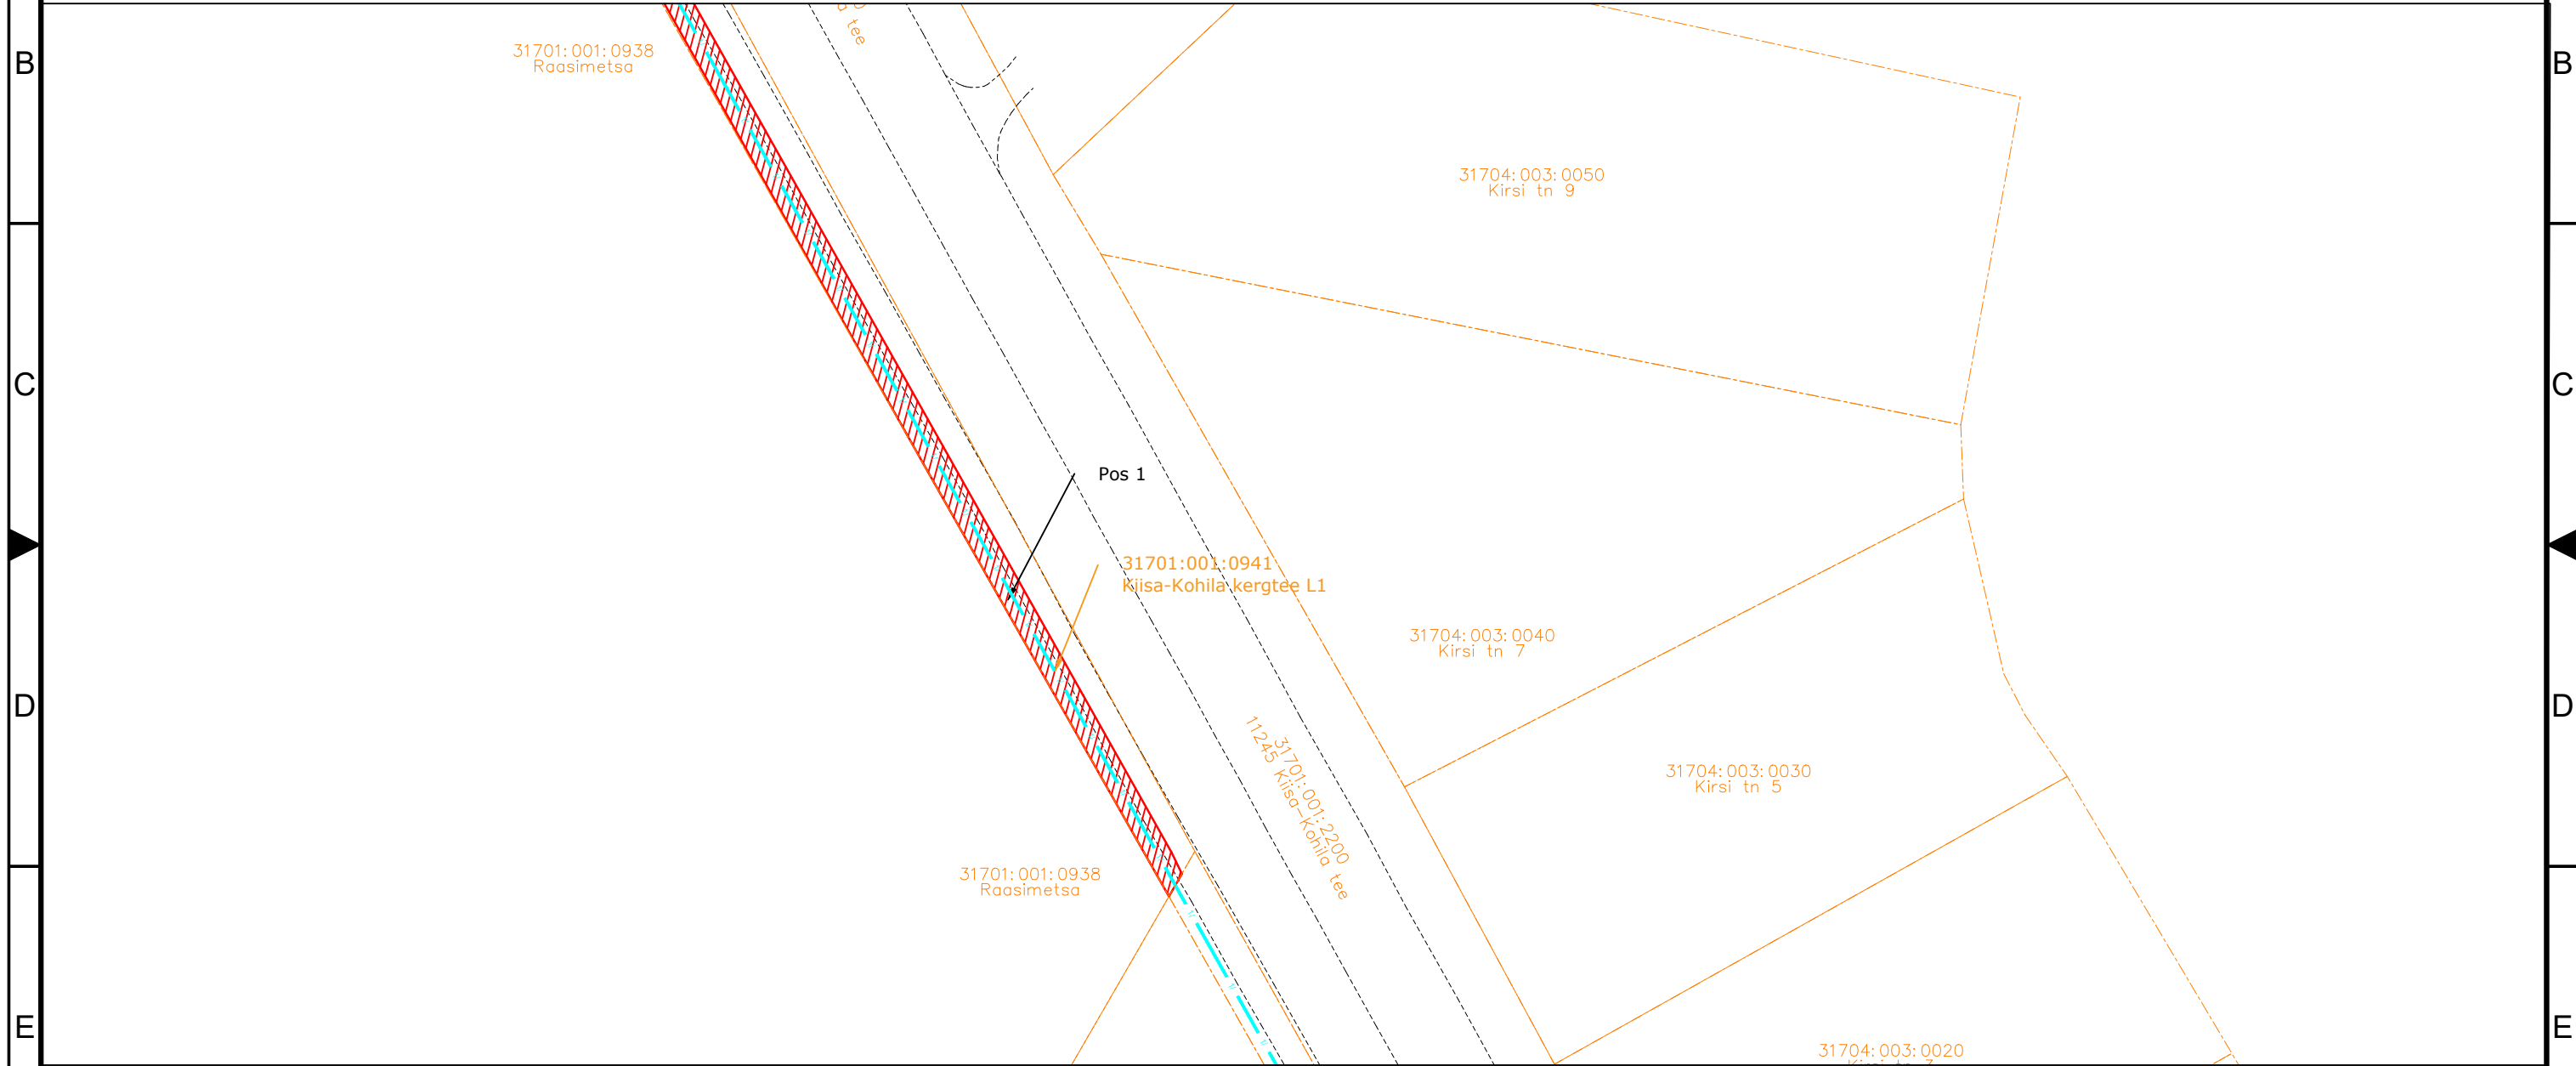

IKÕ seadmise ala



PROJEKTEERITUD SIDEKANALISATSIOON



Kinnistute piirid

Viide Kogus Muudatus



TÖÖ NIMETUS: Aespa aleviku sidevõrk
AADRESS: Aespa alevik, Kohila vald, Rapla maakond, Roobuka küla, Saku vald, Harju maakond
TELLIJA: Rednet OÜ

JOONIS: Servituudi plaan

MOOTKAVA: 1:500

PROJEKTEERIJ: Kristjan Toro
PROJEKTJUHT: Liina Randvoo
VASTUTAV SPETSIALIST: Liina Randvoo

MÄRKUSED:

| KÕIDE/OBJEKT | STAADIUM: | KUUPÄEV: | MUUDATUS: |
|--------------|-------------|------------|-----------------|
| / | TP | 27.11.2024 | |
| LEHT/LEHTI | TÖÖ NUMBER: | GRUPP: | JOONISE NUMBER: |
| 1 / 21 | 23028 | EL | 6-01 |