


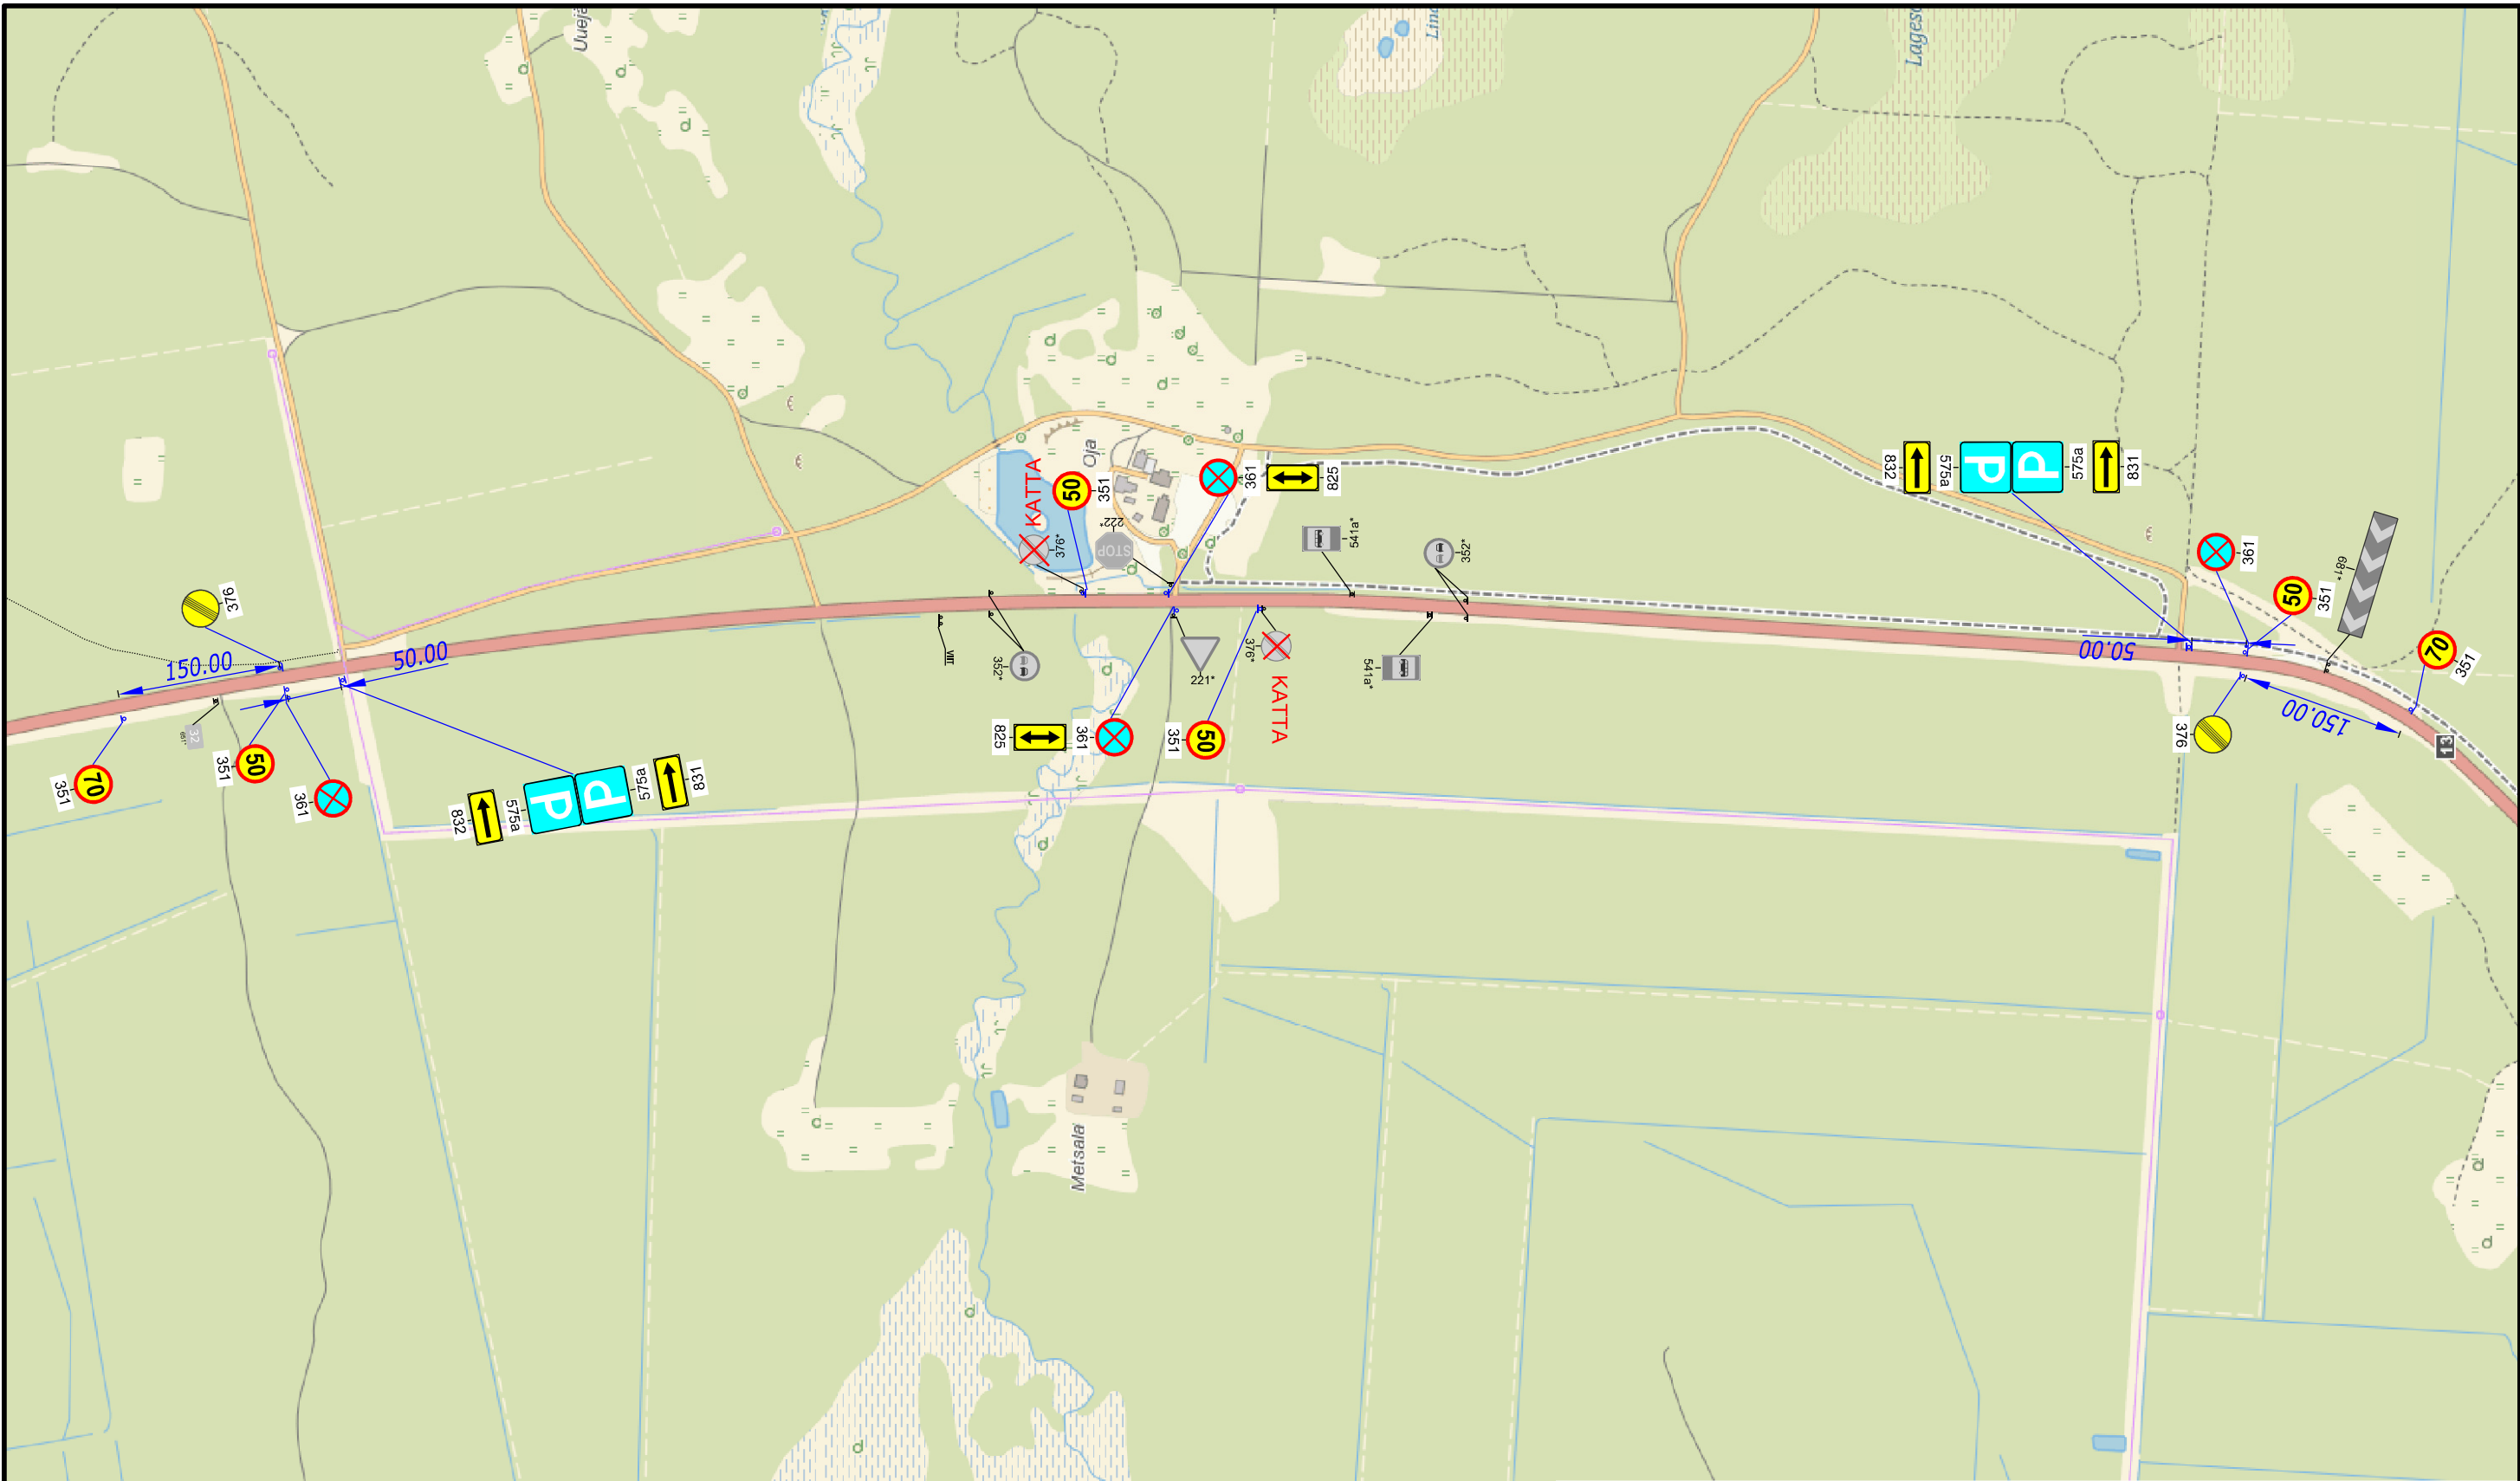

TINGMÄRGID:

-  Ol.olev liiklusmärk
221*
 Proj. liiklusmärk
351
 Proj. liiklusmärgl post

 **Warren Safety**
Ranna tee 17, Tabasalu 76901
tel: 603 2401
E-mail: info@warrensafety.com

Kontrollis:	S.Vahter	
Koostas:	K.Rütman	
Tellija:	Sportland Eesti AS Pärnu mnt 144, 11317 Tallinn Gisela Needrit, tel: 5695 7333	

Skeemi nr:	2503-15.1	Kuupäev 21.03.2025	
Projekt:	Sportland Kõrvemaa Neliküritus	Leht 1	Lehti 1
Asukoht:	Pillapalu küla, Anija vald, Harjumaa Tee nr 13, Jägala - Käravete, km 31.9 kuni 34	Mõõtkava 1:6000	
Joonis:	Liiklusskeem		