


# Isikliku kasutusõiguse seadmise plaan

## Passiivse elektroonilise side juurdepääsuvõrgu rajamine Hiiumaal

Töö nr: VT2003

M 1:500 (1 cm = 5 m), A4

12102 Hilleste-Hellamaa tee  
Katastritunnus 63901:003:2570  
Registriosa nr 10488150

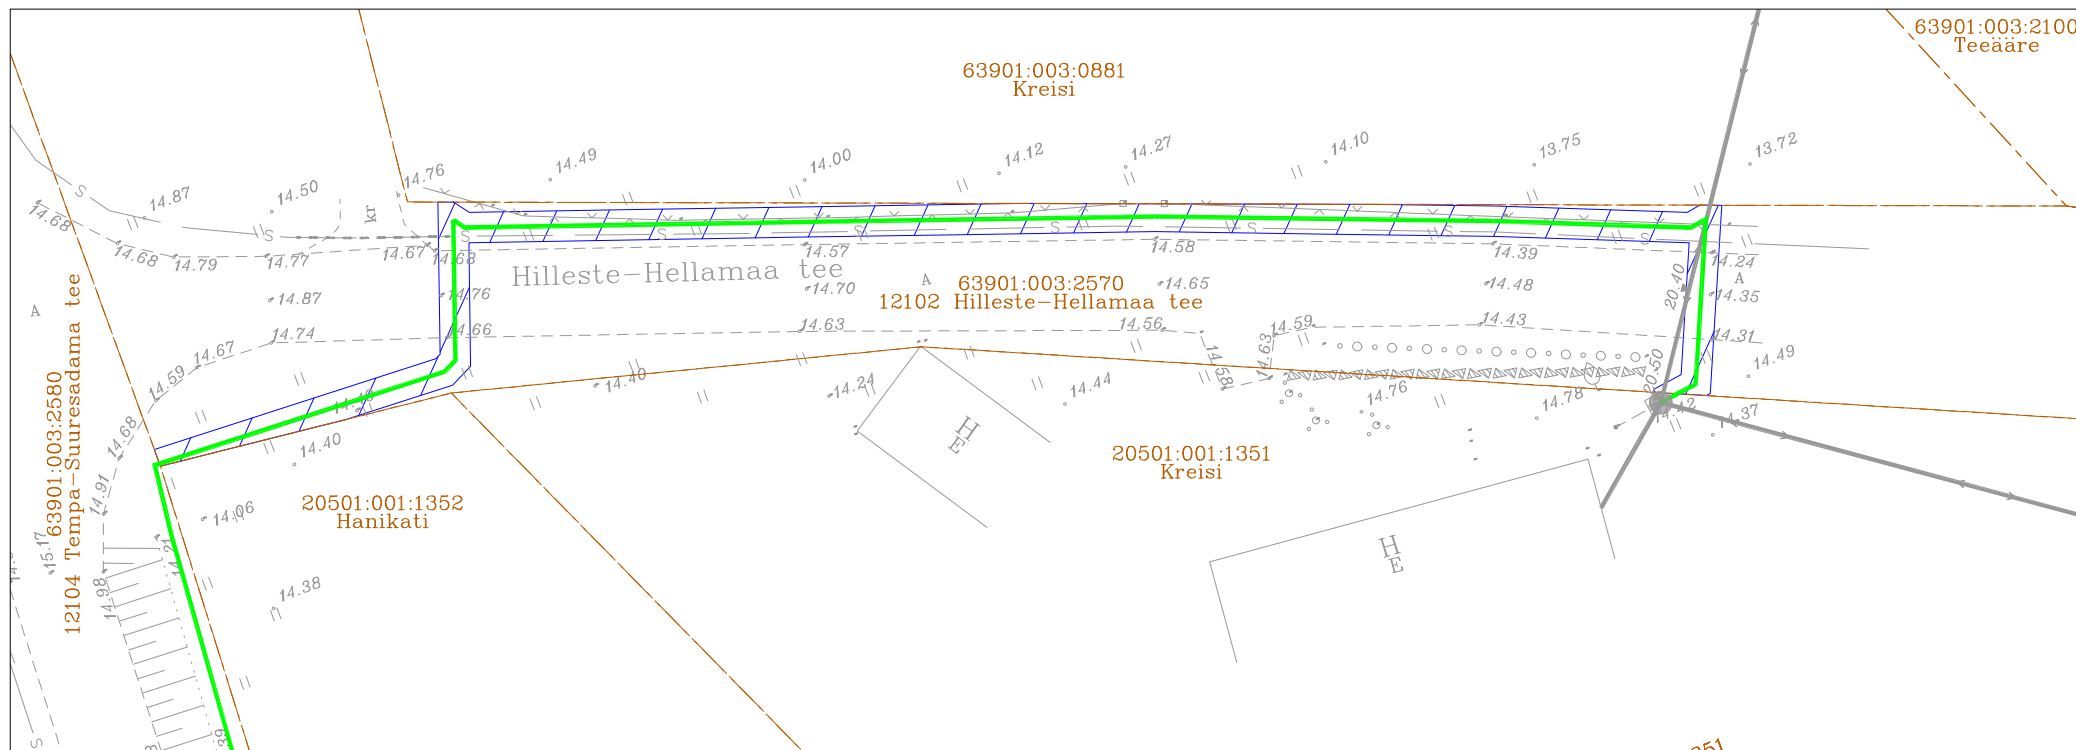

### TINGMÄRGID:

- Katastriüksuse piir
- Projekteeritud side maakaabelliin
- Kasutusõiguse ala 243 m<sup>2</sup>

Jrk nr	IKÕ ala Pos nr (plaanil)	Kinnistu registriosa number	Katastriüksuse tunnus, nimi ja sihtotstarve	Asukoht riigitee (nr ja nimi) suhtes (lõigu algus ja lõpp km)	Ala pindala m <sup>2</sup>
1	Pos 1	10488150	12102 Hilleste-Hellamaa tee Katastritunnus 63901:003:2570 Transpordimaa	12102 Hilleste-Hellamaa tee km-l 11,01-11,11	243m <sup>2</sup>

Koostaja:  
Keskkonnaprojekt OÜ  
Taotleja:  
Enefit Connect OÜ