



LÕIGE 1 - 1, PK 0+11

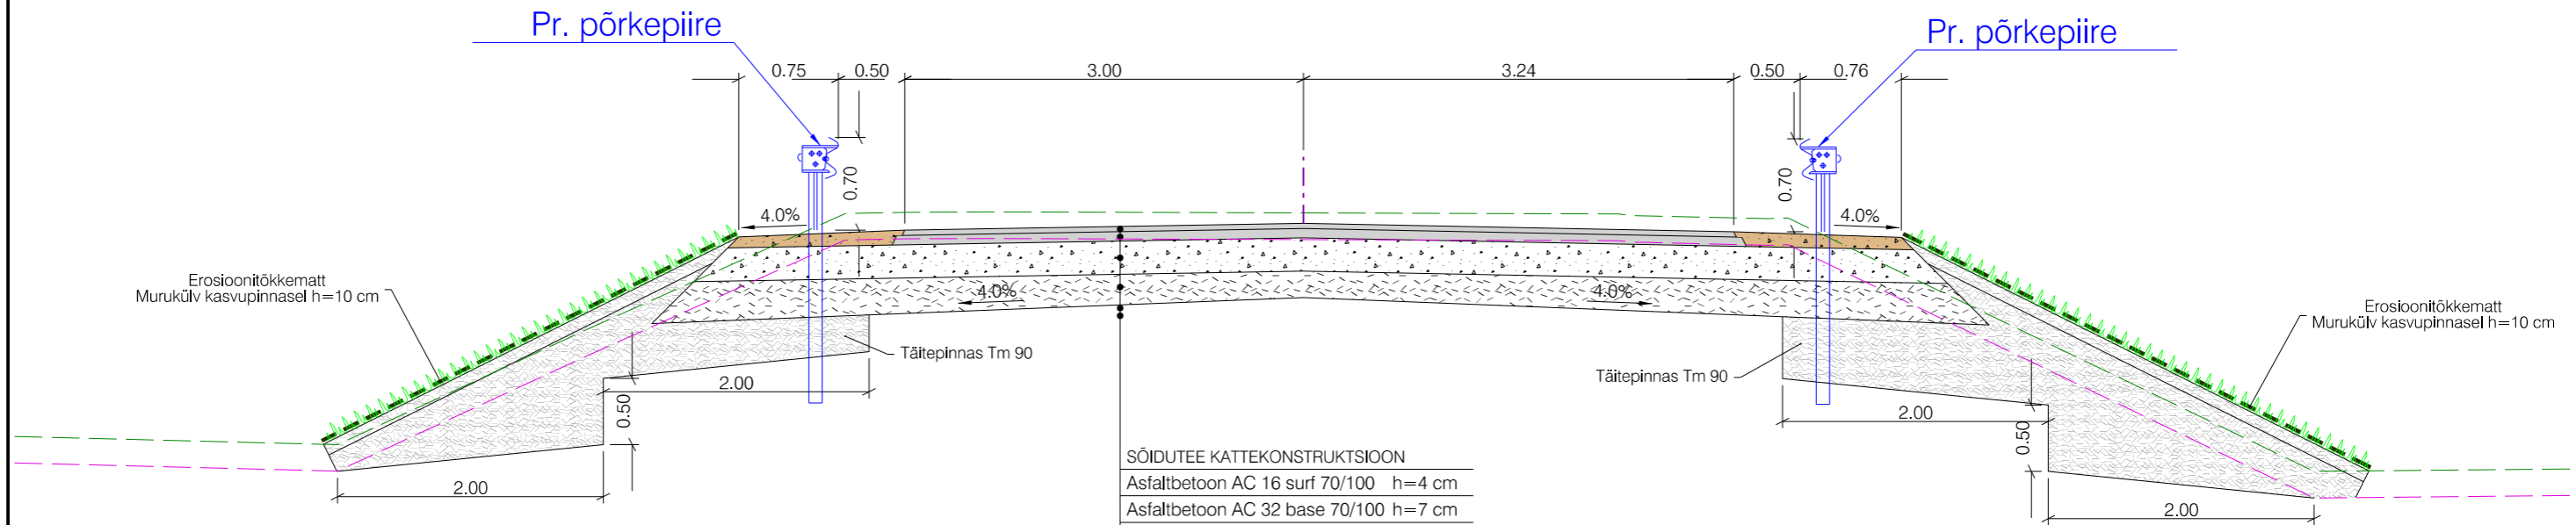

SÕIDUTE KATTEKONSTRUKTSIOON	
Asfaltbetoon AC 16 surf 70/100	h=4 cm
Asfaltbetoon AC 32 base 70/100	h=7 cm
Kiilustikalus põhifraktsioon fr 32/63, kiiluda fr 16/32 (kulu 35 kg/m ²) ja fr 4/16 (kulu 15 kg/m ²)	h=25 cm
Täitematerjal drenikiht 105 (K > 1.0 m/ööp, K _v =0,98)	h=20 cm
Täitematerjal Tm 90 (K > 0.5 m/ööp, K _v =0,96) vajadusel	h=muutuv
Olemasolev tihendatav pinnas	

- Olemasolev maapind
- Olemasolev maapind peale kasvupinnase eemaldamist

 G.E.O Grupp OÜ (reg kood 10864463) Peterburi tee 34/5, 11415, Tallinn geogrupp@geogrupp.ee	Tööks	Jõelähtme Vallavalitsus	Töö nr	P23006
	Projekt	Jägala-Joa puhkeala parkla ja juurdepääsutee projekt	Joonise nr	RL-01
Asukoht	Harju maakond, Jõelähte vald, Jägala-Joa küla	Staadium	PP	
PROJEKT	A. VEEBEL	Joonis	Konstruktivne lõige 1 - 1	Möötkava
			27.03.2024	Fail: P23006_PP_TL-6.dgn
				MTR
				EPE003333 EPE001041 ELK000035