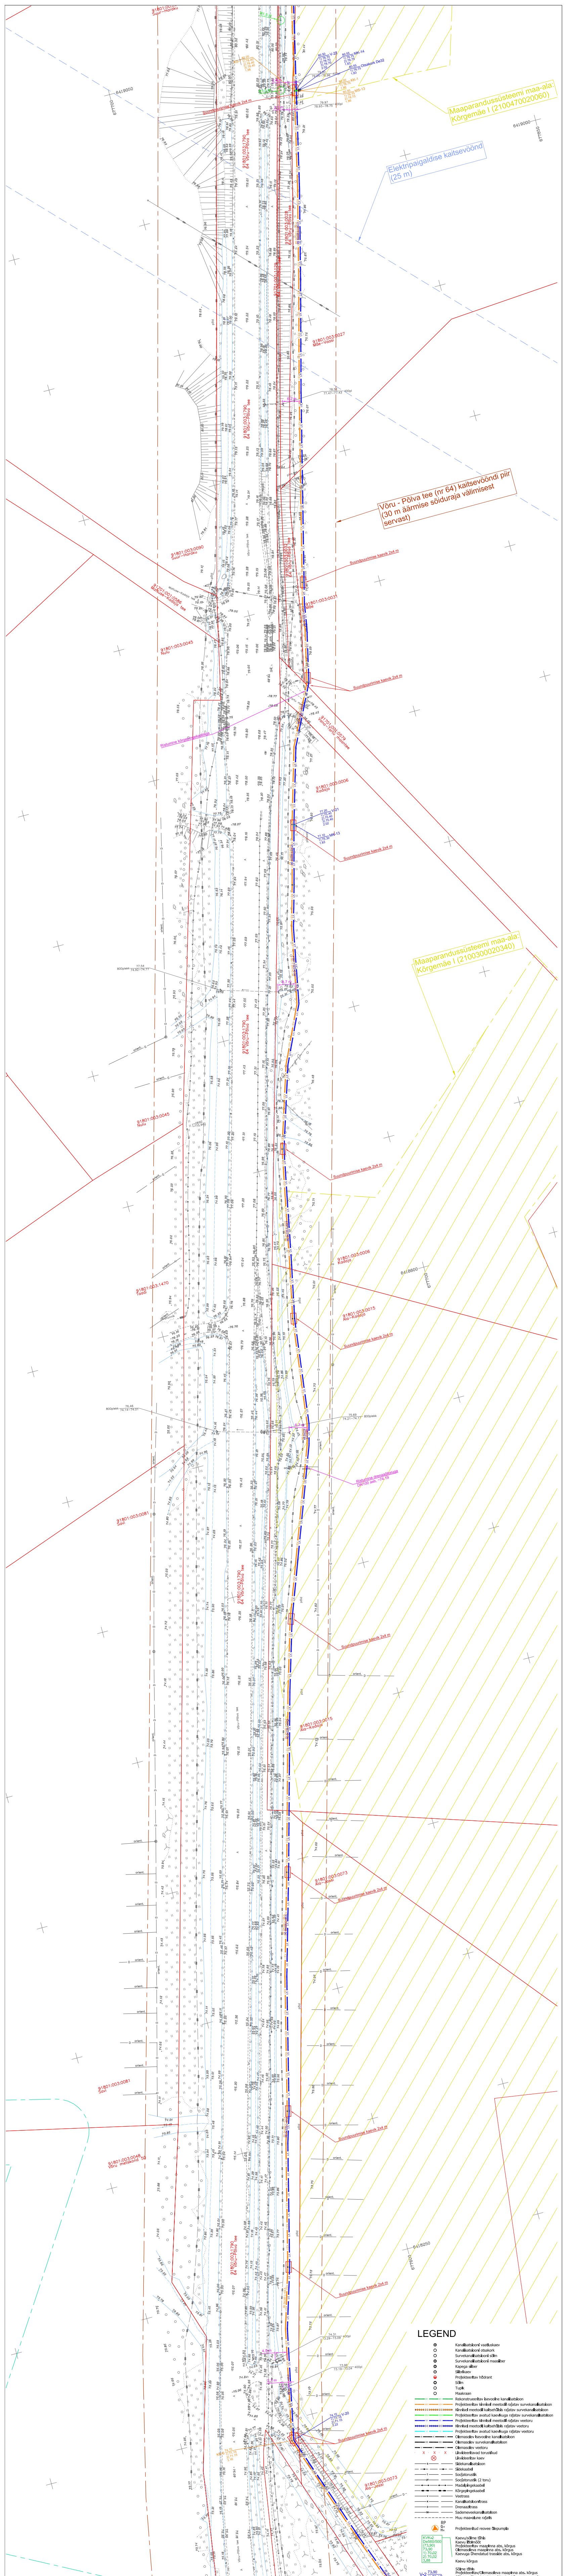
Maaparandussüsteemi maa-ala: Kõrgemäe I (2100470020060)
Elektripaigaldise kaitsevöönd (25 m)
Võru - Põlva tee (nr 64) kaitsevööndi piir (30 m äärmise sõiduraja välimisest servast)
Maaparandussüsteemi maa-ala: Kõrgemäe I (2100300020340)
91801:003:0073
Ala-Jassi
91801:003:0049
Metsatuka
Suundpuurimise kaevik 2x4 m
6419000
677850
6418250
677600

LEGEND

⊕	Kanalisatsiooni vaatluskaev
○	Kanalisatsiooni otsakork
○	Survekanalisatsiooni sõlm
◎	Survekanalisatsiooni maasiiber
◎	Kapega siiber
⊖	Siibrikaev
●	Projekteeritav hüdrant
○	Sõlm
○	Tupik
○	Maakraan
—K1—	Rekonstrueeritav isevoolne kanalisatsioon
—KS1—	Projekteeritav kinnisel meetodil rajatav survekanalisatsioon
	Kinnisel meetodil kaitsehülsis rajatav survekanalisatsioon
—KS2—	Projekteeritav avatud kaevikuga rajatav survekanalisatsioon
—V1—	Projekteeritav kinnisel meetodil rajatav veetoru
	Kinnisel meetodil kaitsehülsis rajatav veetoru
—V2—	Projekteeritav avatud kaevikuga rajatav veetoru
—K—	Olemasolev isevoolne kanalisatsioon
—KS—	Olemasolev survekanalisatsioon
—V—	Olemasolev veetoru
X X X	Likvideeritavad torustikud
⊗	Likvideeritav kaev
—S—	Sidekanalisatsioon
	Sidekaabel
—T—	Soojatorustik
—2T—	Soojatorustik (2 toru)
	Madalpingekaabel
	Kõrgepingekaabel
—V—	Veetrass
—K—	Kanalisatsioonitrass
—D—	Drenaažitrass
—SK—	Sademeveekanalisatsioon
- - -	Muu maa-alune rajatis
RP Q= H=	Projekteeritud reovee ülepumpla
KVK-2	Kaevu/sõlme tähis
De560/500	Kaevu läbimõõt
(73.90)	Projekteeritav maapinna abs. kõrgus
73.90	Olemasoleva maapinna abs. kõrgus
1) 70.02 2) 70.02	Kaevuga ühendatud trasside abs. kõrgus
3.88	Kaevu kõrgus
V-2	Sõlme tähis
73.90	Projekteeritav/Olemasoleva maapinna abs. kõrgus
1) 72.10 2) 72.10 3) 72.10	Sõlmega ühendatud trasside abs. kõrgus toru pealt
2.02	Sõlme sügavus
○	Säilitatav ja/või kaitstav puu/post
○	Likvideeritav puu

Märkused:

1. Geodeetilised alusplaanid OÜ WeW töö nr GEO-178-24 (detsember 2024), Aabenest OÜ töö nr 23133G (september 2023) ning Taristu Geodeesia OÜ töö nr GE-27-25 (november 2025) ja töö nr GE-5-26 (veebruar 2026). Koordinaadid L-Est süsteemis, kõrgused Euroopa EH2000 süsteemis.

Projektijuht/Proj engr.	Kristjan Karabelnik		Tellija/Customer Võru Vesi AS	Töö nr./Job nr. 10-10-25-VK
Projekteerija/Designer	Kristjan Karabelnik		Objekt/Object Välmela ja Parksepa alevike ühendamine Võru linna ühisveevärgi ja -kanalisatsiooniga	Joonise nr./Drawing nr. AS-03
Projekteerija/Designer	Meelis Mark			
Kontrollija/Inspector	Erkki Metsa	/allkirjastatud digitaalselt/		
OÜ ALKRANEL Riia 4, Tartu tel. 736 6676 info@alkranel.ee www.alkranel.ee			Aadress/Location Võru vald, Võru maakond	Mõõtkava/Scale 1 :500
			Joonis/Drawing Torustike asendiplaan	Kuupäev/Date 15.06.2026
			Fail/File 101025VK_TP_VK_ParksepaValmelaVK.dwg	Staadium/Stage: TP