Väimala - Metsatuka tee survetorustikud II

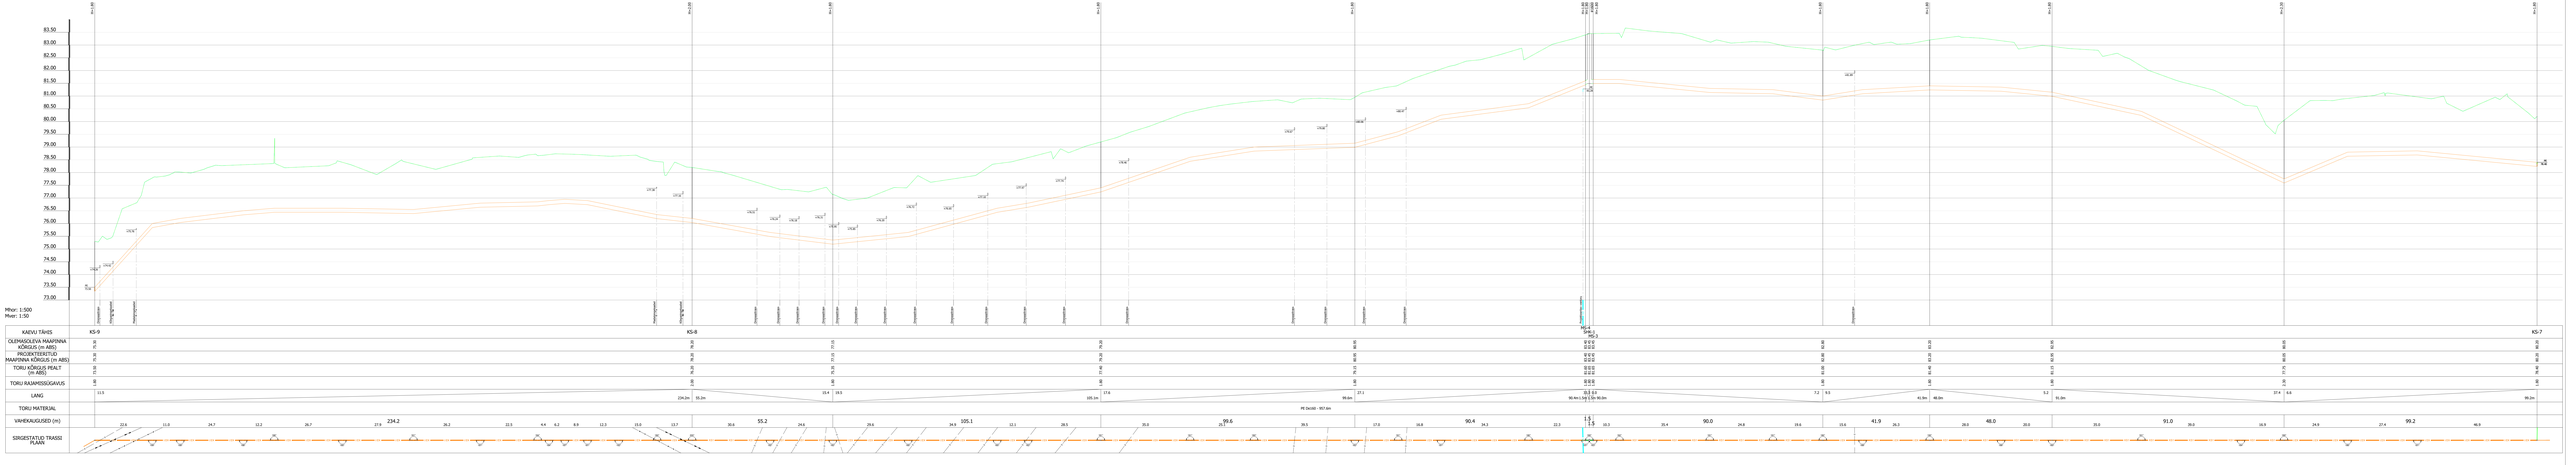

Projekteerija/Proj. engr	Kristjan Karaberik
Projekteerija/Designer	Kristjan Karaberik
Projekteerija/Designer	Meerts Mark
Kontrollija/Inspector	Ermo Metsa

OÜ ALKAMEL
Tõnismägi 9
Nr. 170 4474
info@alkamel.ee
www.alkamel.ee

Ukranet

Tellija/Customer	Võru Vesi AS
Töö/Object	Väimala ja Parkepea ääreke ühendamine Võru linna ühisveevärgi ja kanalisatsioonigaa
Asukoht/Location	Võru vald, Võru maakond
Joonise/Drawing	Torustike pikiprofiil
Joonise nr./Drawing nr.	PR-05
Mõõtkava/Scale	1:500
Koostatud/Date	15.06.2020
Revisjon/Rev.	00