



## Jõeveere tee - Linnuse tee survetorustikud

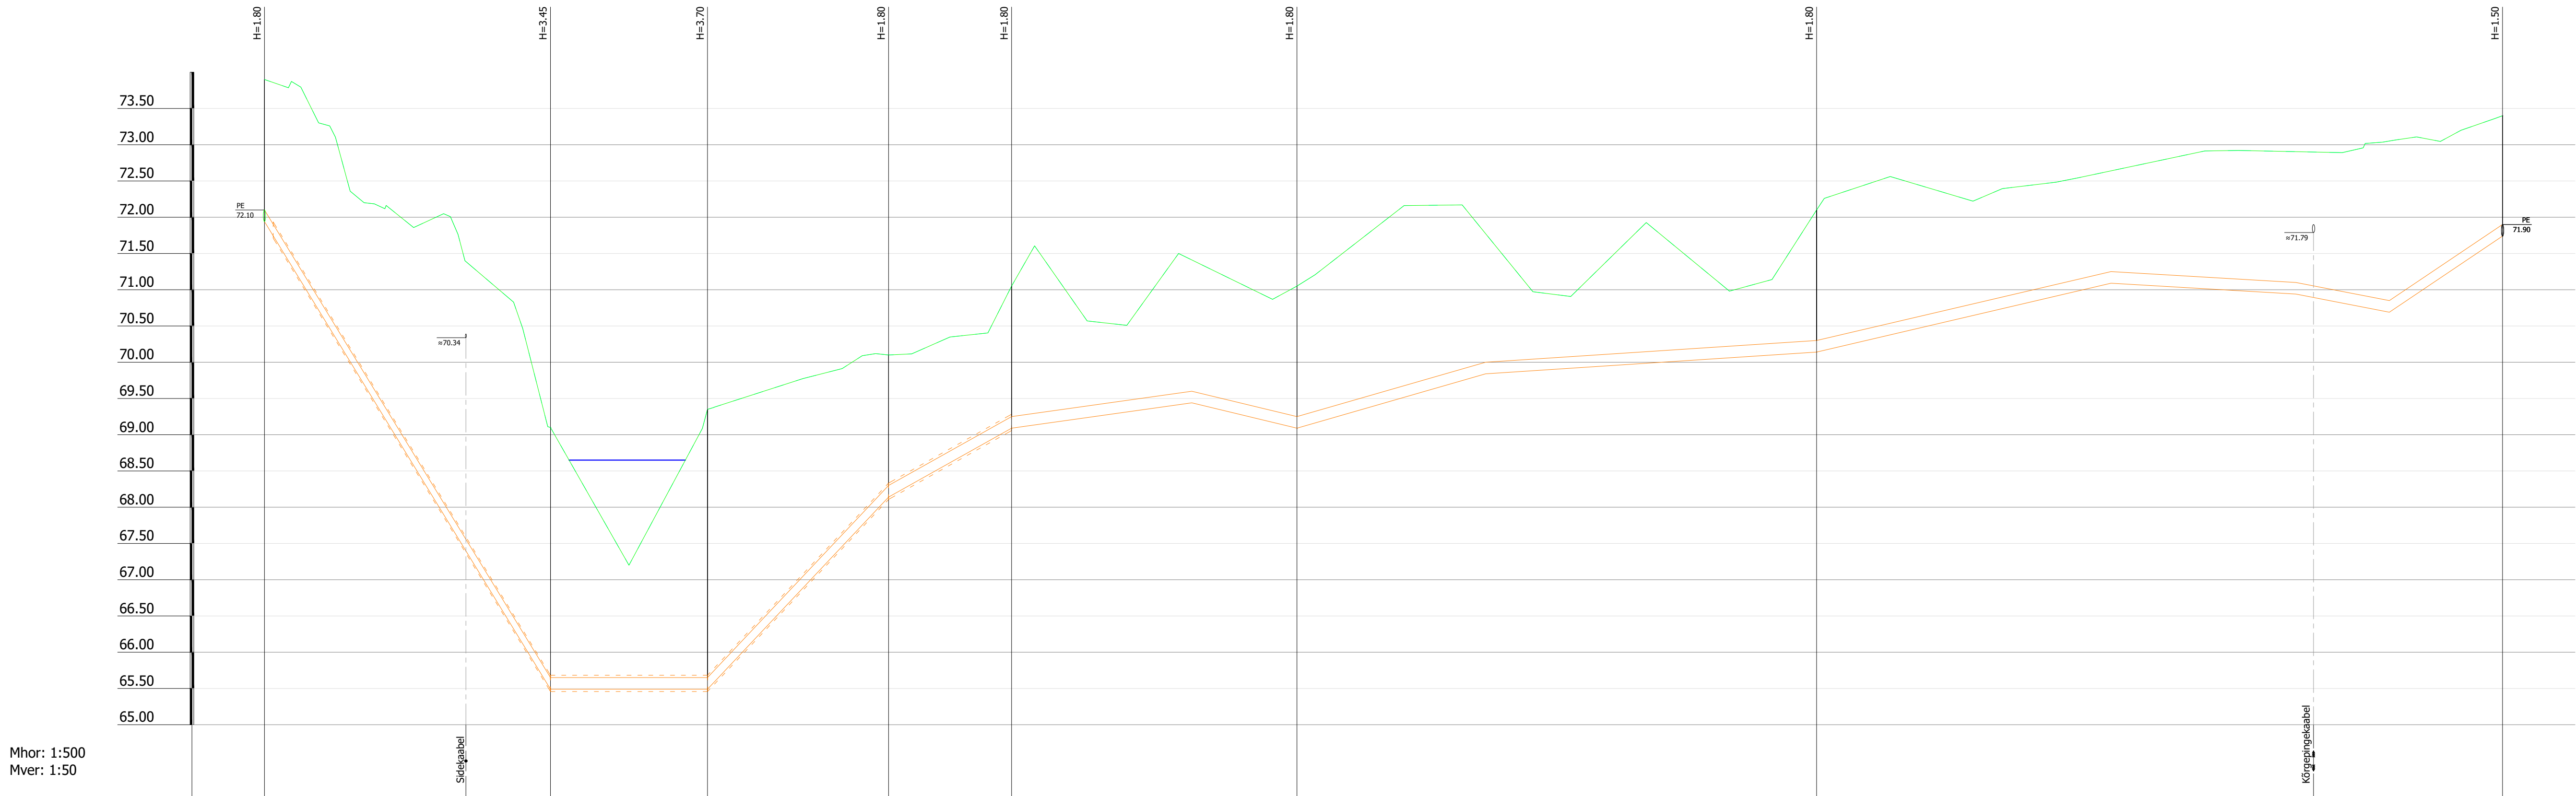

Mhor: 1:500  
Mver: 1:50


KAEVU TÄHIS	KS-2														KS-1	
OLEMASOLEVA MAAPINNA KÕRGUS (m ABS)	73.90														73.40	
PROJEKTEERITUD MAAPINNA KÕRGUS (m ABS)	73.90														73.40	
TORU KÕRGUS PEALT (m ABS)	72.10														71.90	
TORU RAJAMISSÜGAVUS	1.80														1.50	
LANG	
TORU MATERJAL	PE De160 - 308.6m	
VAHEKAUGUSED (m)	39.4														21.6														25.0														17.0														24.9														39.4														14.5														26.0														71.7														45.6														40.6														94.6														25.5														12.9														15.6													
SIRGESTATUD TRASSI PLAAN	

# Kirumpää veetorustiku asendamine

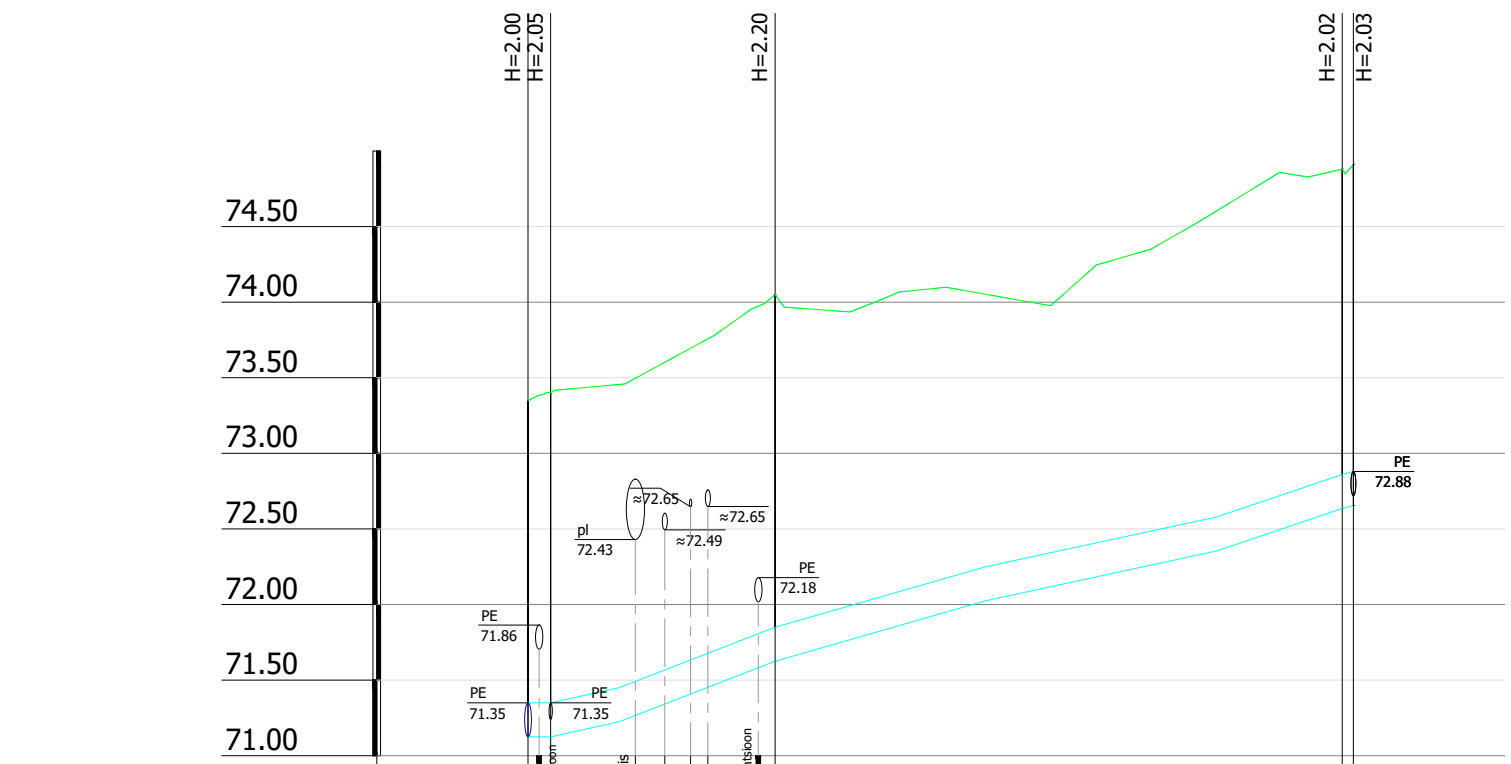

Mhor: 1:500  
Mver: 1:50

KAEVU TÄHIS	VS-2 V-3	V-2	VS-1 V-1
OLEMASOLEVA MAAPINNA KÕRGUS (m ABS)	73.35 73.40	74.05	74.88 74.91
PROJEKTEERITUD MAAPINNA KÕRGUS (m ABS)	73.35 73.40	74.05	74.88 74.91
TORU KÕRGUS PEALT (m ABS)	71.35 71.35	71.85	72.86 72.88
TORU RAJAMISSÜGAVUS	2.00 2.05	2.20	2.02 2.03
LANG	1.5m	0.0 33.7 14.8m	26.9 37.5m 0.7m
TORU MATERJAL	PE De225 - 54.6m		
VAHEKAUGUSED (m)	1.5 4.5	14.8 10.3	13.9 37.5 15.3 8.3
SIRGESTATUD TRASSI PLAAN			

Projektijuht/Proj. engr.	Kristjan Karabekin	Tellijä/Customer	Võru Veski AS	Töö nr./Job nr.	10-10-25-VK
Projekteerija/Designer	Kristjan Karabekin	Objekt/Object	Väimela ja Parksepa alevike ühendamise Võru linna ühisveevargi ja -kanalisatsiooniga	Joonis nr./Drawing nr.	PK-09
Projekteerija/Designer	Meelis Mäsa	Address/Location	Võru vald, Võru maakond	Mööbikarv/Scale	1 : 500
Kontrollija/Inspector	Erikki Metsa	Joonis/Drawing	Turustike väikela pildid	Kuspidar/Date	14.05.2026
 <b>OÜ KRALNEL</b> Riia 4, Tartu tel. 736 6676 <a href="mailto:info@kralnel.ee">info@kralnel.ee</a> <a href="http://www.kralnel.ee">www.kralnel.ee</a>		Fail/File	101025VK_Parksepa/Väimela/VK.dwg	Stadium/Stage	TP