




LÄBILÕIGE A-B

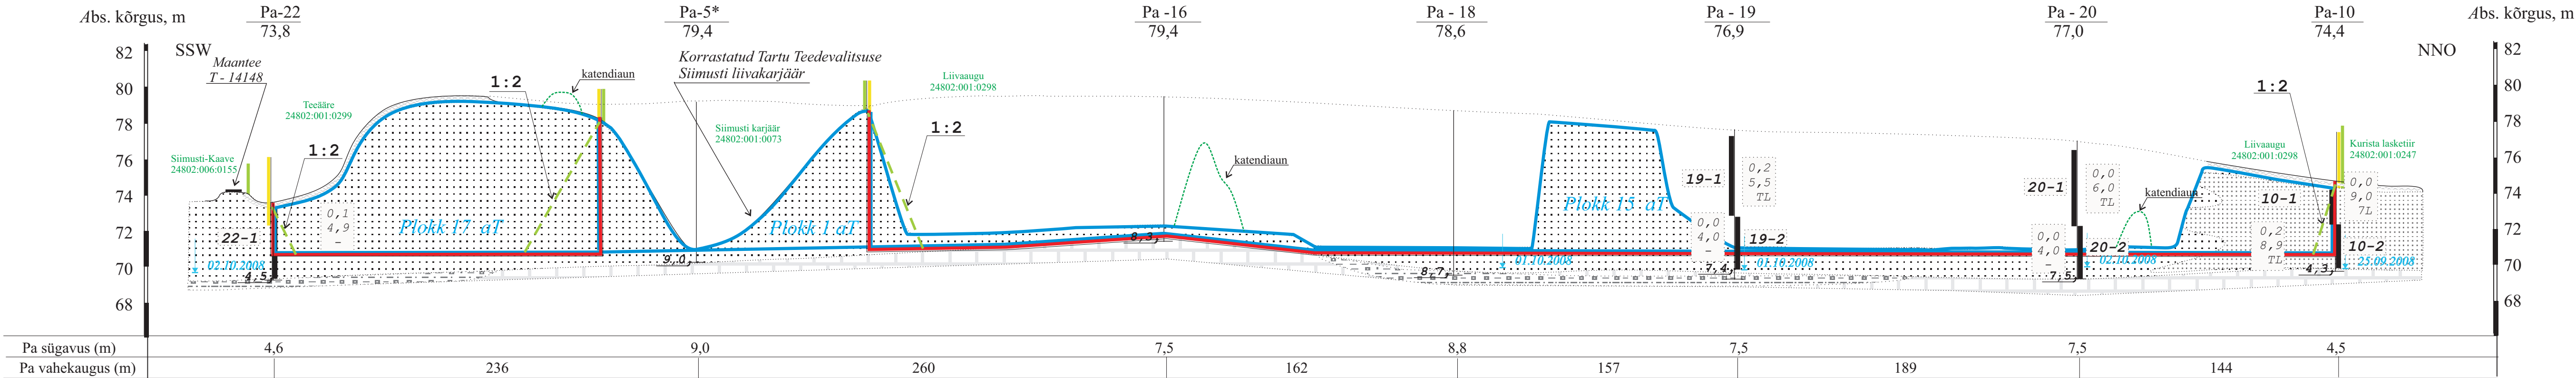


LÄBILÕIGE C-D

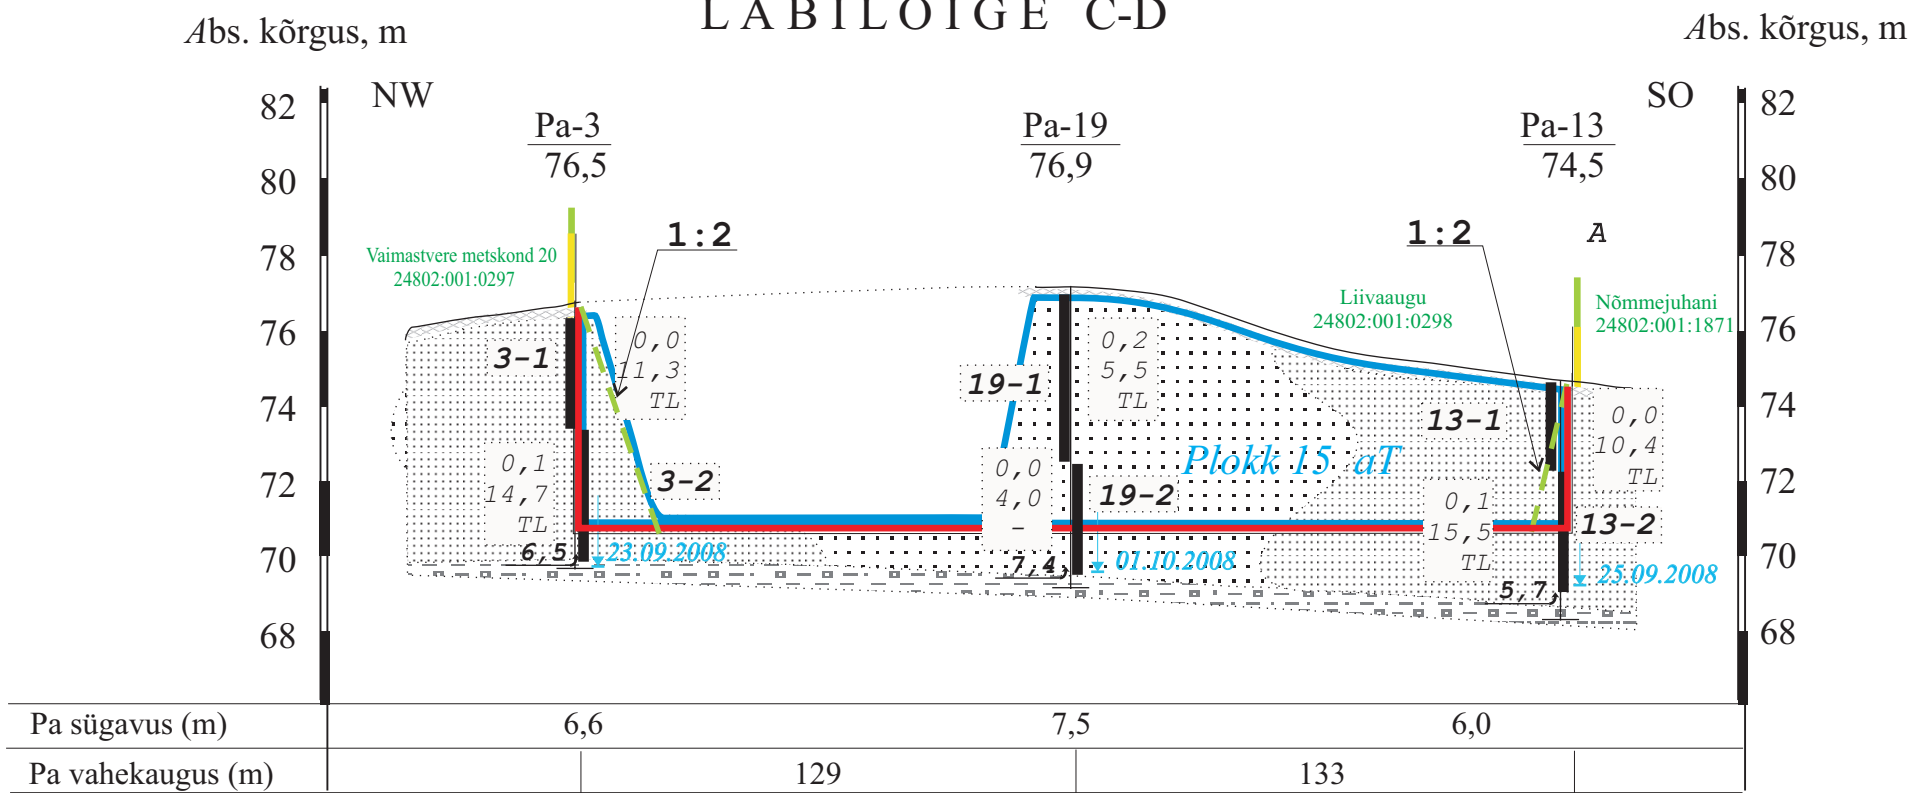



LÄBILÕIGE E-F

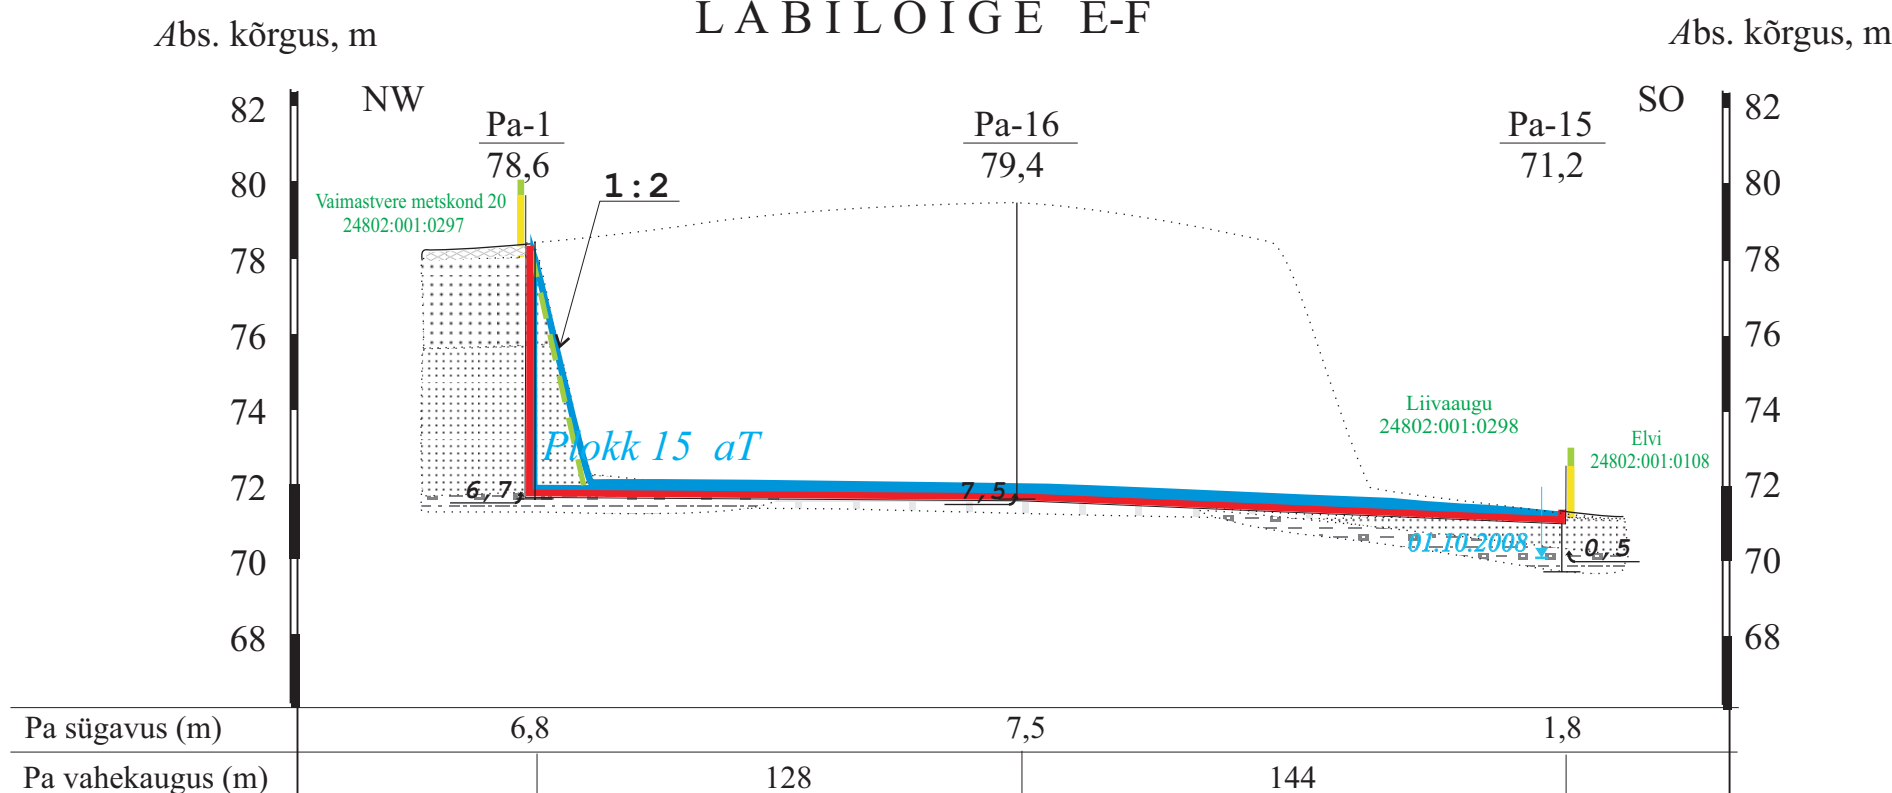

LÄBILÕIGE G-H

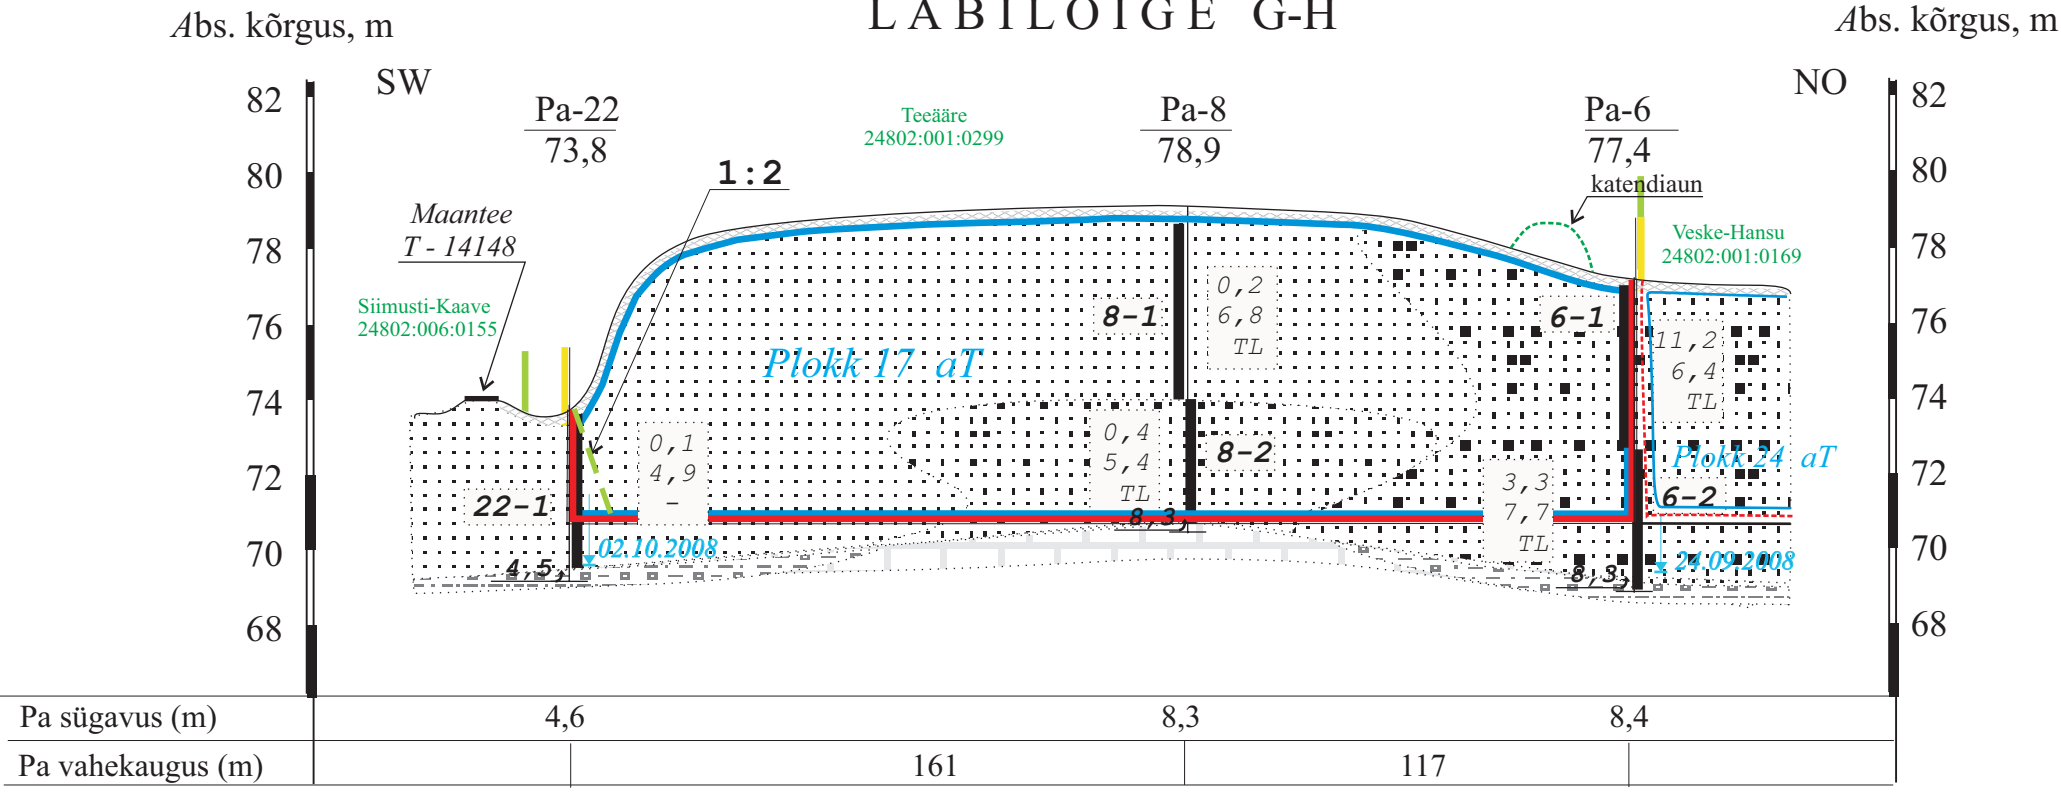

LEPPEMÄRGID

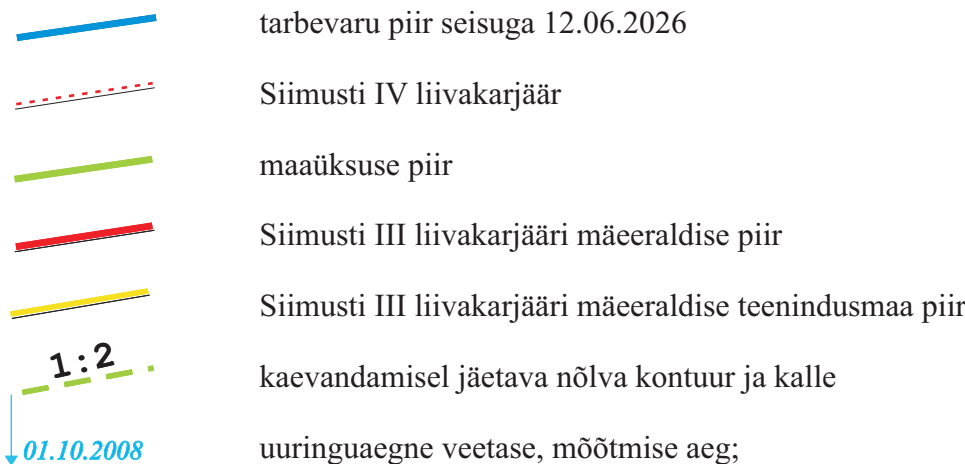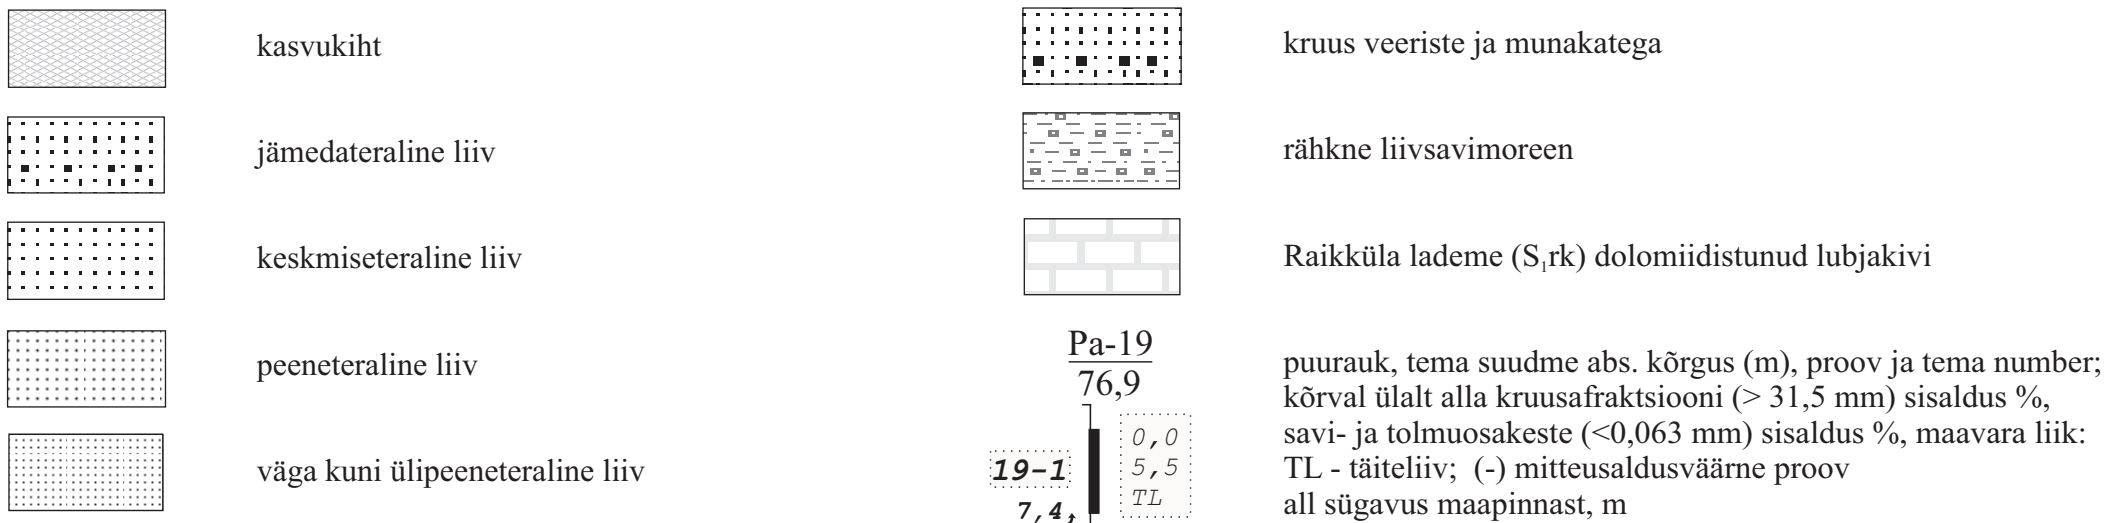

Plokk 15 aT piires on III kategooria kaldapääsukeste levikuala.

Märkused:
Kõrgused EH2000 süsteemis

Siimusti III liivakarjääri mäeeraldise plaani geoloogilised läbilõiked A-B, C-D, E-F ja G-H		Graafiline lisa 2
Töö:	Siimusti III liivakarjääri kaevandamisloa pikendamise taotlus	Töö nr 26-981
Asukoht:	Jõgeva maakond, Jõgeva vald, Siimusti liivamaardla	M _{ver} 1:2000 M _{ent} 1:200 0 20 40 80 m
Tellija:	SANDPIT OÜ Mäe tn 7, Põltsamaa linn, Põltsamaa vald, Jõgevamaa, 48105, e-mail: mart@moreen.ee, tel 5287120	Tellija esindaja: Märt Maurer
MAAVARAURINGUD OÜ Reg. nr 14346587 Liiva 41, 50303, Tartu		August 2026
Koostas ja toimetas:	geoloog Ranek Rohkla, e-mail: ranekrohtla@gmail.com, tel 5071545	/allkirjastatud digitaalselt/