


KOOSKÕLASTUSLEHT LISA-UUENDUSTÖÖDE PLAAN

OÜ Hetver


tel.nr.58 62 71 90

hetver@gmail.com

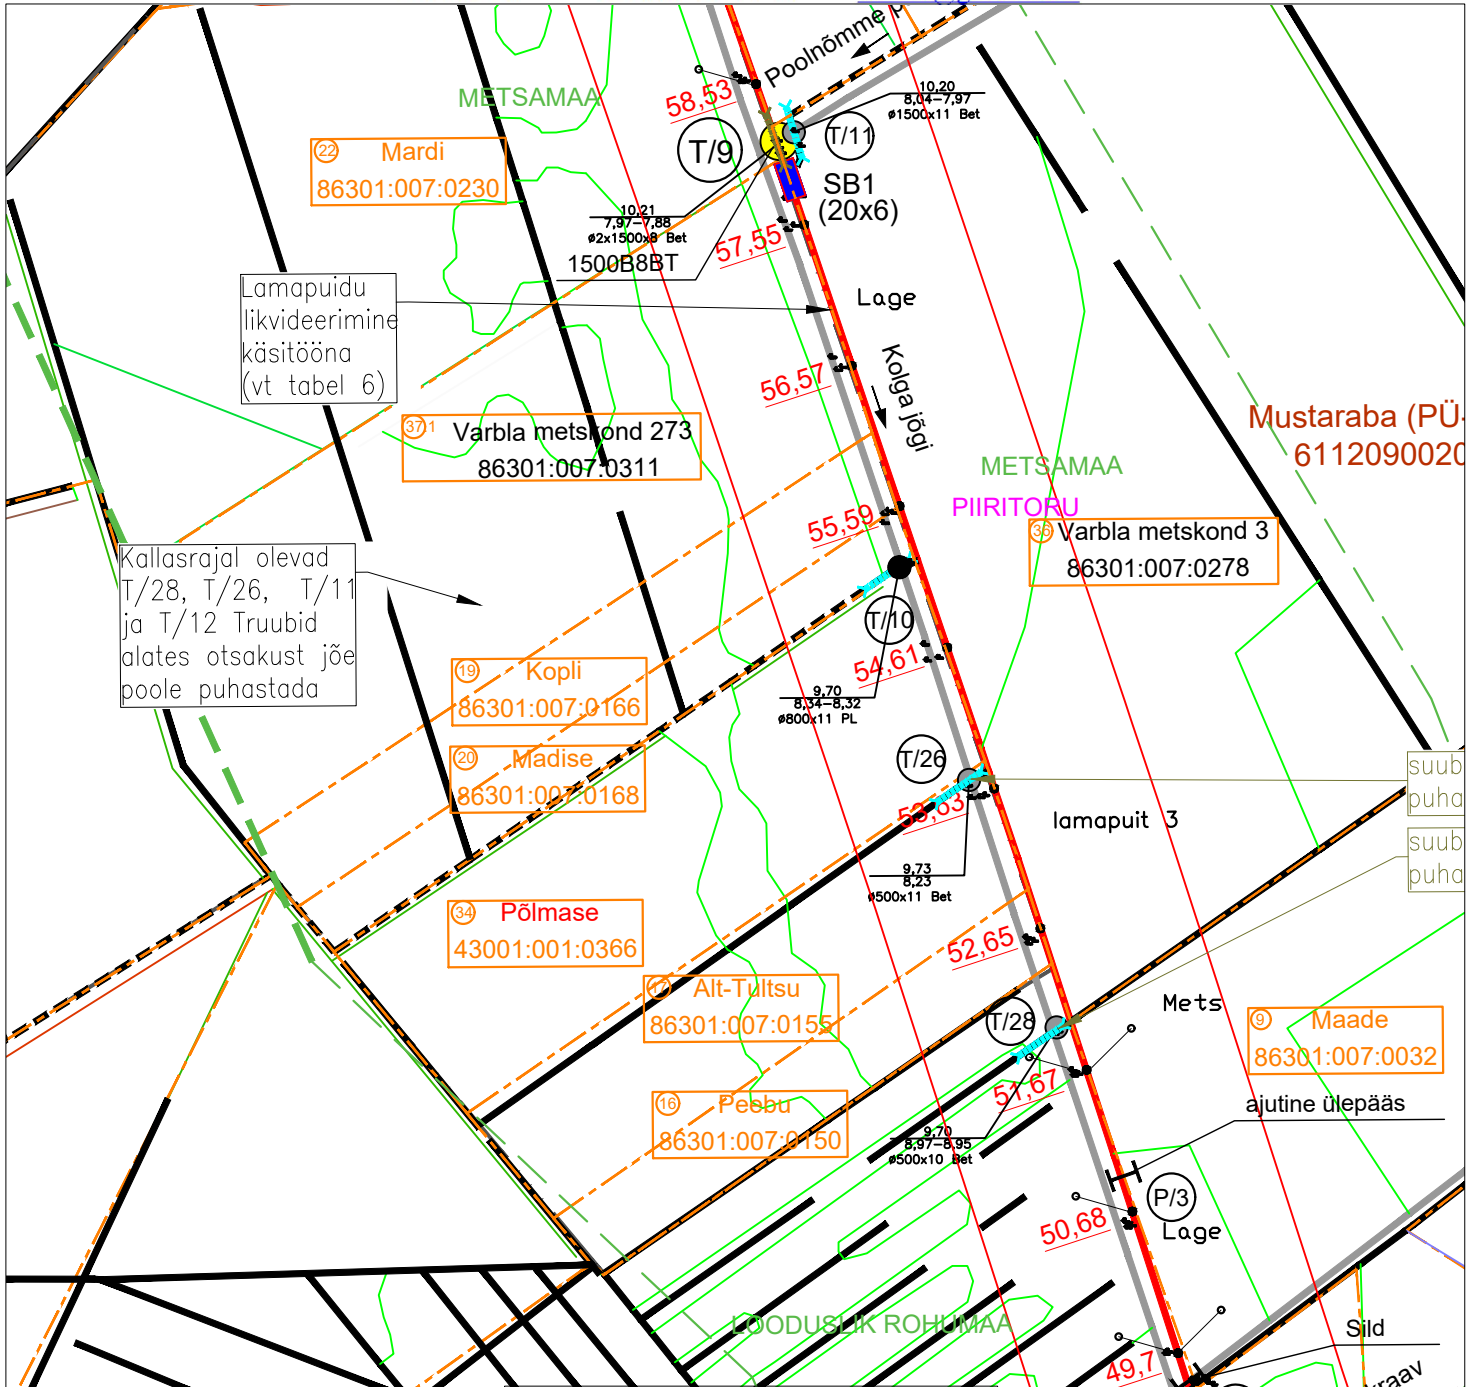

LEPPEMÄRGID:

	Uuendatav eesvoolu kraav koos piketi tähisega
	Nõva ehitus
	Ol. olemasolevas seisundis jääv kraav
	Ol. olemasolevas seisundis jääv eesvool
	Uurimistööde piir
	Olemasolev pinnastee
	Olemasolev kruuskattega tee koos nimega
	Kõrgepingeline õhuliin
<1 kV symbol"/>	Madalpingeline õhuliin
	Maaparandusehitise reguleeriva võrgu rekonstrueeritava ala ringpiir
	Maaparandusehitise lühitähis, ehitise nimetus ja kood ning maaparandussüsteemi kood
	Katastrilise piiri nime ja tunnusega

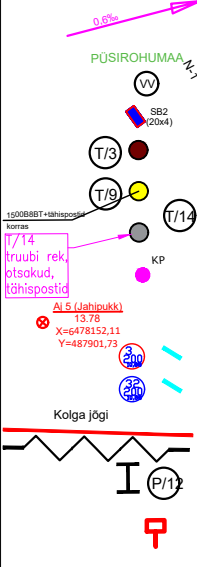

Maapinna lang

Maakasutus

Veeviimari paigaldus

Settebassein

Ol. ol. seisukorda jäävad truubid

Rekonstrueeritavad truubid

Kallasrajal asuvad truubid koos tööde kirjeldusega

Koprapais

Ajutine reeper andmetega


Leidmata дренаazikollektori suue koos kõrgusega

Uuendatav дренаazikollektori suue koos kõrgusega


Tööde tegemise pool

Purre numbriga

Paigaldatav üldsust teavitav infotahvel

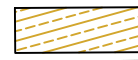


Kaitseala, loodusala

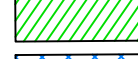

Piiranguvöönd Loomad I



Piiranguvöönd Loomad III

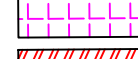


Piiranguvöönd Taimed III



VEP



Natura elupaik

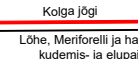

Lõhe, Meriforelli ja harjuse kudemis- ja elupaik



Pärandkultuuri objekt