




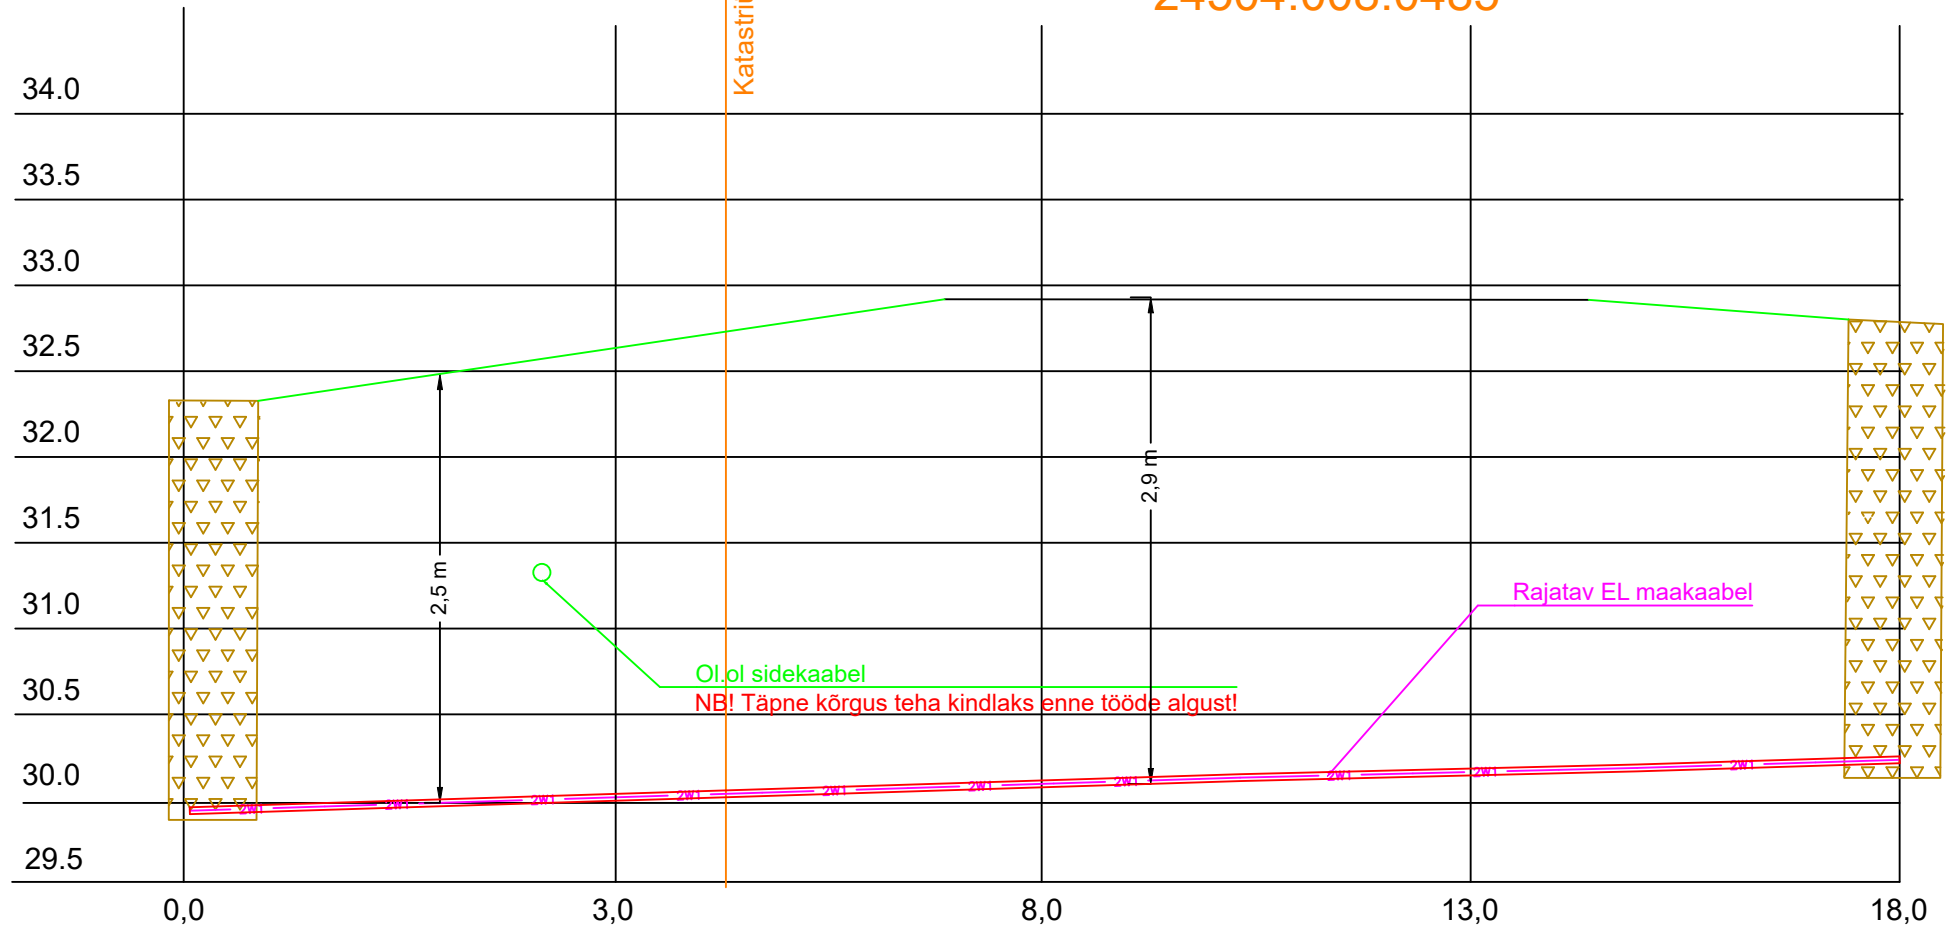


Kivisilla tee 2  
24504:008:0343

11260 Jõelähtme-Kemba tee  
24504:008:0485



-  Rajatav maakaabel kaitsetorus KINNISELT 1250 N
-  Stardi ja lõpukaevik (moreen kuni ca 2m)
-  Rajatav reservtoru 4x kõravle

Tellija:  elektrilevi				Address: Mõigu 3, Tallinn 10112 Reg. nr: 11445550	Kuupäev: 15.08.2025
Töö nimetus: Kivisilla tee 1 kaitsme nimivoolu suurendamine Jõelähtme küla, Jõelähtme vald, Harju maakond LC0777		E-mail: Janar.Kubbi@ enersense.com Tel nr: +372 56607557		Töö nr: IH24-05	
Joonise nimetus: Ristlõike joonis 11260 Jõelähtme-Kembja tee		Projekteeris: Janar Kubbi Kontrollis: Veiko Natus		Joon nr: - Mõõtkava:-	