

Isikliku kasutusõiguse ala plaan


Kinnistu nimi: 21 Rakvere-Luige tee (KV69166, reg.nr.6433350)

Katastritunnus: 90004:002:1090

Asukoht: Saara küla, Vinni vald, Lääne-Viru maakond

Kirjanurk OÜ töö nr 10097P

Roela alevik, Tartu mnt 9 sideühendus

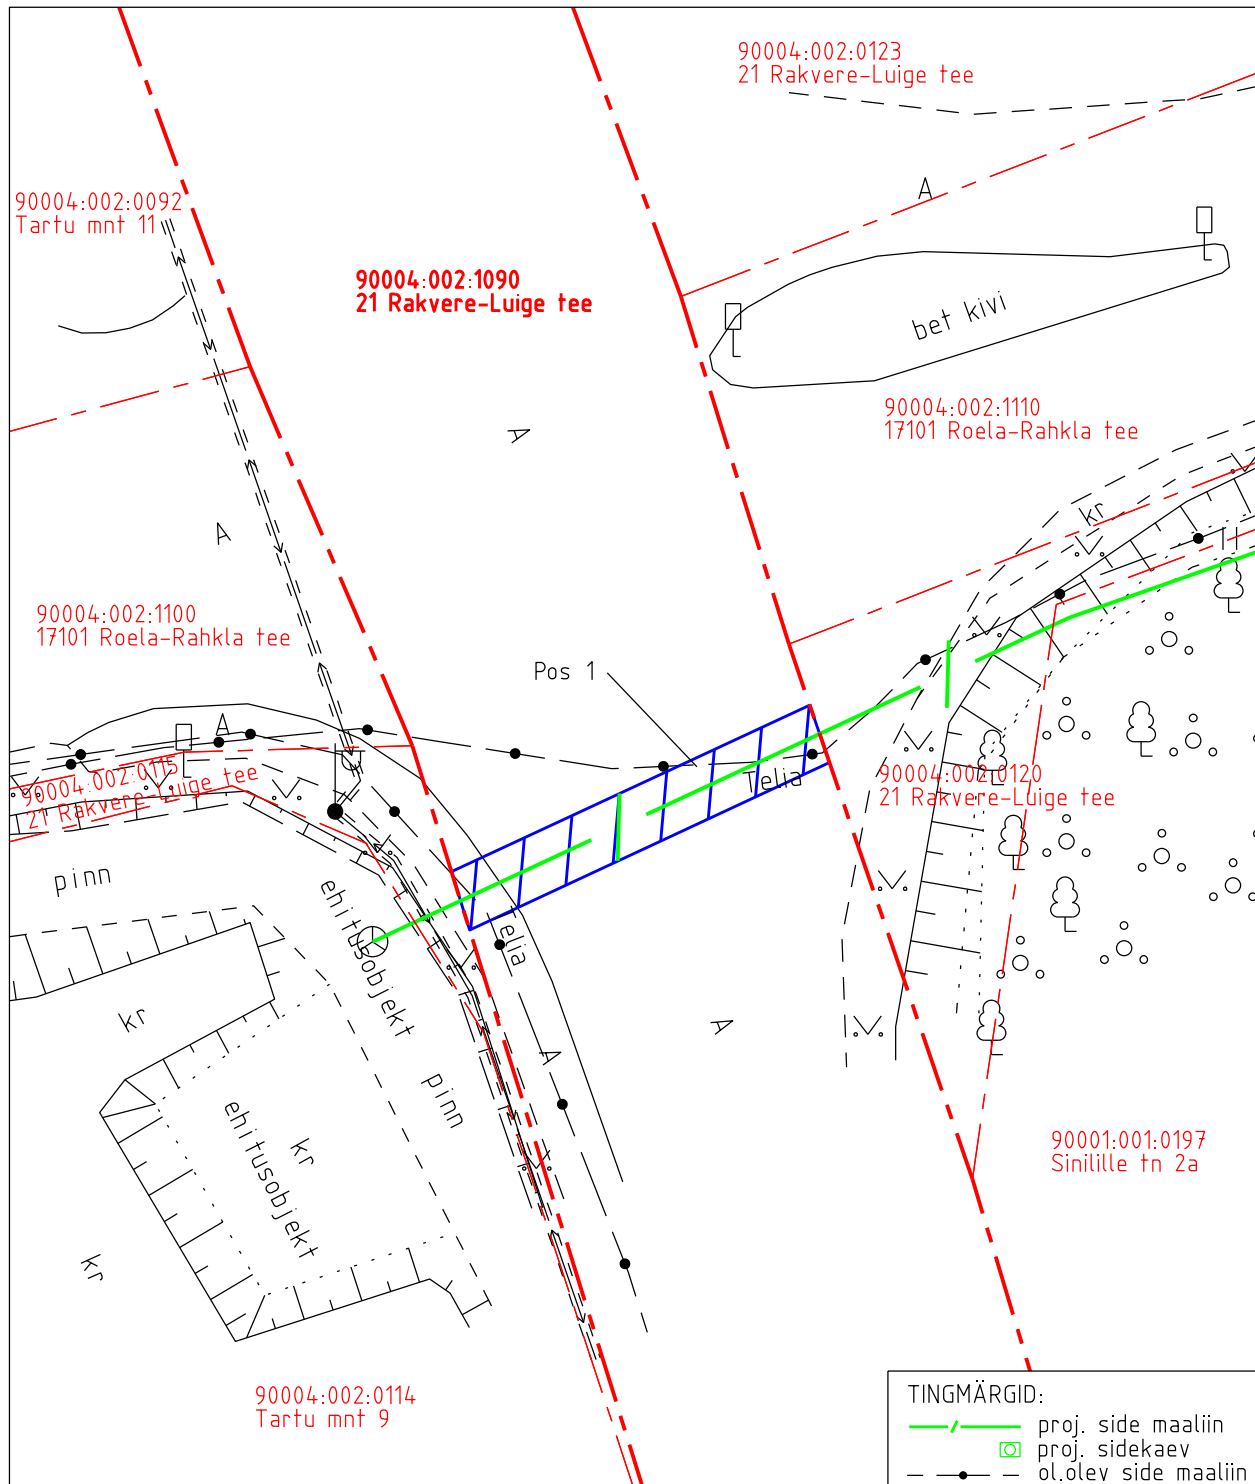

| IKÕ ala pos nr | Asukoht riigitee 21 Rakvere-Luige suhtes | Ala pindala (m2) |
|----------------|------------------------------------------|------------------|
| 1 | ristumine 26,25 km'l | 26 |

Isikliku kasutusõiguse ala pindala kokku ligikaudu 26 m²

Koormatava katastriüksuse piir

Katastriüksuste piirid

Plaan 2-1

M 1:250

Koostaja:

OÜ Kirjanurk